




LA DISTRIBUCION INTERIOR REPRESENTADA NO ES VINCULANTE

PLANTA BAJA. DISTRIBUCION ORIENTATIVA. ESCALA: 1/100

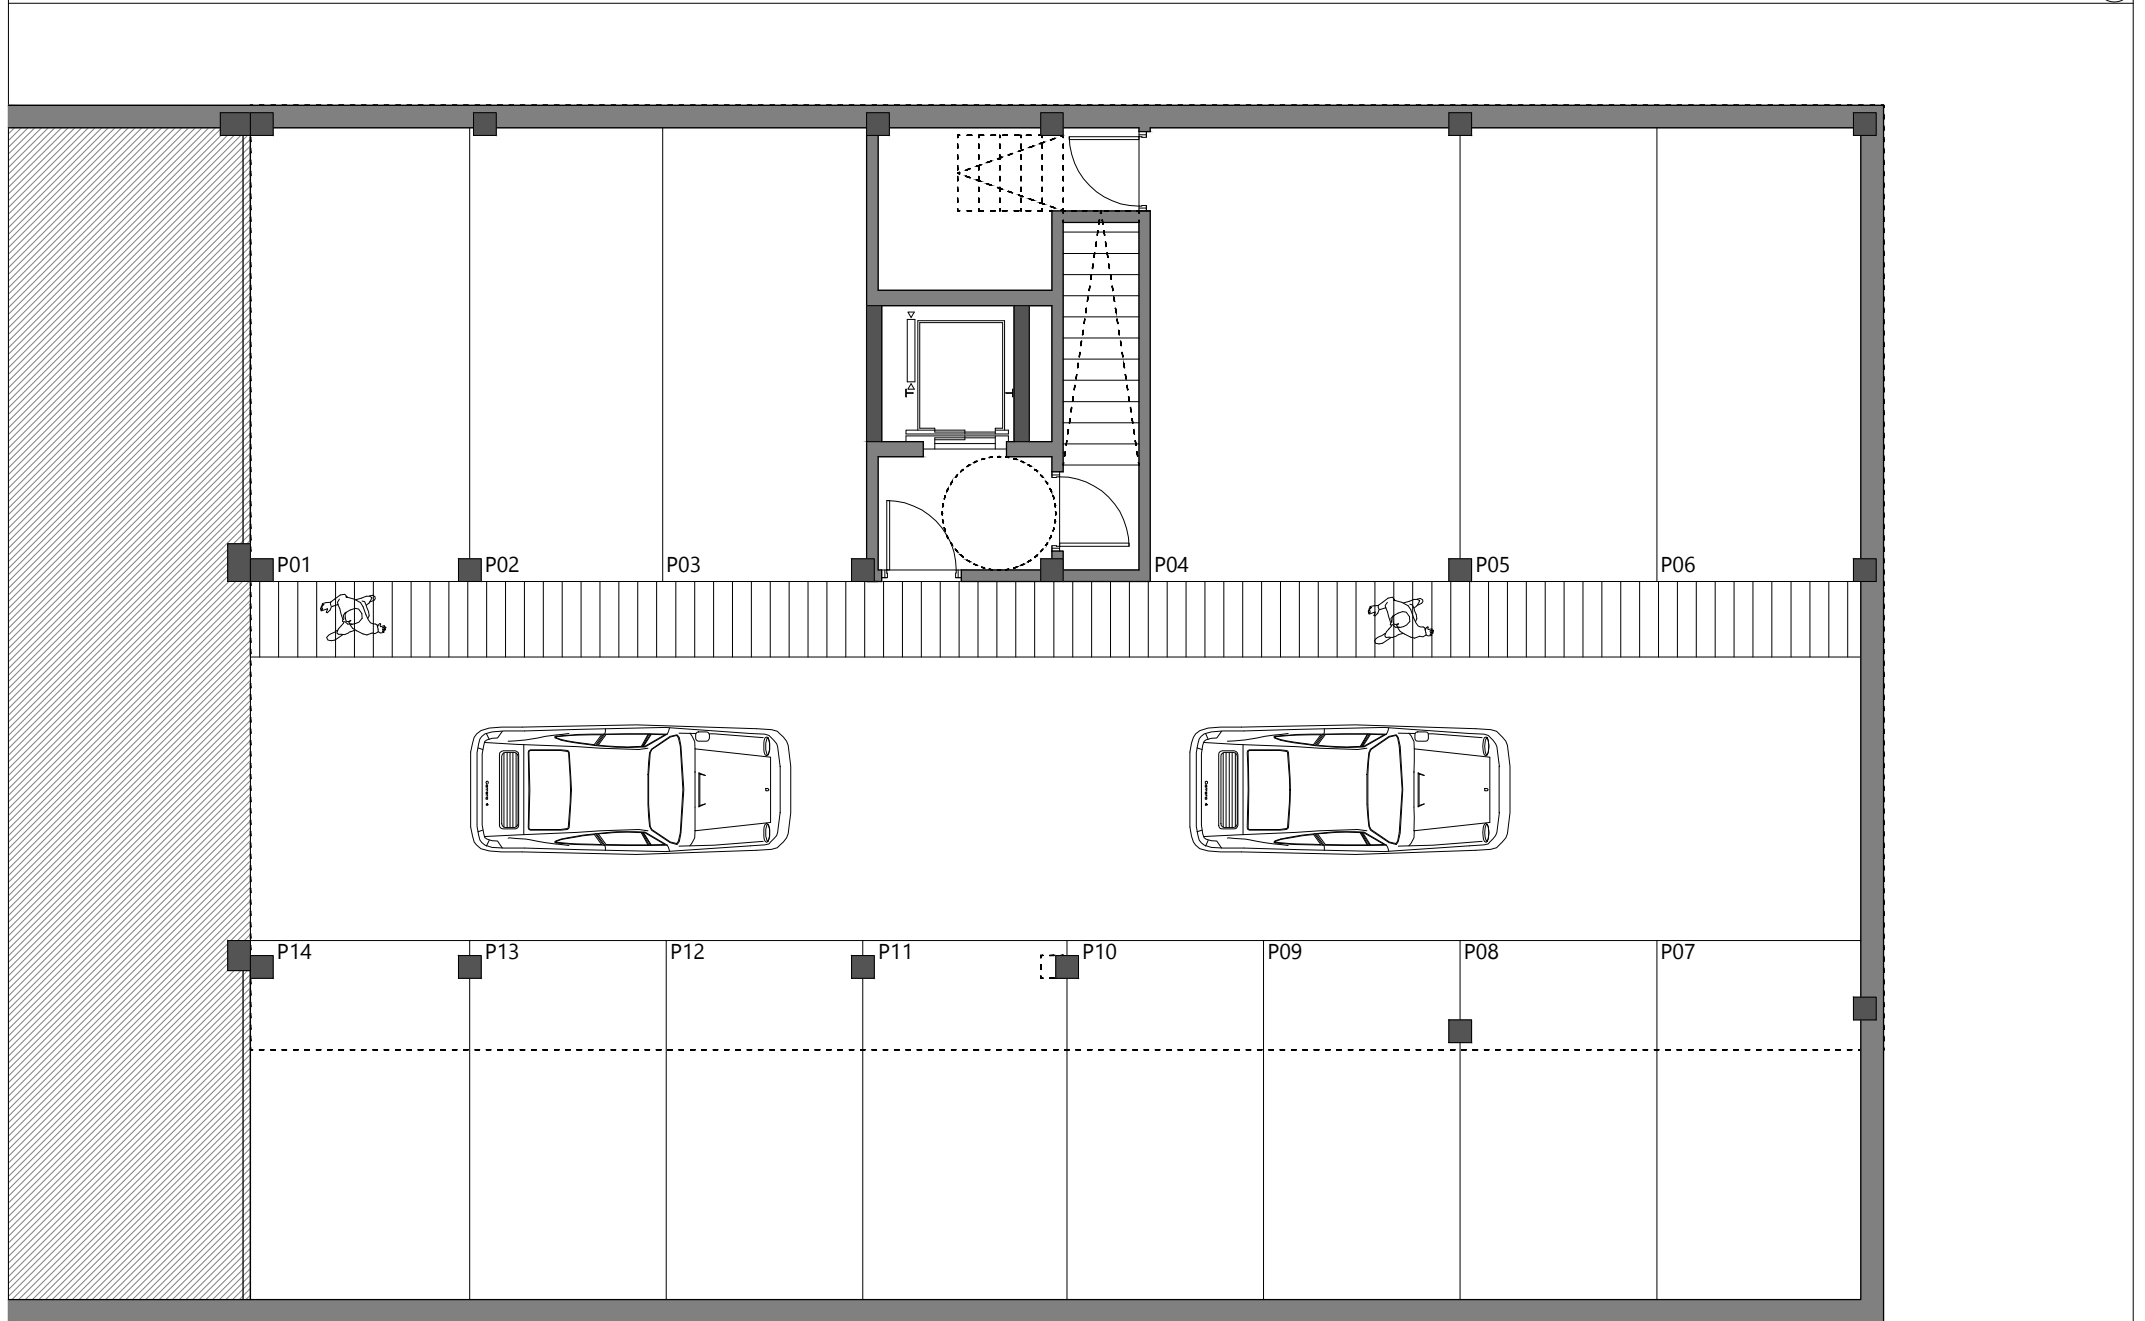

LA DISTRIBUCION INTERIOR REPRESENTADA NO ES VINCULANTE

PLANTA SOTANO. DISTRIBUCION ORIENTATIVA. ESCALA: 1/100

QUEDA PROHIBIDA LA REPRODUCCIÓN TOTAL O PARCIAL DE ESTE PLANO SIN LA AUTORIZACIÓN EXPRESA DE SU AUTOR. COTAS EN CENTÍMETROS. TODAS LAS MEDIDAS SE COMPROBARÁN EN OBRA.

ODA VOZ
arquitectura e ingeniería

Juan Ciudad Herrero
Juan Ciudad Herrero (col. COAVN: 2.561)
Jose Luis Barrón Fernández (col. COAVN: 2.267)

Julián Velasco Prieto
Julián Velasco Prieto (col. COAVN: 2431)
Iker Ortiz de Zarate Fdez. de Aranguiz (col. COAVN: 4.012)

Plano: PLANOS DE ORDENACION. PLANTAS SOTANO Y BAJA
Escala: 1/100
Fecha: SEPTIEMBRE 2021
Proyecto: ESTUDIO DE DETALLE
Situación: MANZANA M5. PARCELA M5e. PERI 8 (SECTOR 3 - LAKUA)
Promotor: SARKIS S.A.

001

Fase: 1 revisión
Ref: 2110ed_1r