


PLANTAS SOTANO




PLANTA BAJA

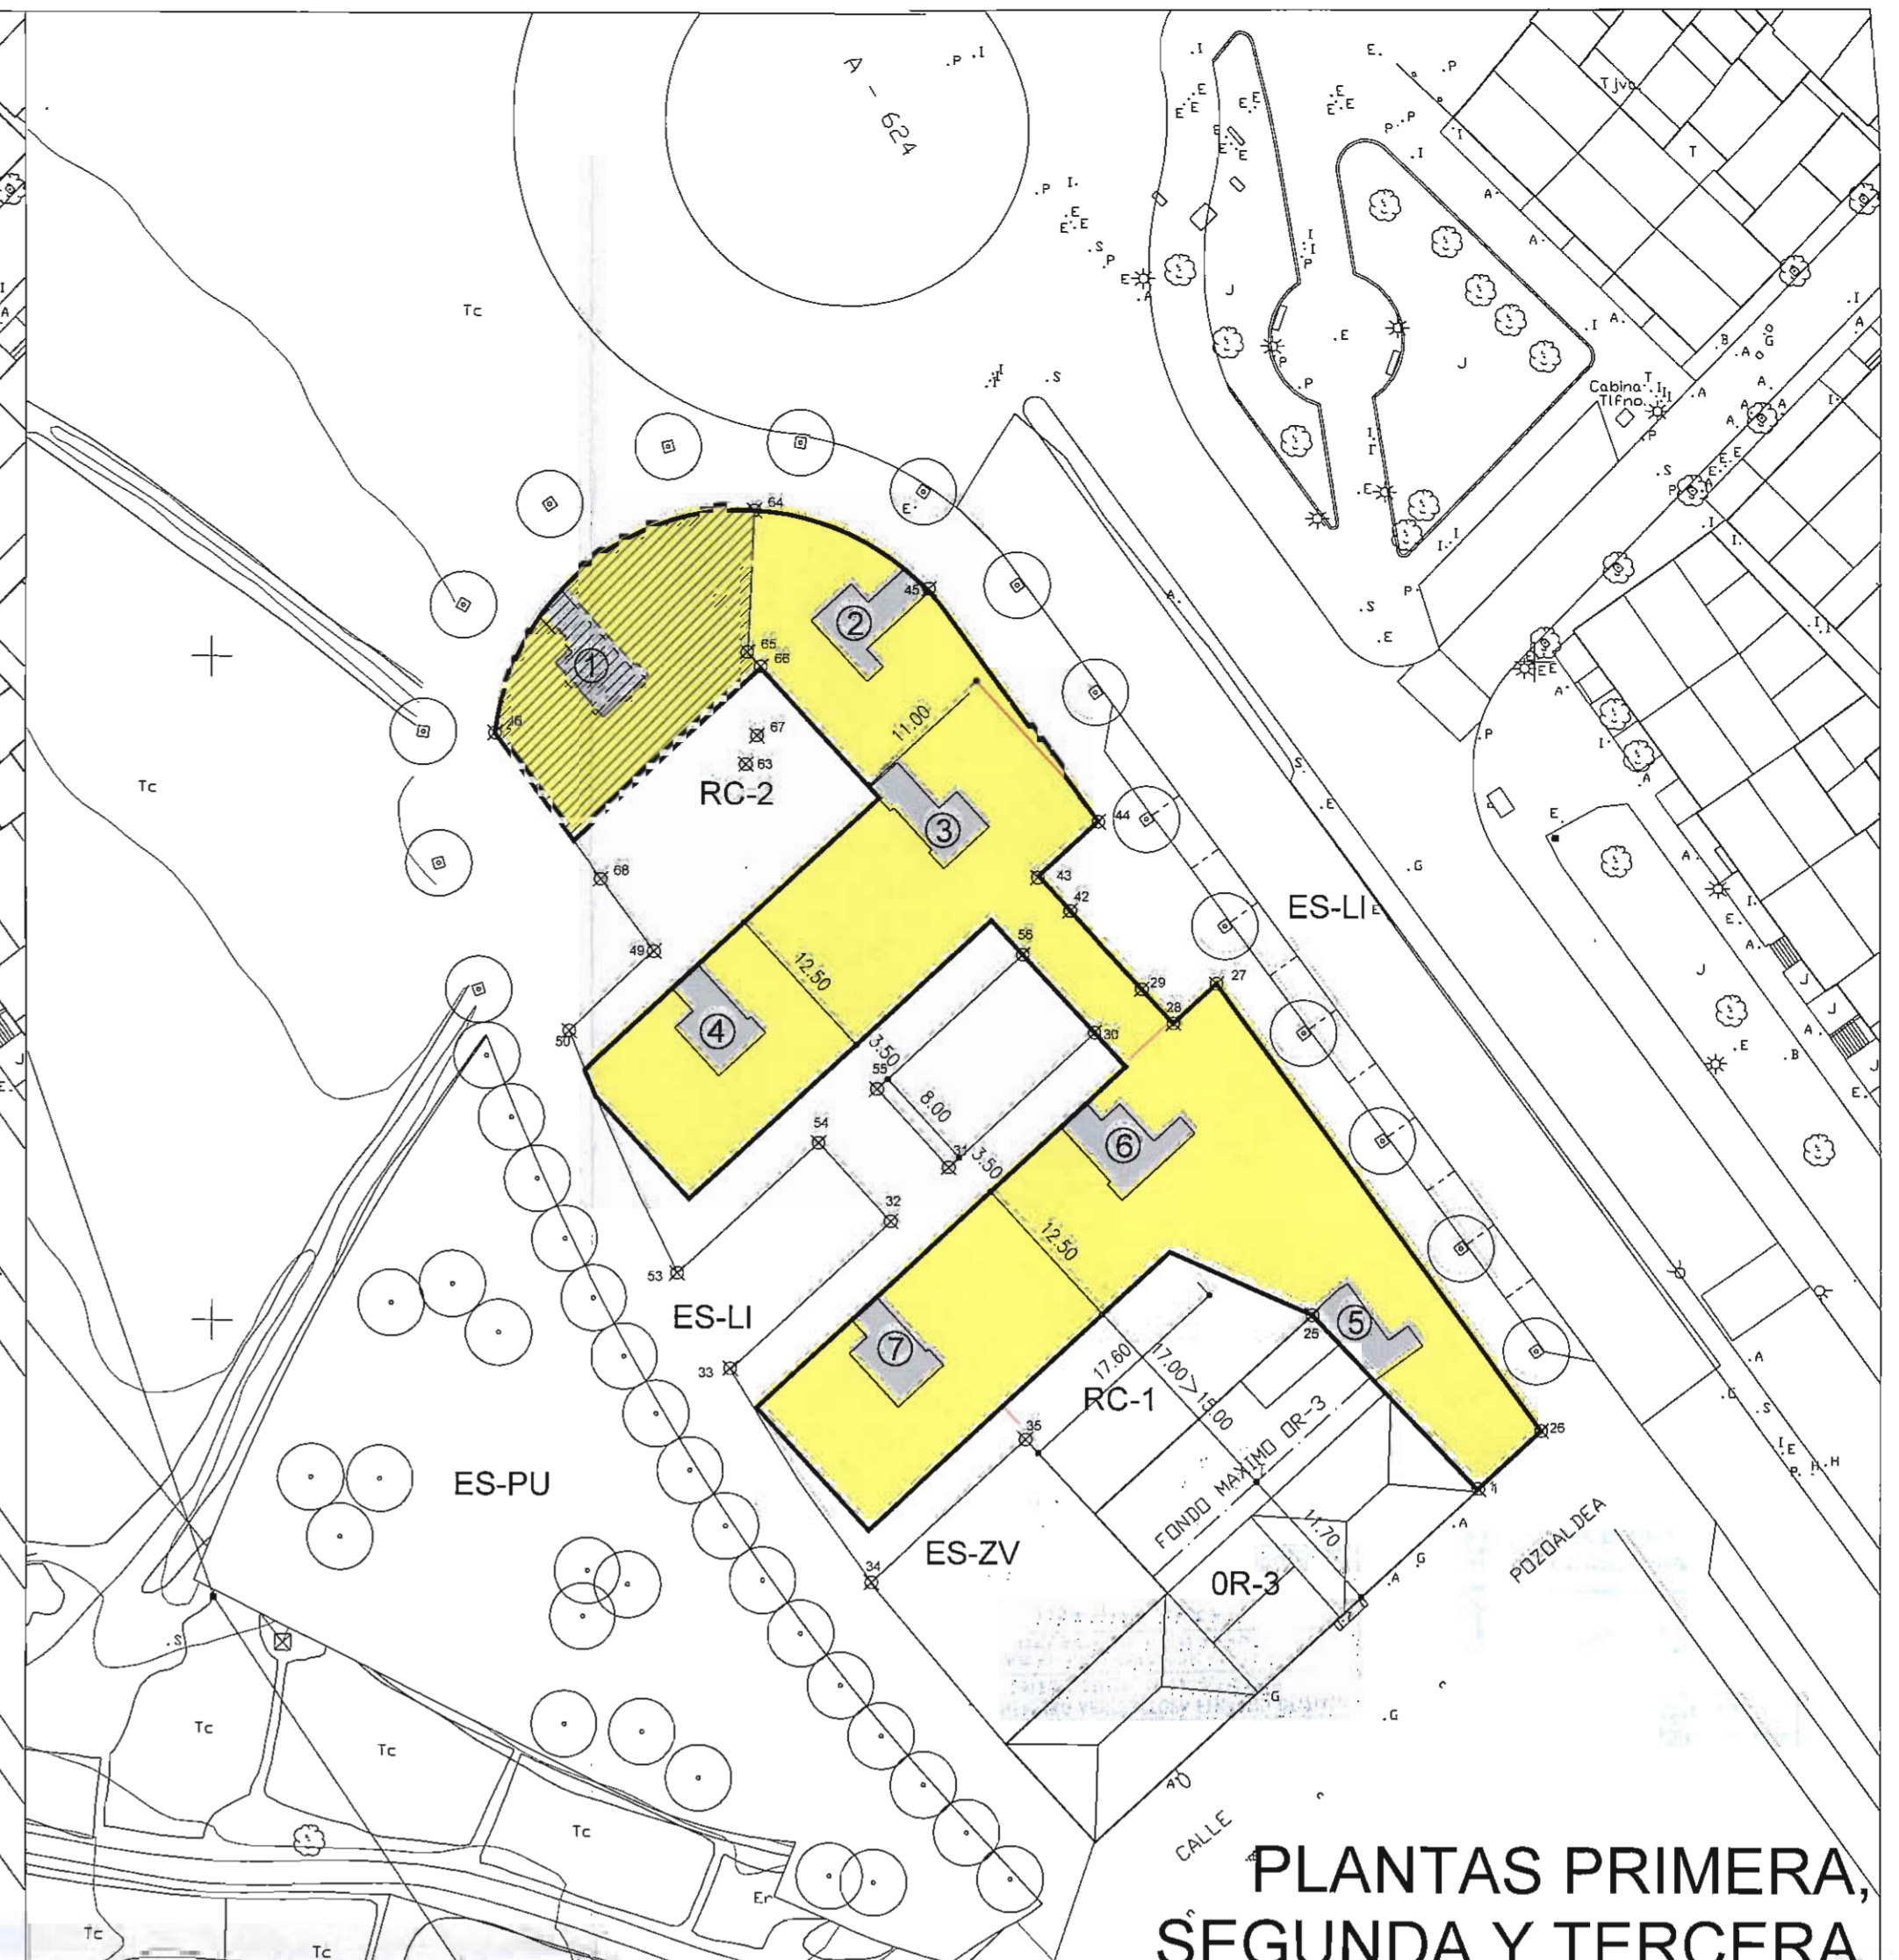

PLANTAS PRIMERA, SEGUNDA Y TERCERA



PLANTA CUARTA

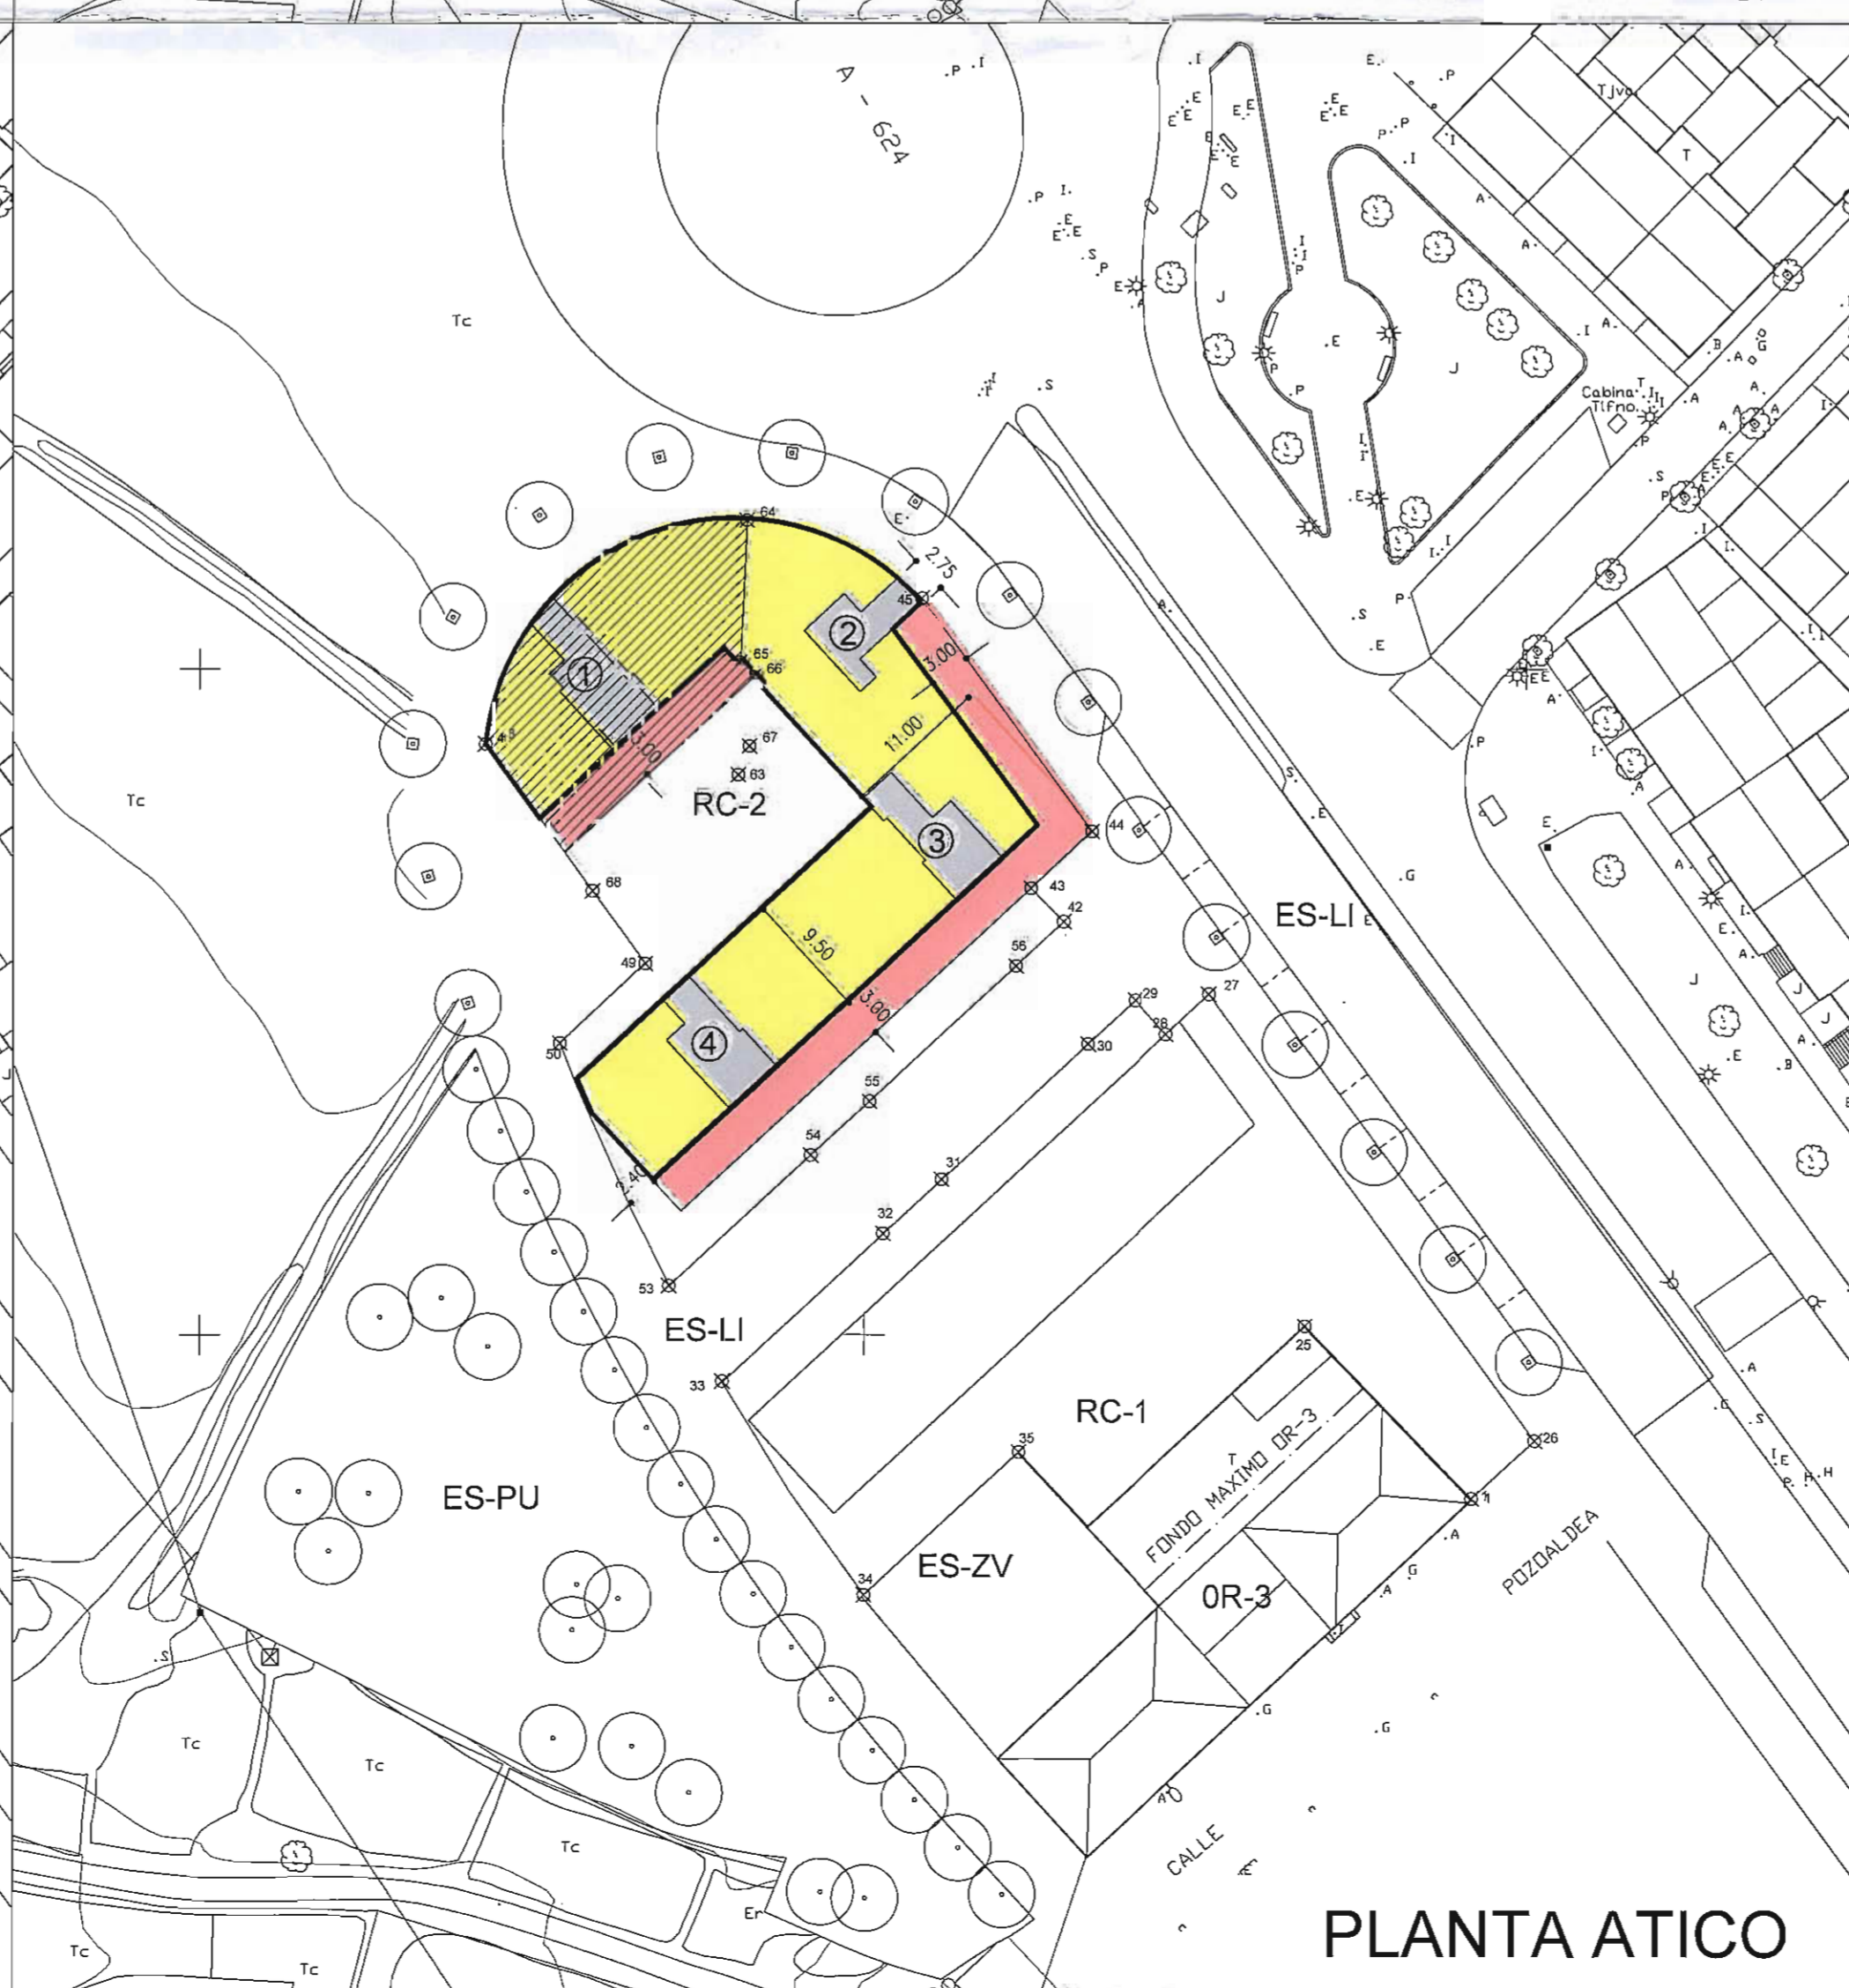

PLANTA ATICO

NOMERO	COORD.X	COORD.Y
1	525895.729	4747287.619
2	525898.199	4747285.051
3	525910.199	4747294.061
4	525914.008	4747296.941
5	525881.574	4747340.824
6	525881.857	4747341.566
7	525881.530	4747342.423
8	525864.545	4747365.215
9	525860.716	4747368.449
10	525856.335	4747361.442
11	525842.319	4747367.057
12	525827.614	4747363.638
13	525815.658	4747337.433
14	525820.738	4747321.398
15	525798.615	4747280.509
16	525844.176	4747260.825
17	525842.548	4747256.744
18	525855.829	4747251.753
19	525859.918	4747254.429
20	525863.660	4747257.049
21	525866.794	4747260.886
22	525860.039	4747268.261
23	525872.259	4747279.621
24	525866.759	4747285.531
25	525883.201	4747300.568
26	525900.478	4747291.985
27	525875.987	4747325.507
28	525872.732	4747322.503
29	525870.355	4747325.065
30	525866.771	4747321.786
31	525855.728	4747311.620
32	525851.313	4747307.556
33	525839.205	4747296.437
34	525849.881	4747280.412
35	525861.537	4747291.143
36	525872.454	4747305.270
37	525850.039	4747284.635
38	525847.987	4747286.962
39	525879.456	4747315.795
40	525865.930	4747322.700
41	525869.520	4747326.000
42	525864.937	4747330.971
43	525862.489	4747333.468
44	525867.072	4747337.707
45	525854.256	4747355.248
46	525821.390	4747344.295
47	525825.572	4747338.516
48	525827.380	4747336.106
49	525833.441	4747327.802
50	525826.984	4747321.837
51	525828.176	4747318.004
52	525833.627	4747306.926
53	525835.208	4747303.603
54	525845.895	4747313.442
55	525850.309	4747317.505
56	525861.353	4747327.671
57	525851.834	4747353.478
58	525863.072	4747338.096
59	525833.937	4747311.195
60	525850.312	4747339.429
61	525841.522	4747349.163
62	525839.387	4747351.367
63	525840.425	4747341.963
64	525841.057	4747361.078
65	525840.520	4747350.419
66	525841.532	4747394.320
67	525841.259	4747344.121
68	525829.443	4747333.250

DELIMITACION AMBITO P.E.R.I., 14	7330,00 M2
ALINEACION MAXIMA DE EDIFICACION	
USO DE VIVIENDA LIBRE	(*)
USO DE VIVIENDA P.P.	1.444,00 M2
USO TERCARIO COMERCIAL LIBRE	463,00 M2
USO TERCARIO COMERCIAL	92,05 M2
USO PORTALES Y COMPLEMENTOS DE VIVIENDA	(*)
NUCLEO DE COMUNICACION Y DISTRIBUCION	(*)
USO GARAJES Y TRASTEROS	2895,15 M2
PORCHE PRIVADO	348,00 M2
PORCHE PRIVADO USO PUBLICO	221,65 M2
TERRAZA ATICO	695,00 M2
ESPACIO LIBRE PRIVADO	848,92 M2
ESPACIO LIBRE PRIVADO DE USO PUBLICO	86,90 M2

(*) LA SUPERFICIE TOTAL MAXIMA DE USO VIVIENDA LIBRE, ES DE 7245 M2
 NOTA: LA DISTRIBUCION DE USOS EN P. BAJA SE ENTIENDE ORIENTATIVA Y POR TANTO SUSCEPTIBLE DE AJUSTES EN EL PROYECTO BASICO.

1ª MODIFICACION PUNTUAL DEL P.E.R.I. Nº 14
 "ABETXUKO RESIDENCIAL OESTE". VITORIA-GASTEIZ
 TEXTO REFUNDIDO

PROMOTOR: GESTION DE TIEMPO LIBRE Y OCIO 21, S.L.

PLANO: ESTADO MODIFICADO: ORDENACION DE LA EDIFICACION Y DE LOS USOS POR PLANTAS
 ESCALA: 1:500
 04
 NOVIEMBRE 2008

ARQUITECTO: JAVIER GONZALEZ-LIZASOAIN

