



NOTA: SE LOCALIZARAN DEBIDAMENTE LAS RAMPAS DE COMUNICACION ENTRE LAS PLANTAS DE GARAJES, LOS ACCESOS, EVACUACIONES, Y DEMAS ELEMENTOS ESTRUCTURALES.
 (↔) SERVIDUMBRE DE PASO.

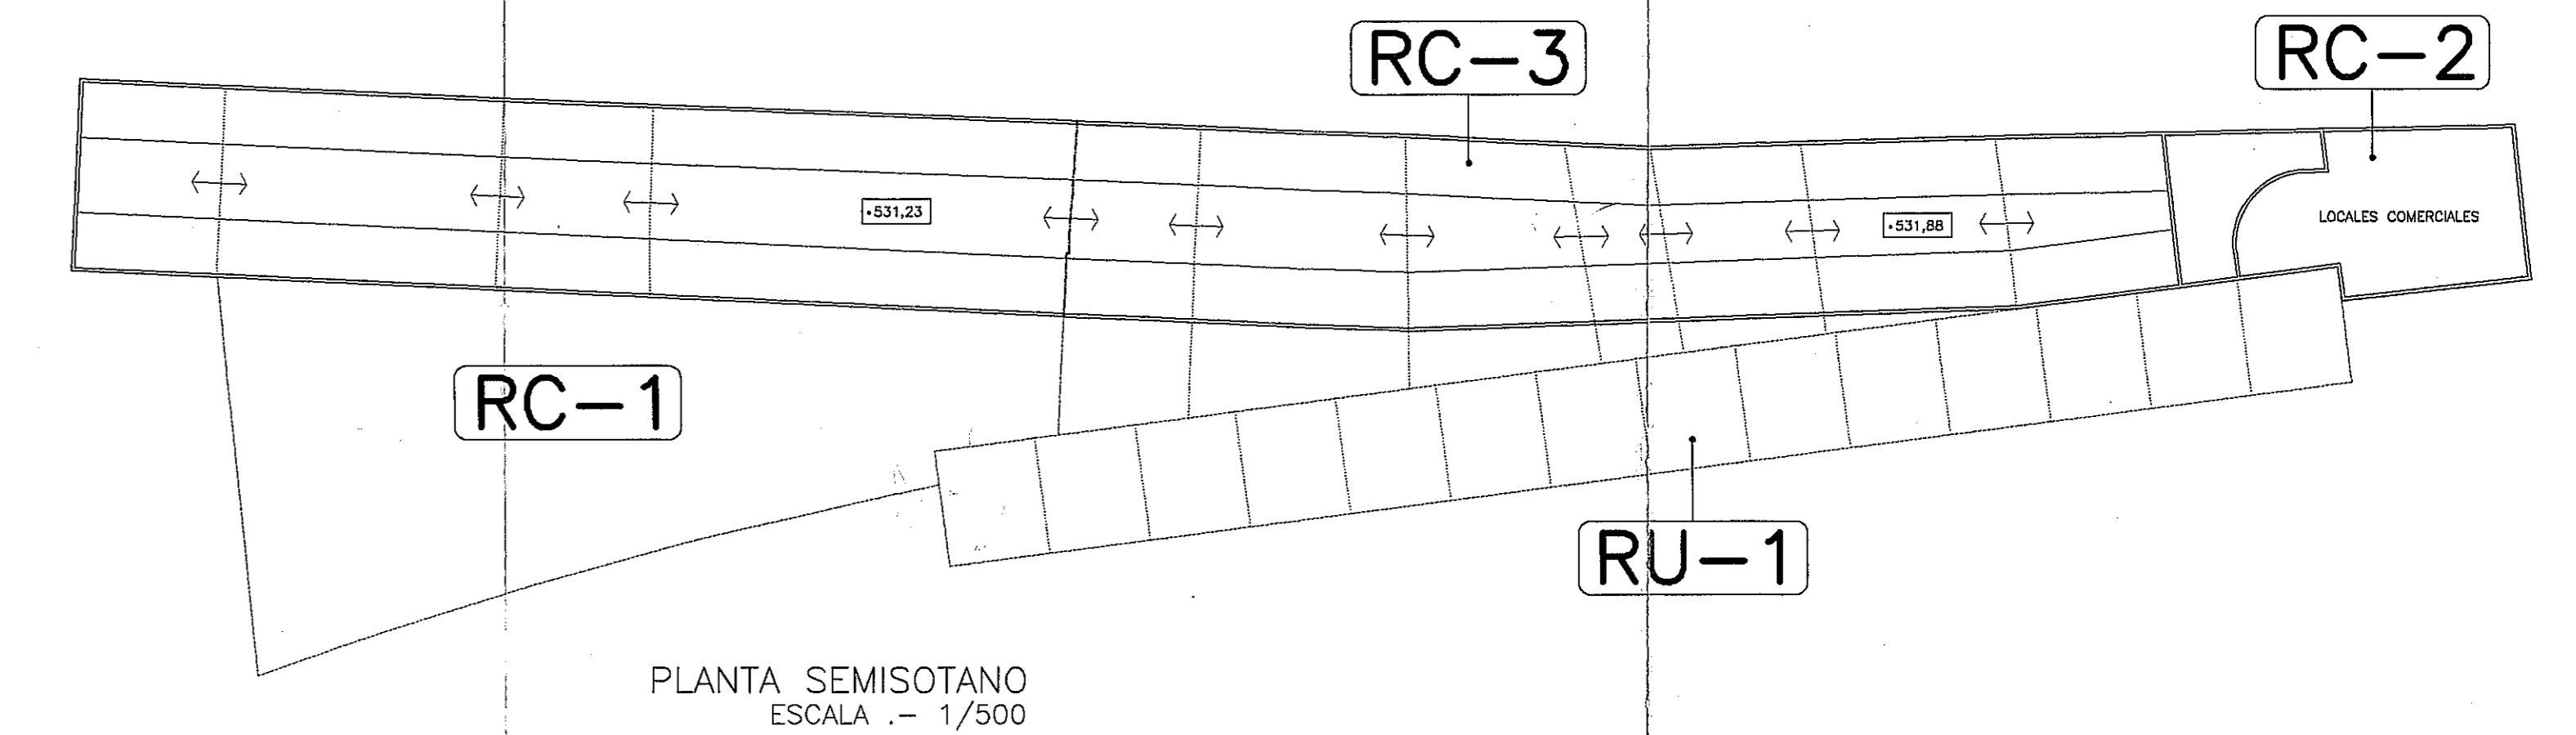


PLANTA SEMISOTANO
ESCALA .- 1/500

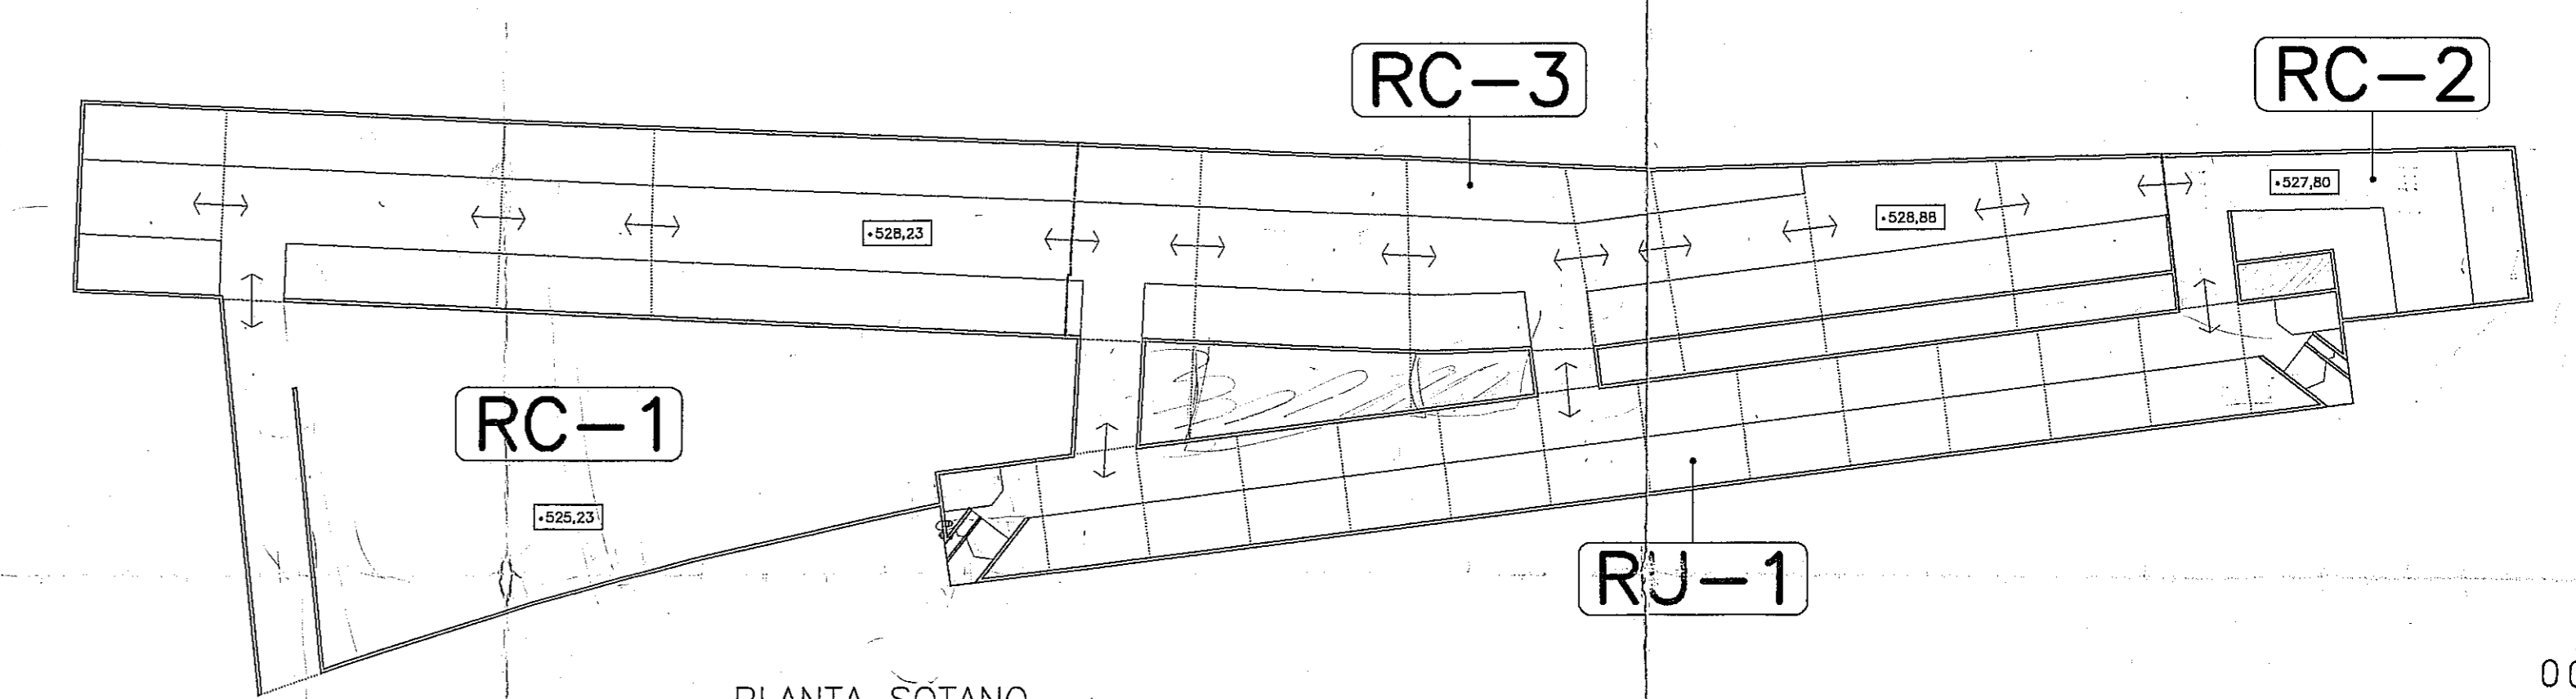


PLANTA SÓTANO
ESCALA .- 1/500


00623

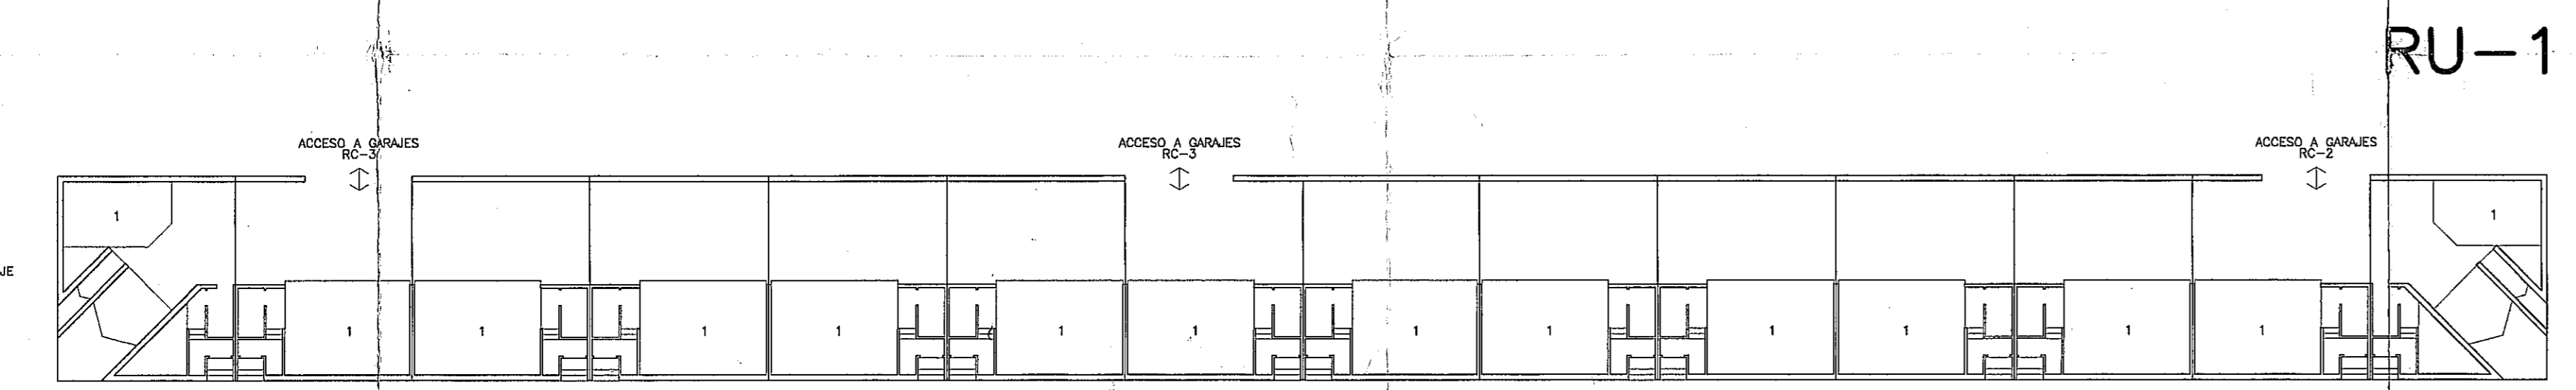


PLANTA SOTANO
ESCALA .- 1/250

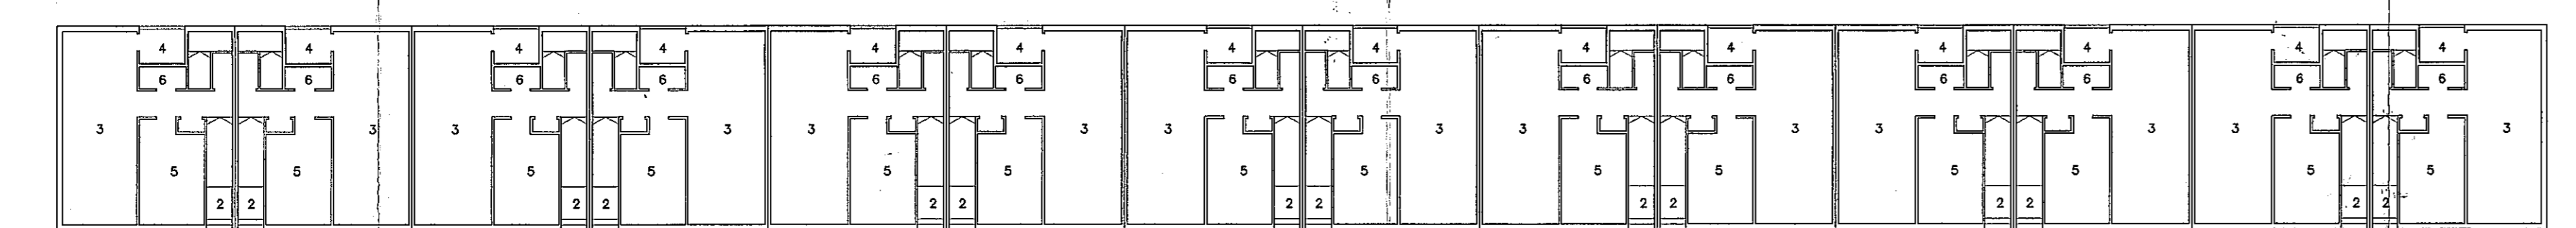


PLANTA BAJA
ESCALA .- 1/250

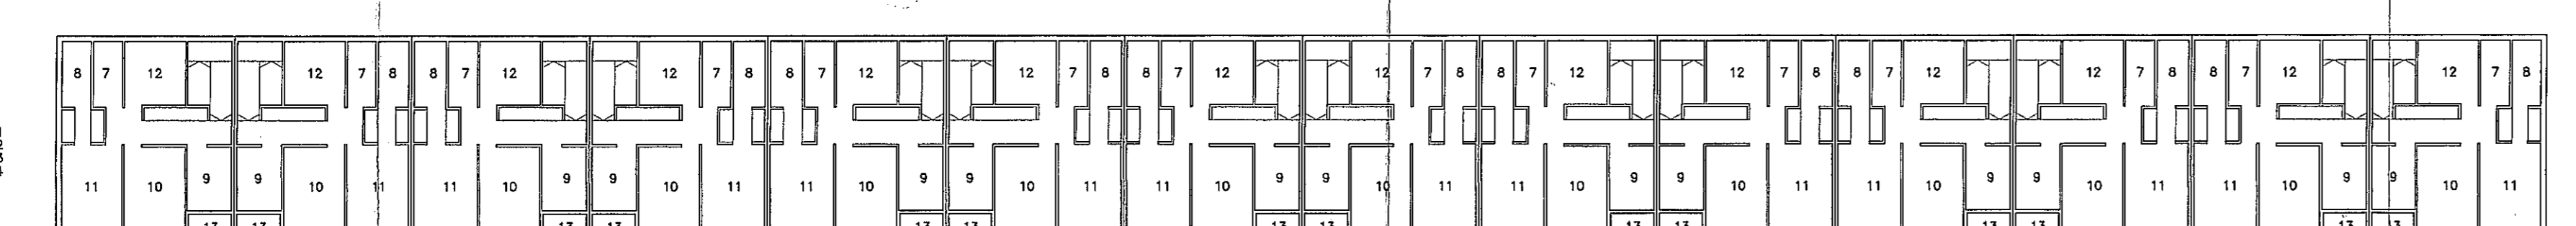

PLANTA PRIMERA
ESCALA .- 1/250

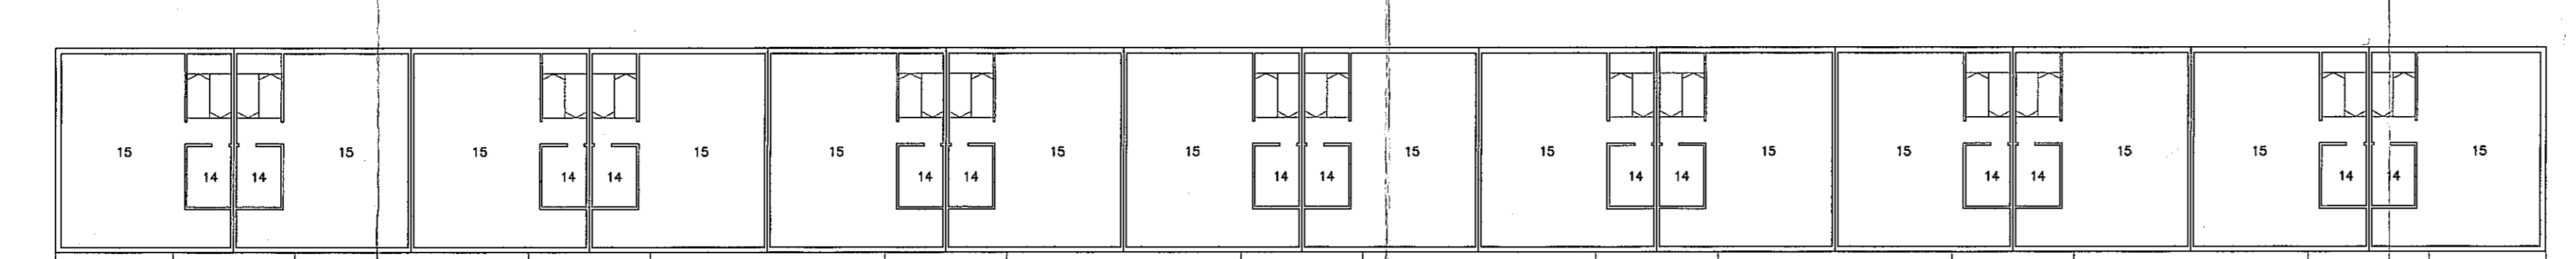


PLANTA CUBIERTA
ESCALA .- 1/250

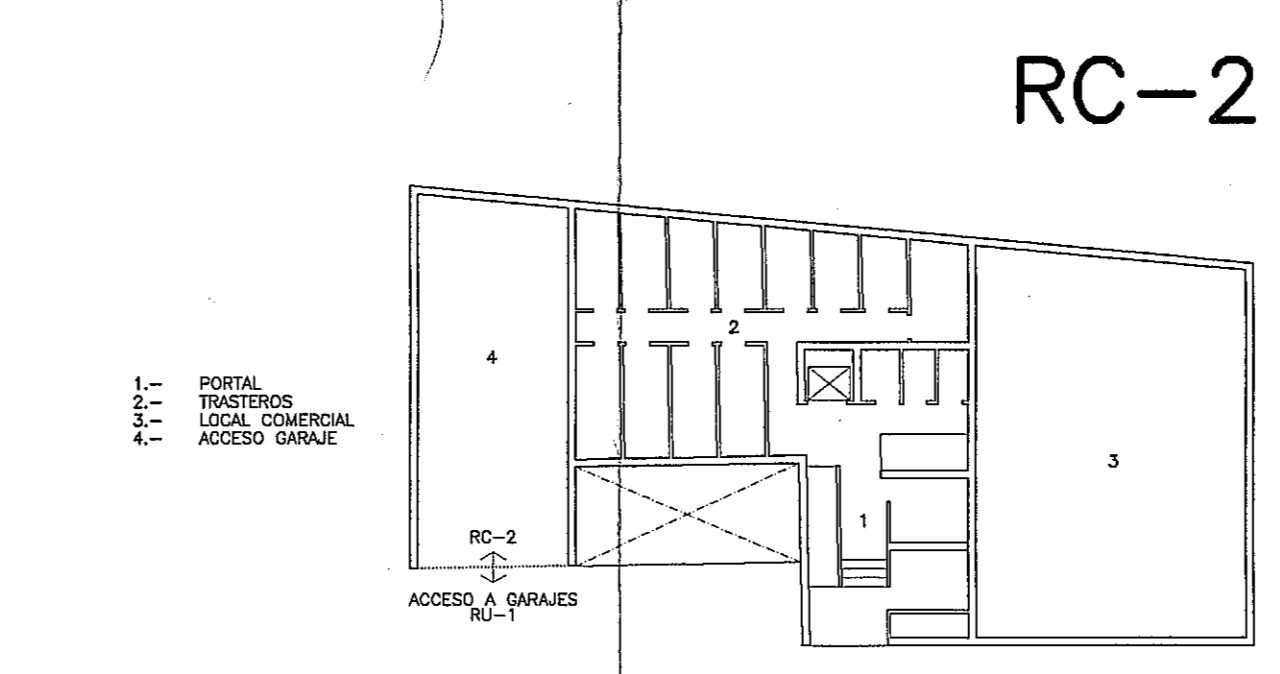

PORTAL
TRÁSTEROS
LEJAS
COMERCIAL
ACCESO GARAJE

PLANTA BAJA/SEMISOTANO
ESCALA .- 1/250

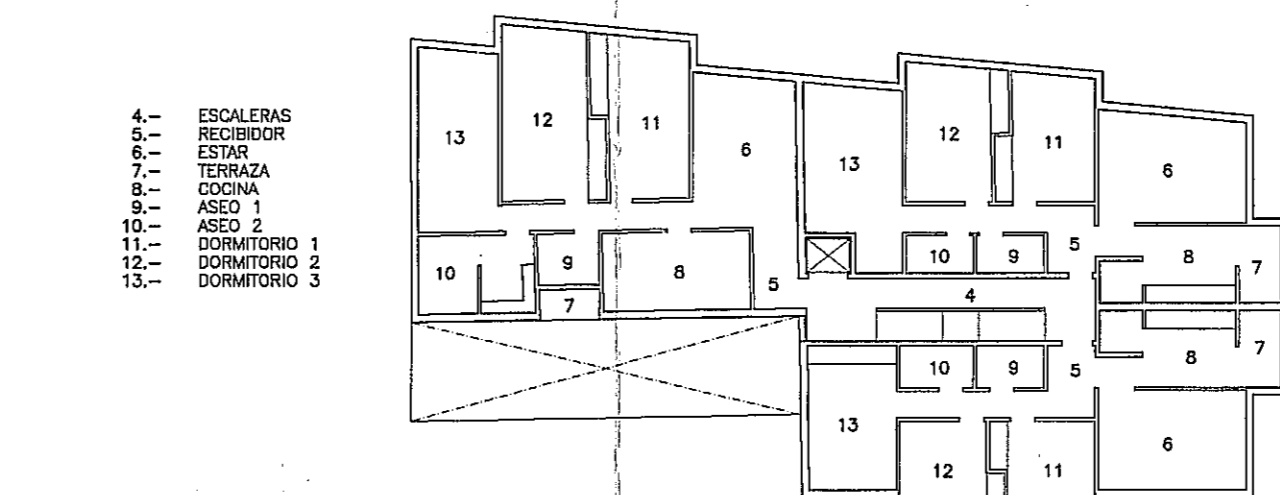

4.- ESCALERAS
5.- RECIPIENTOS
6.- ESTAR
7.- TERRAZA
8.- COCINA
9.- ASEO
10.- ASEO
11.- DORMITORIO 1
12.- DORMITORIO 2
13.- DORMITORIO 3

PLANTA GENERAL. PISOS
ESCALA .- 1/250

..... DELIMITACION PERI - 11
 DELIMITACION UNIDAD DE EJECUCION

DPTO. DE ORDENACION DEL TERRITORIO Y MEDIO AMBIENTE		AYUNTAMIENTO DE VITORIA GASTEIZ UDÁLA		INGURUGIRORAKO ETA LURRALDE ANTOLAKUNTZARAKO SAILA	
SERVICIO DE PLANEAMIENTO Y GESTION URBANISTICA		HIRIGINTZA PLANEAMENDU ETA GESTIORAKO ZERBITZUA			
PROYECTO: EGITASMOA:	PLAN ESPECIAL DE REFORMA INTERIOR Nº 11 - "JOSE MARDONES".	FECHA: EGUNA:	OCTUBRE 1998		
SITUACION: LEKUA:	VITORIA - GASTEIZ	PLANO Nº: PLANU ZK:			
EMPLAZAMIENTO: KOKAMENDUA:	JOSE MARDONES-CENTRO CIVICO JUDIMENDI AVDA. JUDIMENDI-FEDERICO BARAIBAR JOSE LEJARRETA	P-3.2			
PLANO: PLANUA:	ESTADO PROYECTO: DISTRIBUCIONES LEJEZTUTURAKO PLANUA PLANTAS RU-1/RC-2 Y SOTANOS RC-1/RC-2/RC-3/RU-1.	ESCALA: 1:250	ESCALA: 1:500		
14 JUN 1999					
EL JEFE DEL SERVICIO DE PLANEAMIENTO Y GESTION URBANISTICA					
ARQUITECTO:	Fdo. Ag. E. Tabuenca de la Peña	EDUARDO TABUENCA DE LA PEÑA			