


	EDIFICIO R.C.-1	EDIFICIO R.C.-2
APROVECHAMIENTO EN PLANTA BAJA	1918,72 m ²	330,20 m ²
APROVECHAMIENTO EN PLANTA DE PISOS	5275,32 m ²	990,60 m ²
APROVECHAMIENTO EN PLANTA DE ATICO	959,93 m ²	
TOTAL PARCIAL	8153,97 m ²	1320,80 m ²
TOTAL GENERAL	9474,77 m ²	

APROVECHAMIENTO MAXIMO SEGUN
FICHA DE AMBITO DE U.A.9. --- 9475,215 m²

CALLE DEL BEATO TOMAS DE ZUMARRAGA

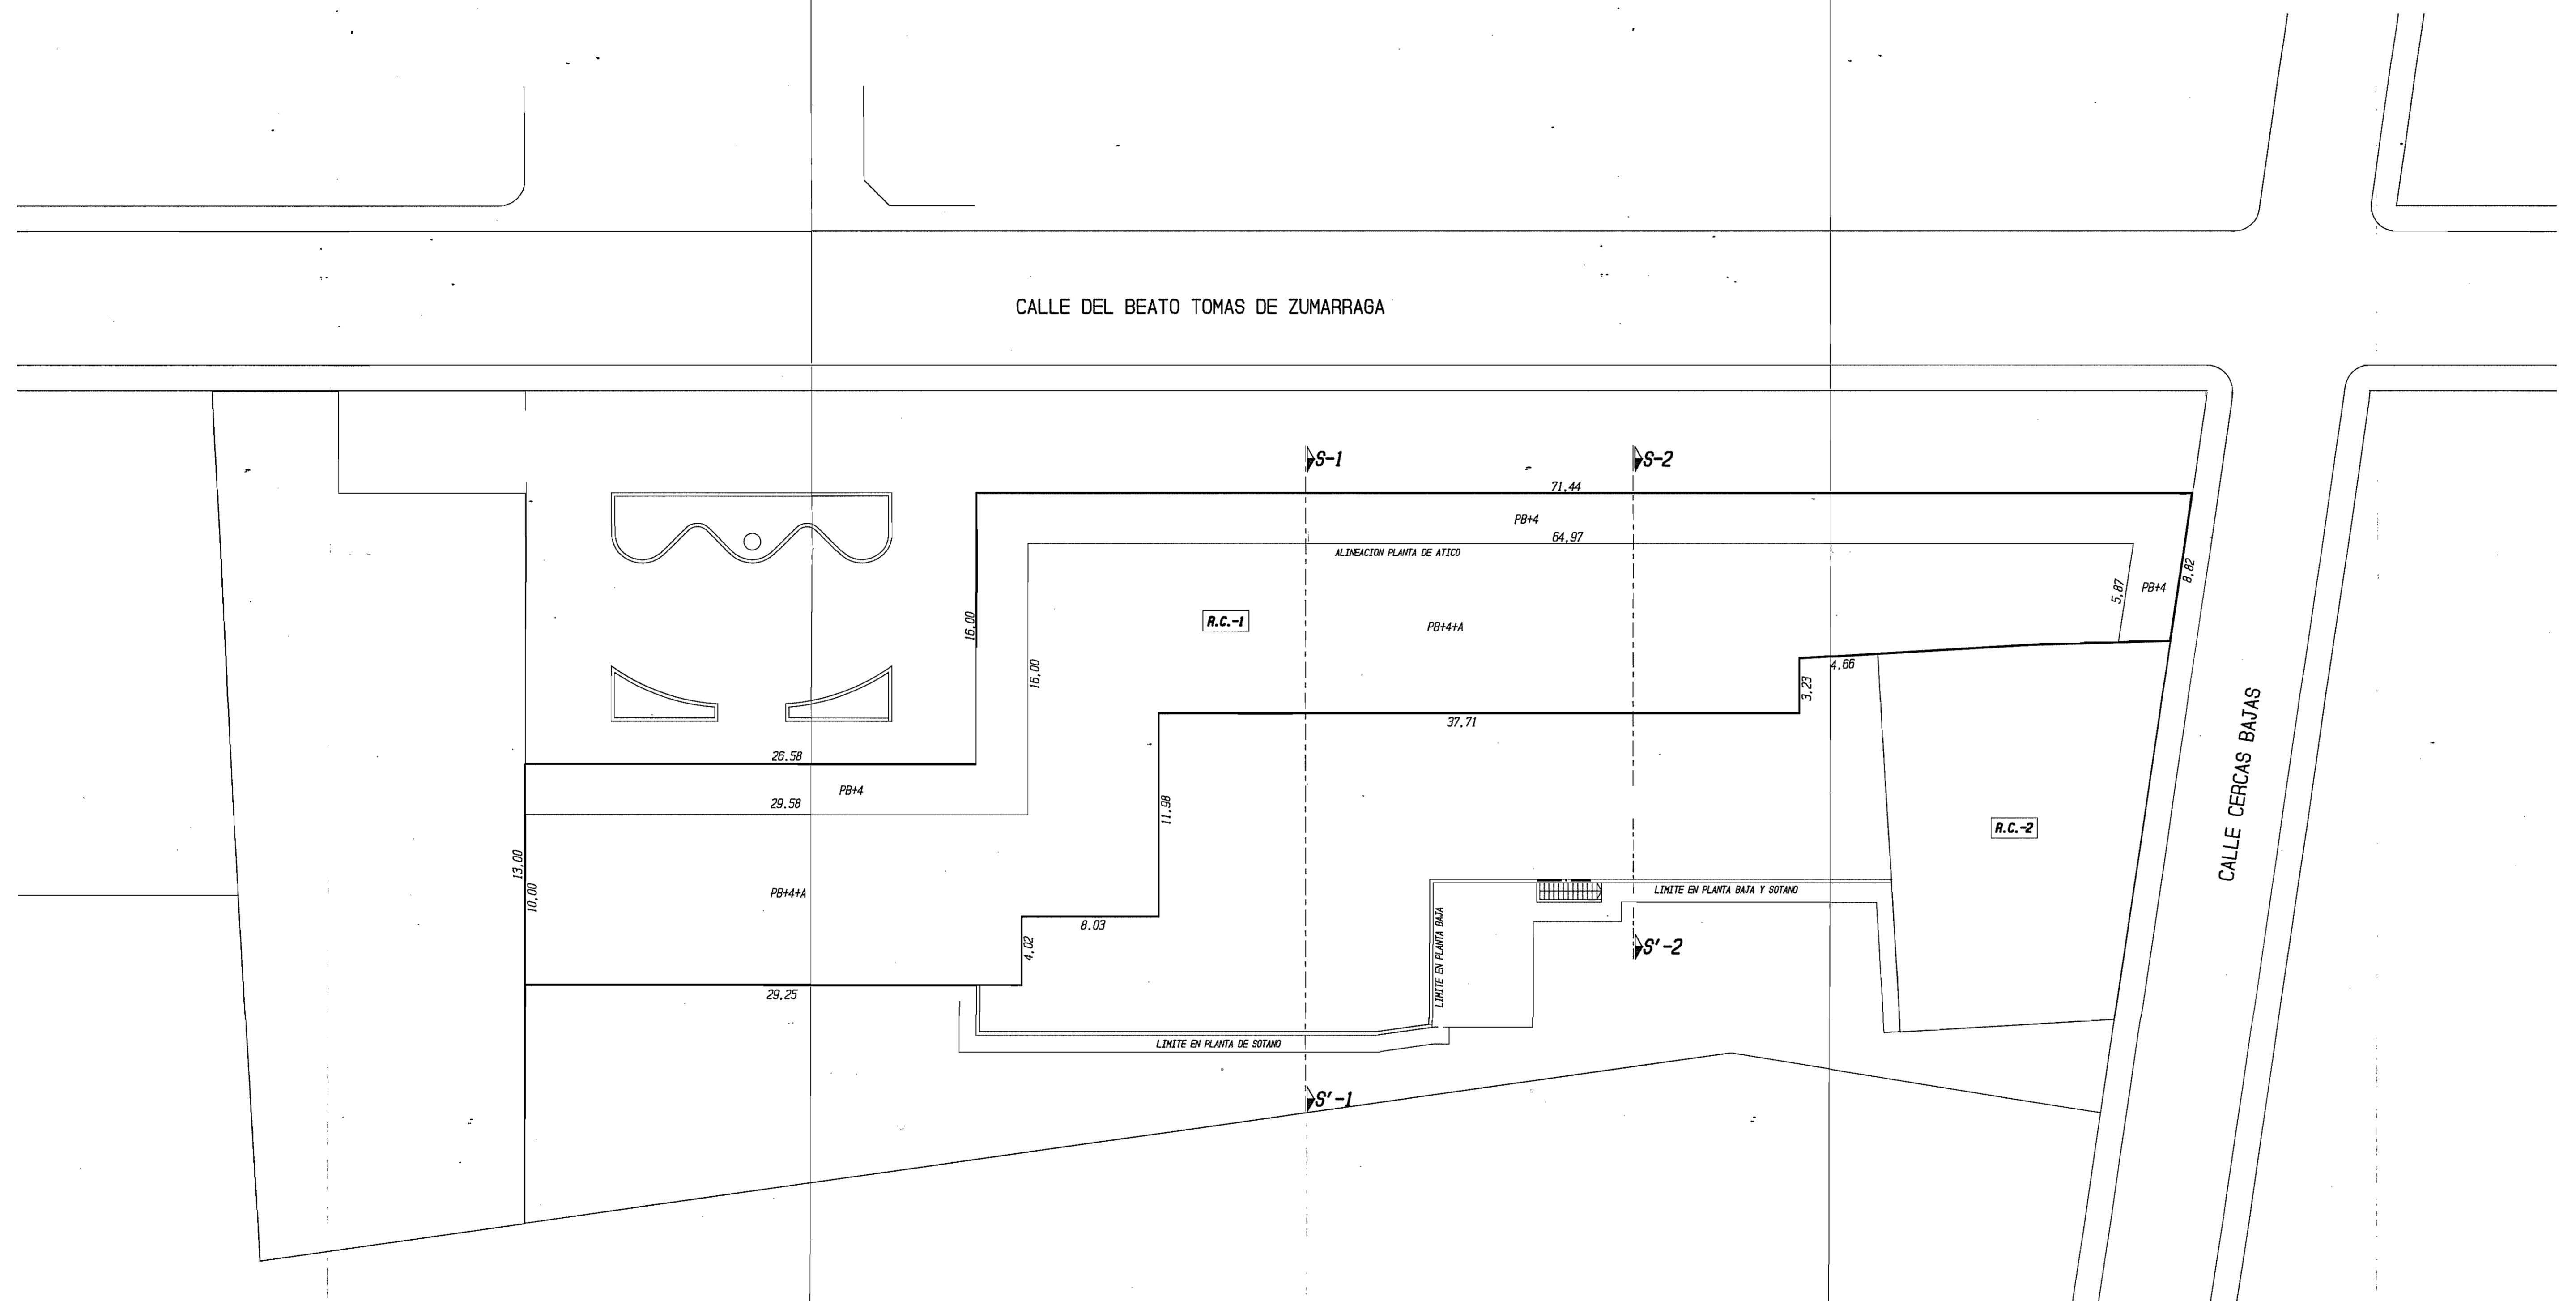

AYUNTAMIENTO DE VITORIA-GASTEIZ
VITORIA-GASTEIZKO UDALA
26 JUL 1991
INFORMACION Y REGISTRO
ARGIBIDEAK HARRERATEGIA

COLEGIO DE ARQUITECTOS
VITORIA-GASTEIZ
VITORIA-GASTEIZKO UDALA
26 JUL 1991
EL ARQUITECTO
J. ISMAEL MARTINEZ VILLA

		Plaza de la Provincia, 7 Tfno.: 265700-265711 VITORIA-GASTEIZ c.p. 01001
PROYECTO: ESTUDIO DE DETALLE Y URBANIZACION	Nº 07/89	
SITUACION: C/. BEATO TOMAS DE ZUMARRAGA ESB. CERCAS BAJAS VITORIA-GASTEIZ	Fecha: JUNIO 1991	
PROMOTOR: CO. VI. VI.		
PLANO: REORDENACION PROYECTADA-COTAS	Nº 50	
ESCALA: 1:200	J. ISMAEL MARTINEZ VILLA — ARQUITECTO	Elaborado por: Revisado por: