
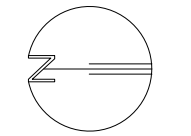


OCUPACIÓN MÁXIMA PLANTA BAJA 4.067,70 m<sup>2</sup>  
 OCUPACIÓN MÁXIMA SÓTANO 6.779,50 m<sup>2</sup>  
 ZONA LIBRE VERDE PRIVADA 9.491,29 m<sup>2</sup>

3f      3e      3d      3c      3b      3a

FRANJA ACCESO RODADO

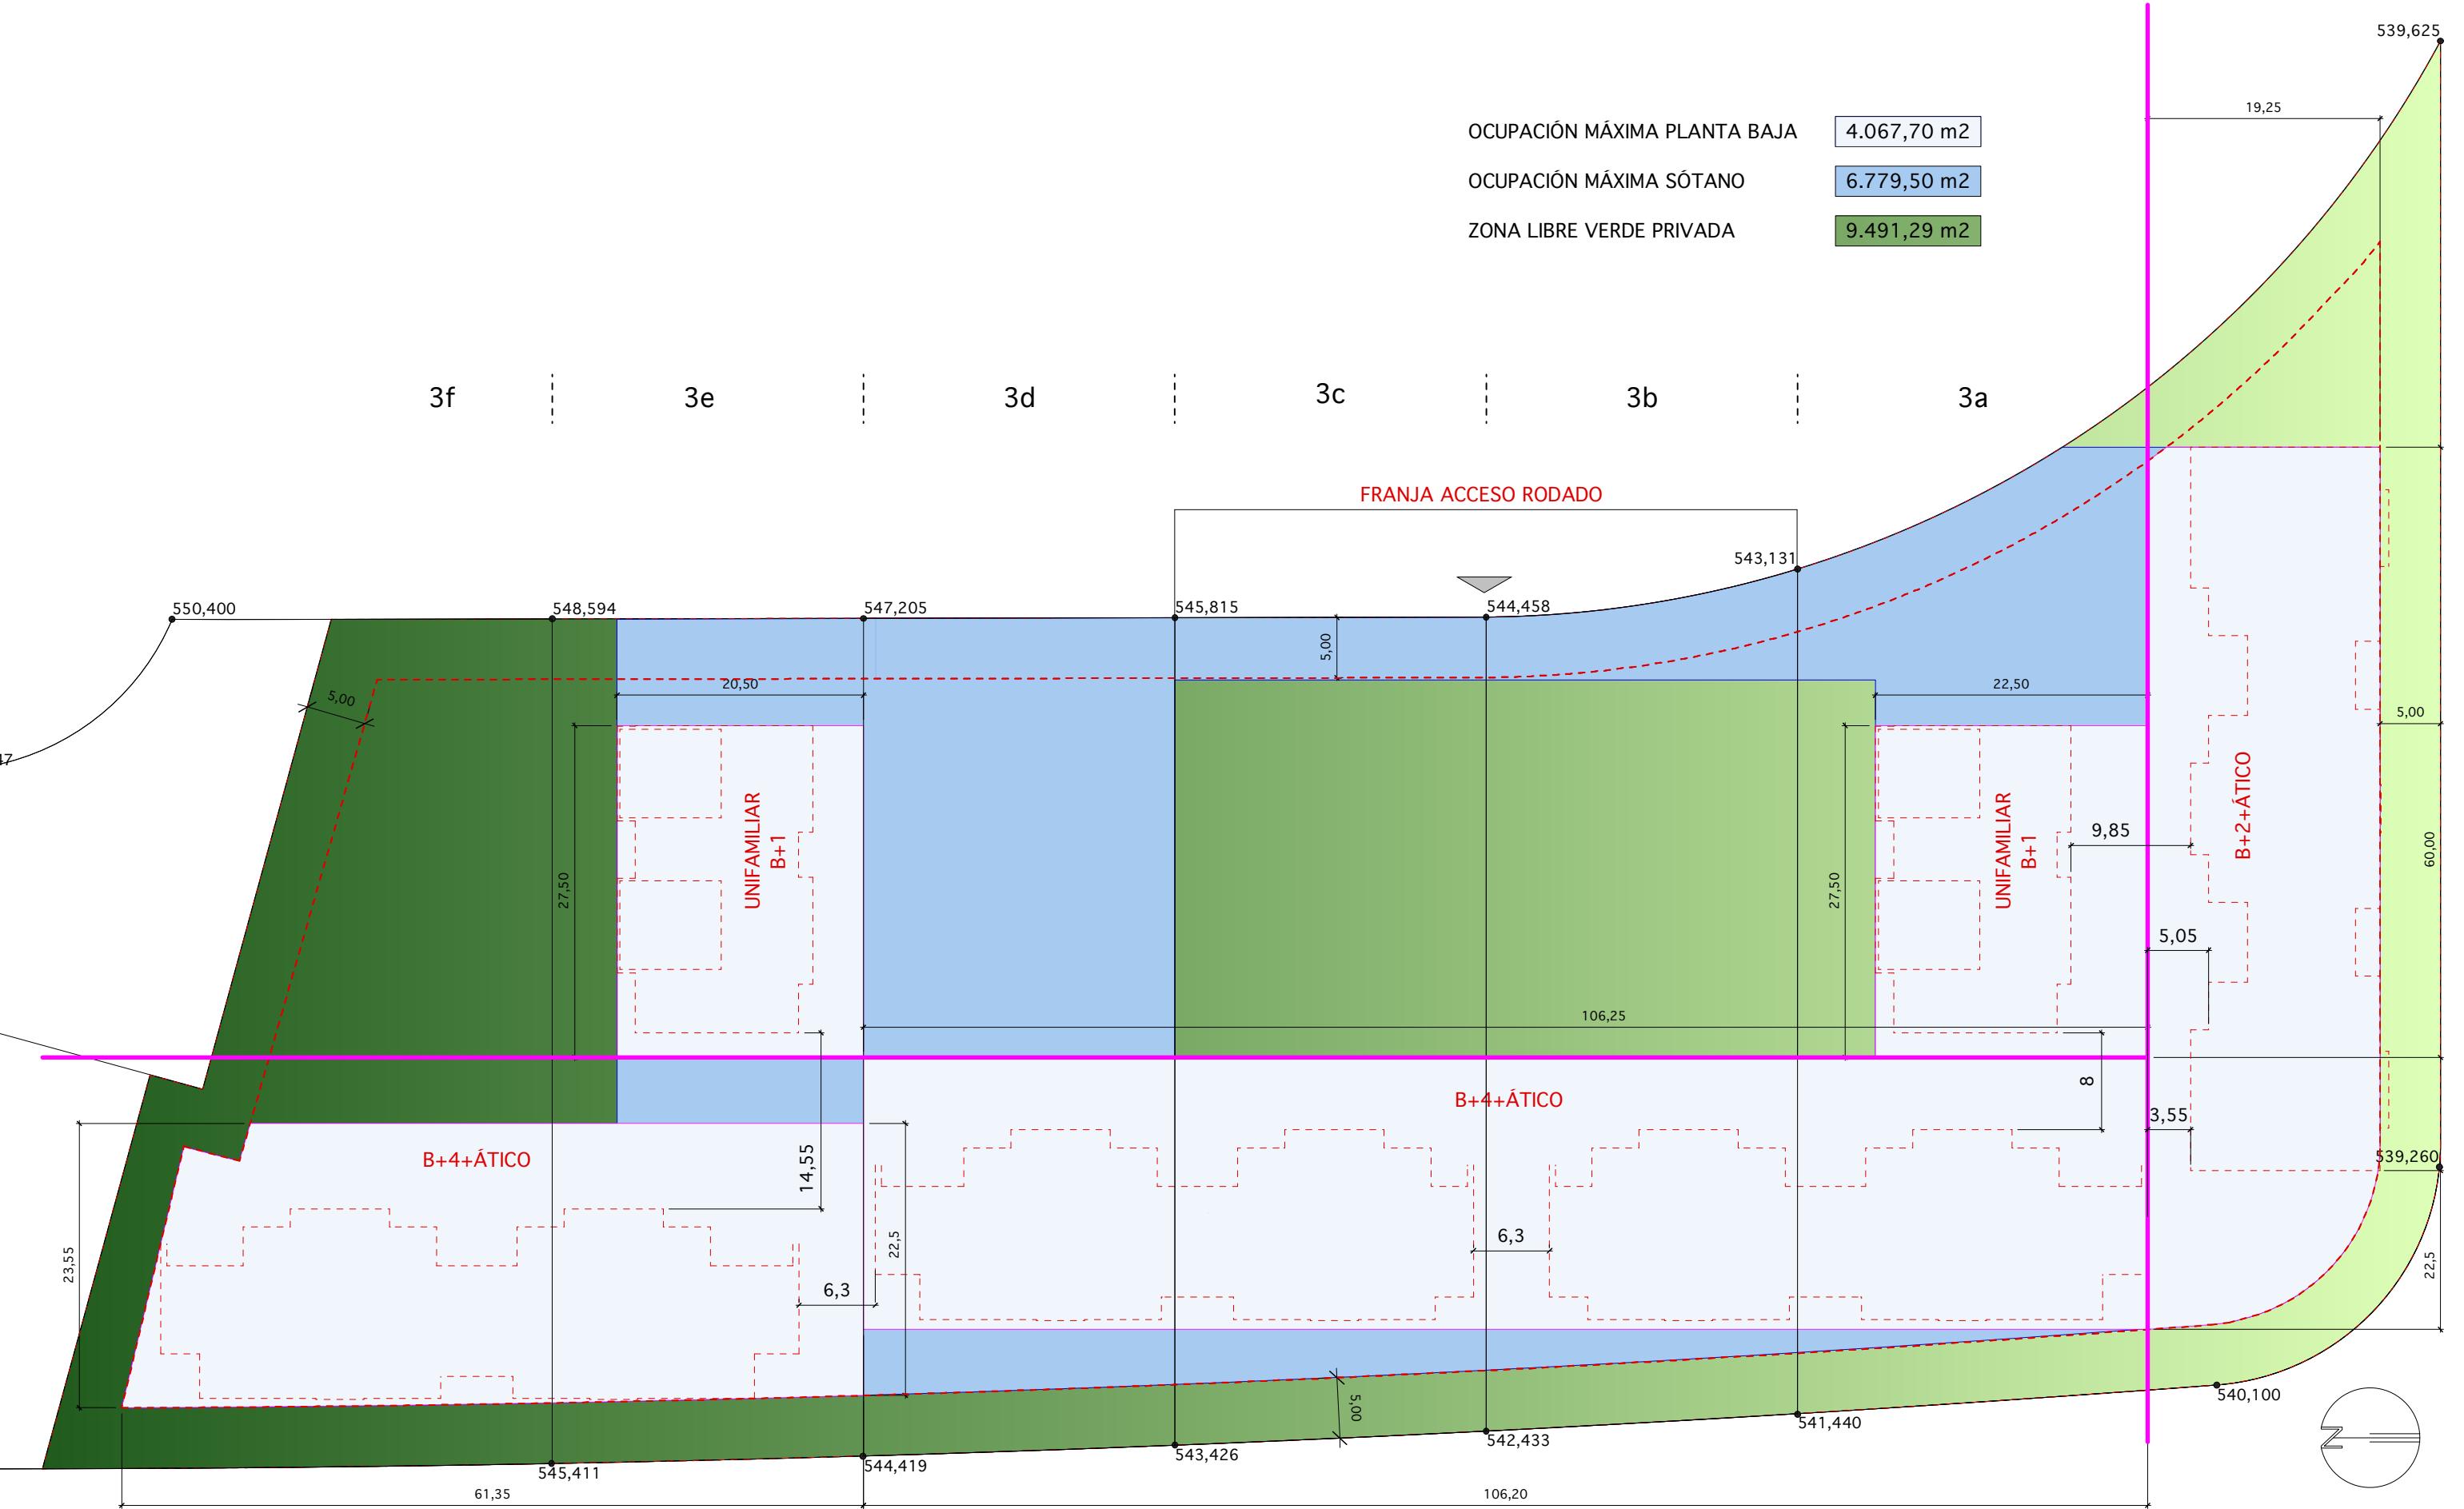

ESTUDIO DE DETALLE PARCELA OR7-3a,3b,3c,3d,3e,3f  
 esd 004 rasantes y áreas de movimiento

ESCALA 1:500      OCTUBRE 2010  
 Fernando Bajo  
 José Erbeña, 9 local  
 01005 Vitoria  
 T: 945140494      E: fbarquitectos@telefonica.net