


LEYENDA

SITUACION DE ARBOLADO

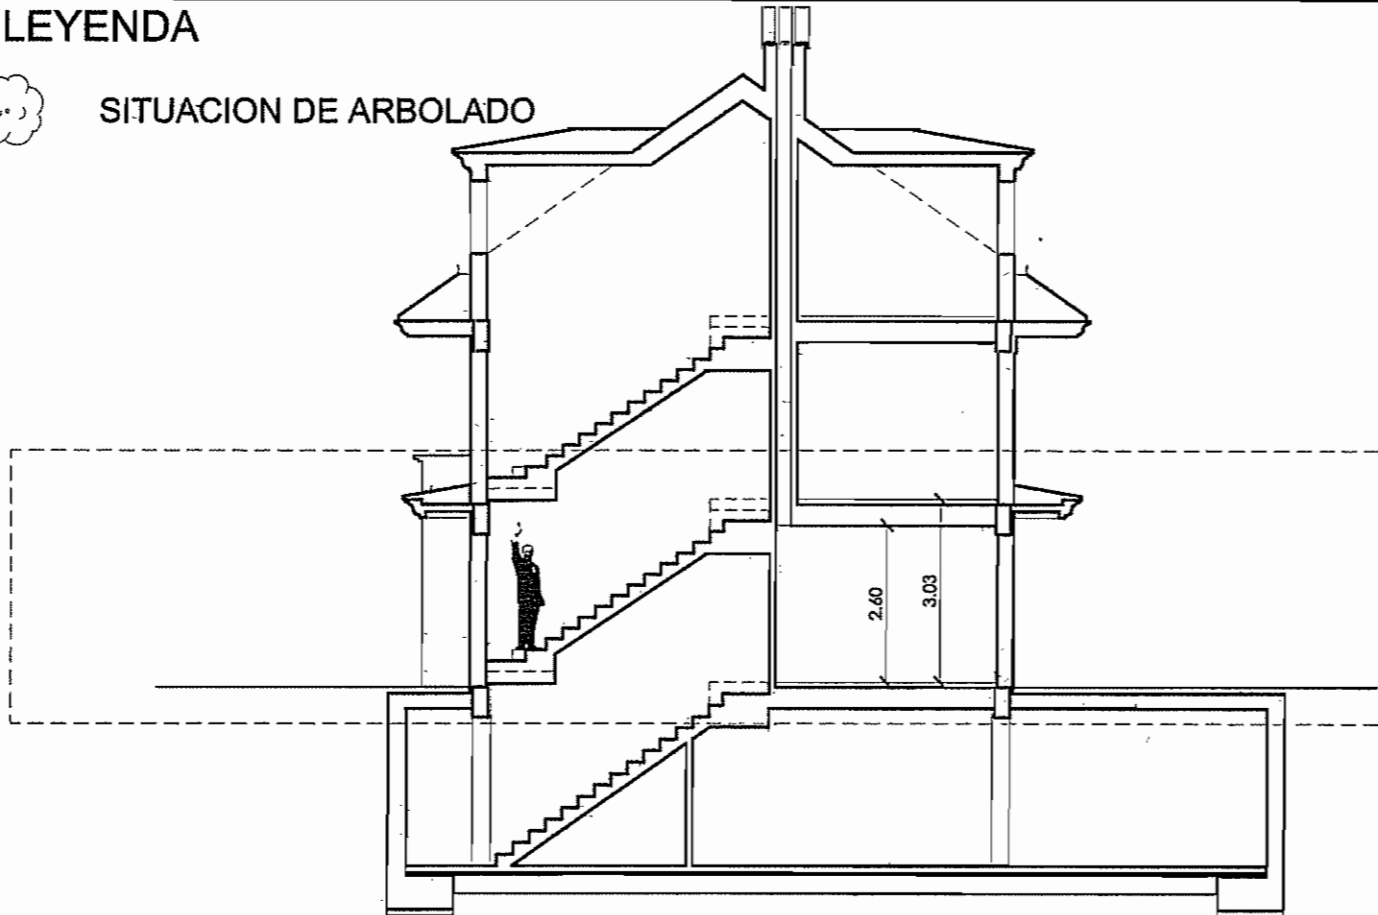

SUPERFICIE CONSTRUIDA M2			
EDIF. CATALOGADO	B. ESTE	B. OESTE	SUP. CONST. COMPUTABLE
233.56	447.63	392.64	1073.83

PROYECTO 1ª MODIFICACION DE ESTUDIO DE DETALLE	EXPDTE. 02.06.1	estudio de arquitectura c/San Antonio 13 1º 01005 Vitoria e-mail : actustia@euskalinet.net tlfno. 945 231687 fax 945 143272
PROMOTOR PROMOCIONES ZAGORVI S.L.	FECHA JUNIO 2003	
SITUACION PASEO DE FRAY FRANCISCO Nº 29	ESCALA 1/125 1/250	
PLANO PLANTA BAJA Y SECCION	PLANO 4	

arquitecto
ALEJANDRO DIAZ DE TUESTA