


LEYENDA

SITUACION DE ARBOLADO

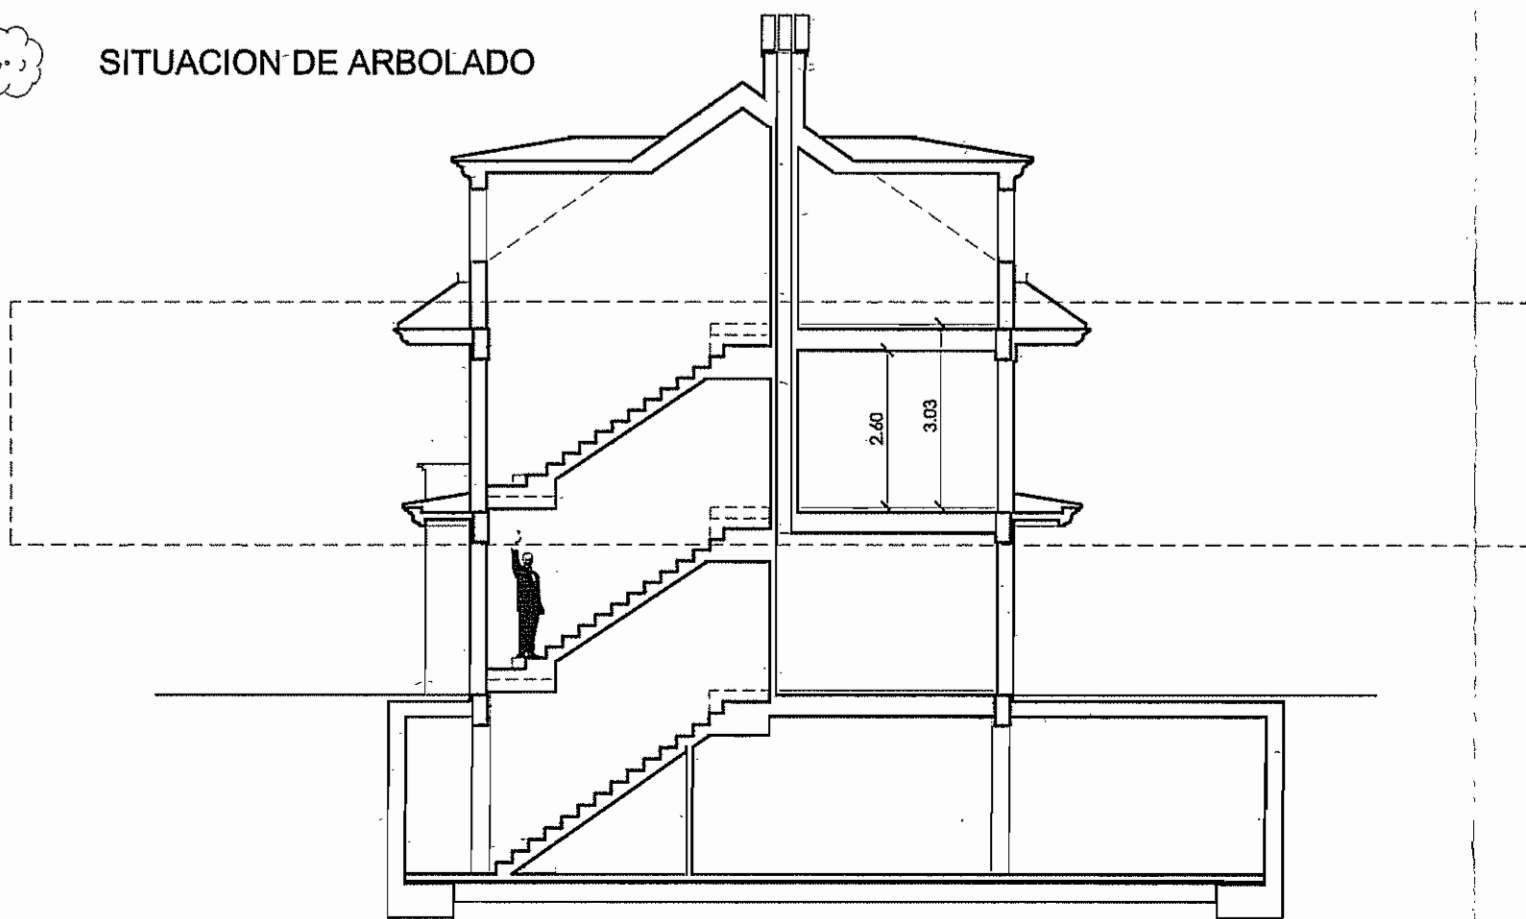

SUPERFICIE CONSTRUIDA M2			
EDIF. CATALOGADO	B. ESTE	B. OESTE	SUP. CONST. COMPUTABLE
256,88	439,89	380,52	1077,29

PROYECTO 1ª MODIFICACION DE ESTUDIO DE DETALLE	EXP.DTE. 02.06.1	estudio de arquitectura c/San Antonio 13 1º 01005 Vitoria  arquitecto <b>ALEJANDRO DIAZ DE TUESTA</b>
PROMOTOR PROMOCIONES ZAGORVI S.L.	FECHA JUNIO 2003	
SITUACION PASEO DE FRAY FRANCISCO Nº 29	ESCALA 1/250 1/125	
PLANO PLANTA PRIMERA Y SECCION	PLANO 5	
e-mail : adtuesta@suskalnet.net tlfno. 945 231697 fax 945 143272		