

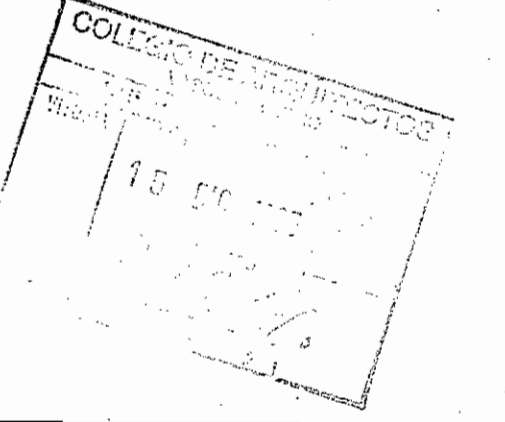
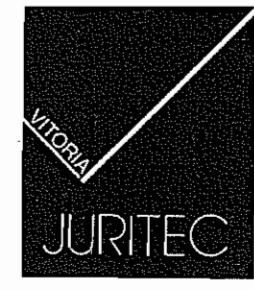


AYUNTAMIENTO DE VITORIA-GASTEIZ  
VITORIA-GASTEIZKO UDALA  
18 DIC. 1995  
INFORMACION Y REGISTRO  
ARGIBIDEAK ERREGISTROA

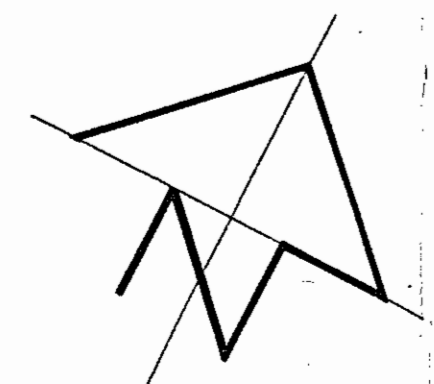

	ALINEACIÓN MÁXIMA EN PLANTAS SUPERIORES
	ALINEACIÓN OBLIGATORIA DE LA EDIFICACIÓN EN PLANTAS SUPERIORES
	ALINEACIÓN OBLIGATORIA DE LA EDIFICACIÓN (SOLO EN PLANTA BAJA)
	ALINEACIÓN MÁXIMA DE ÁTICOS
	ALINEACIÓN TRASERA EN PLANTA 6ª
	PORCHE OBLIGATORIO EN PLANTA BAJA 3,5 M. DE PROFUNDIDAD
	PORCHE OBLIGATORIO EN PLANTA BAJA Y PRIMERA
	ALTURAS DE EDIFICACIÓN
	PARCELAS CON VOLUMETRÍA PENDIENTE DE PROYECTO DE EDIFICACIÓN
	RASANTE CARA INFERIOR FORJADO TECHO DE PLANTA BAJA

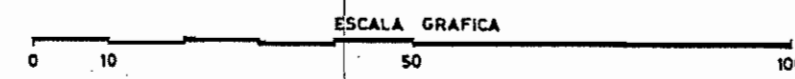

- URBANISMO
- PROYECTO
- ASESORIA

ESCALA 1:1000  
EXPEDIENTE 10 - 94  
ARQUITECTO

LUIS LOPEZ DE ARMENTIA

### PLAN PARCIAL DE ORDENACION URBANA SECTOR N°9-LAKUA

SITUACION PORTAL DE FORONDA-ARTAPADURA. VITORIA

PLANO N°10/O-6

CONDICIONES VINCULANTES DE LA EDIFICACION

FECHA NOVIEMBRE 1995