




PLANTA SÓTANO

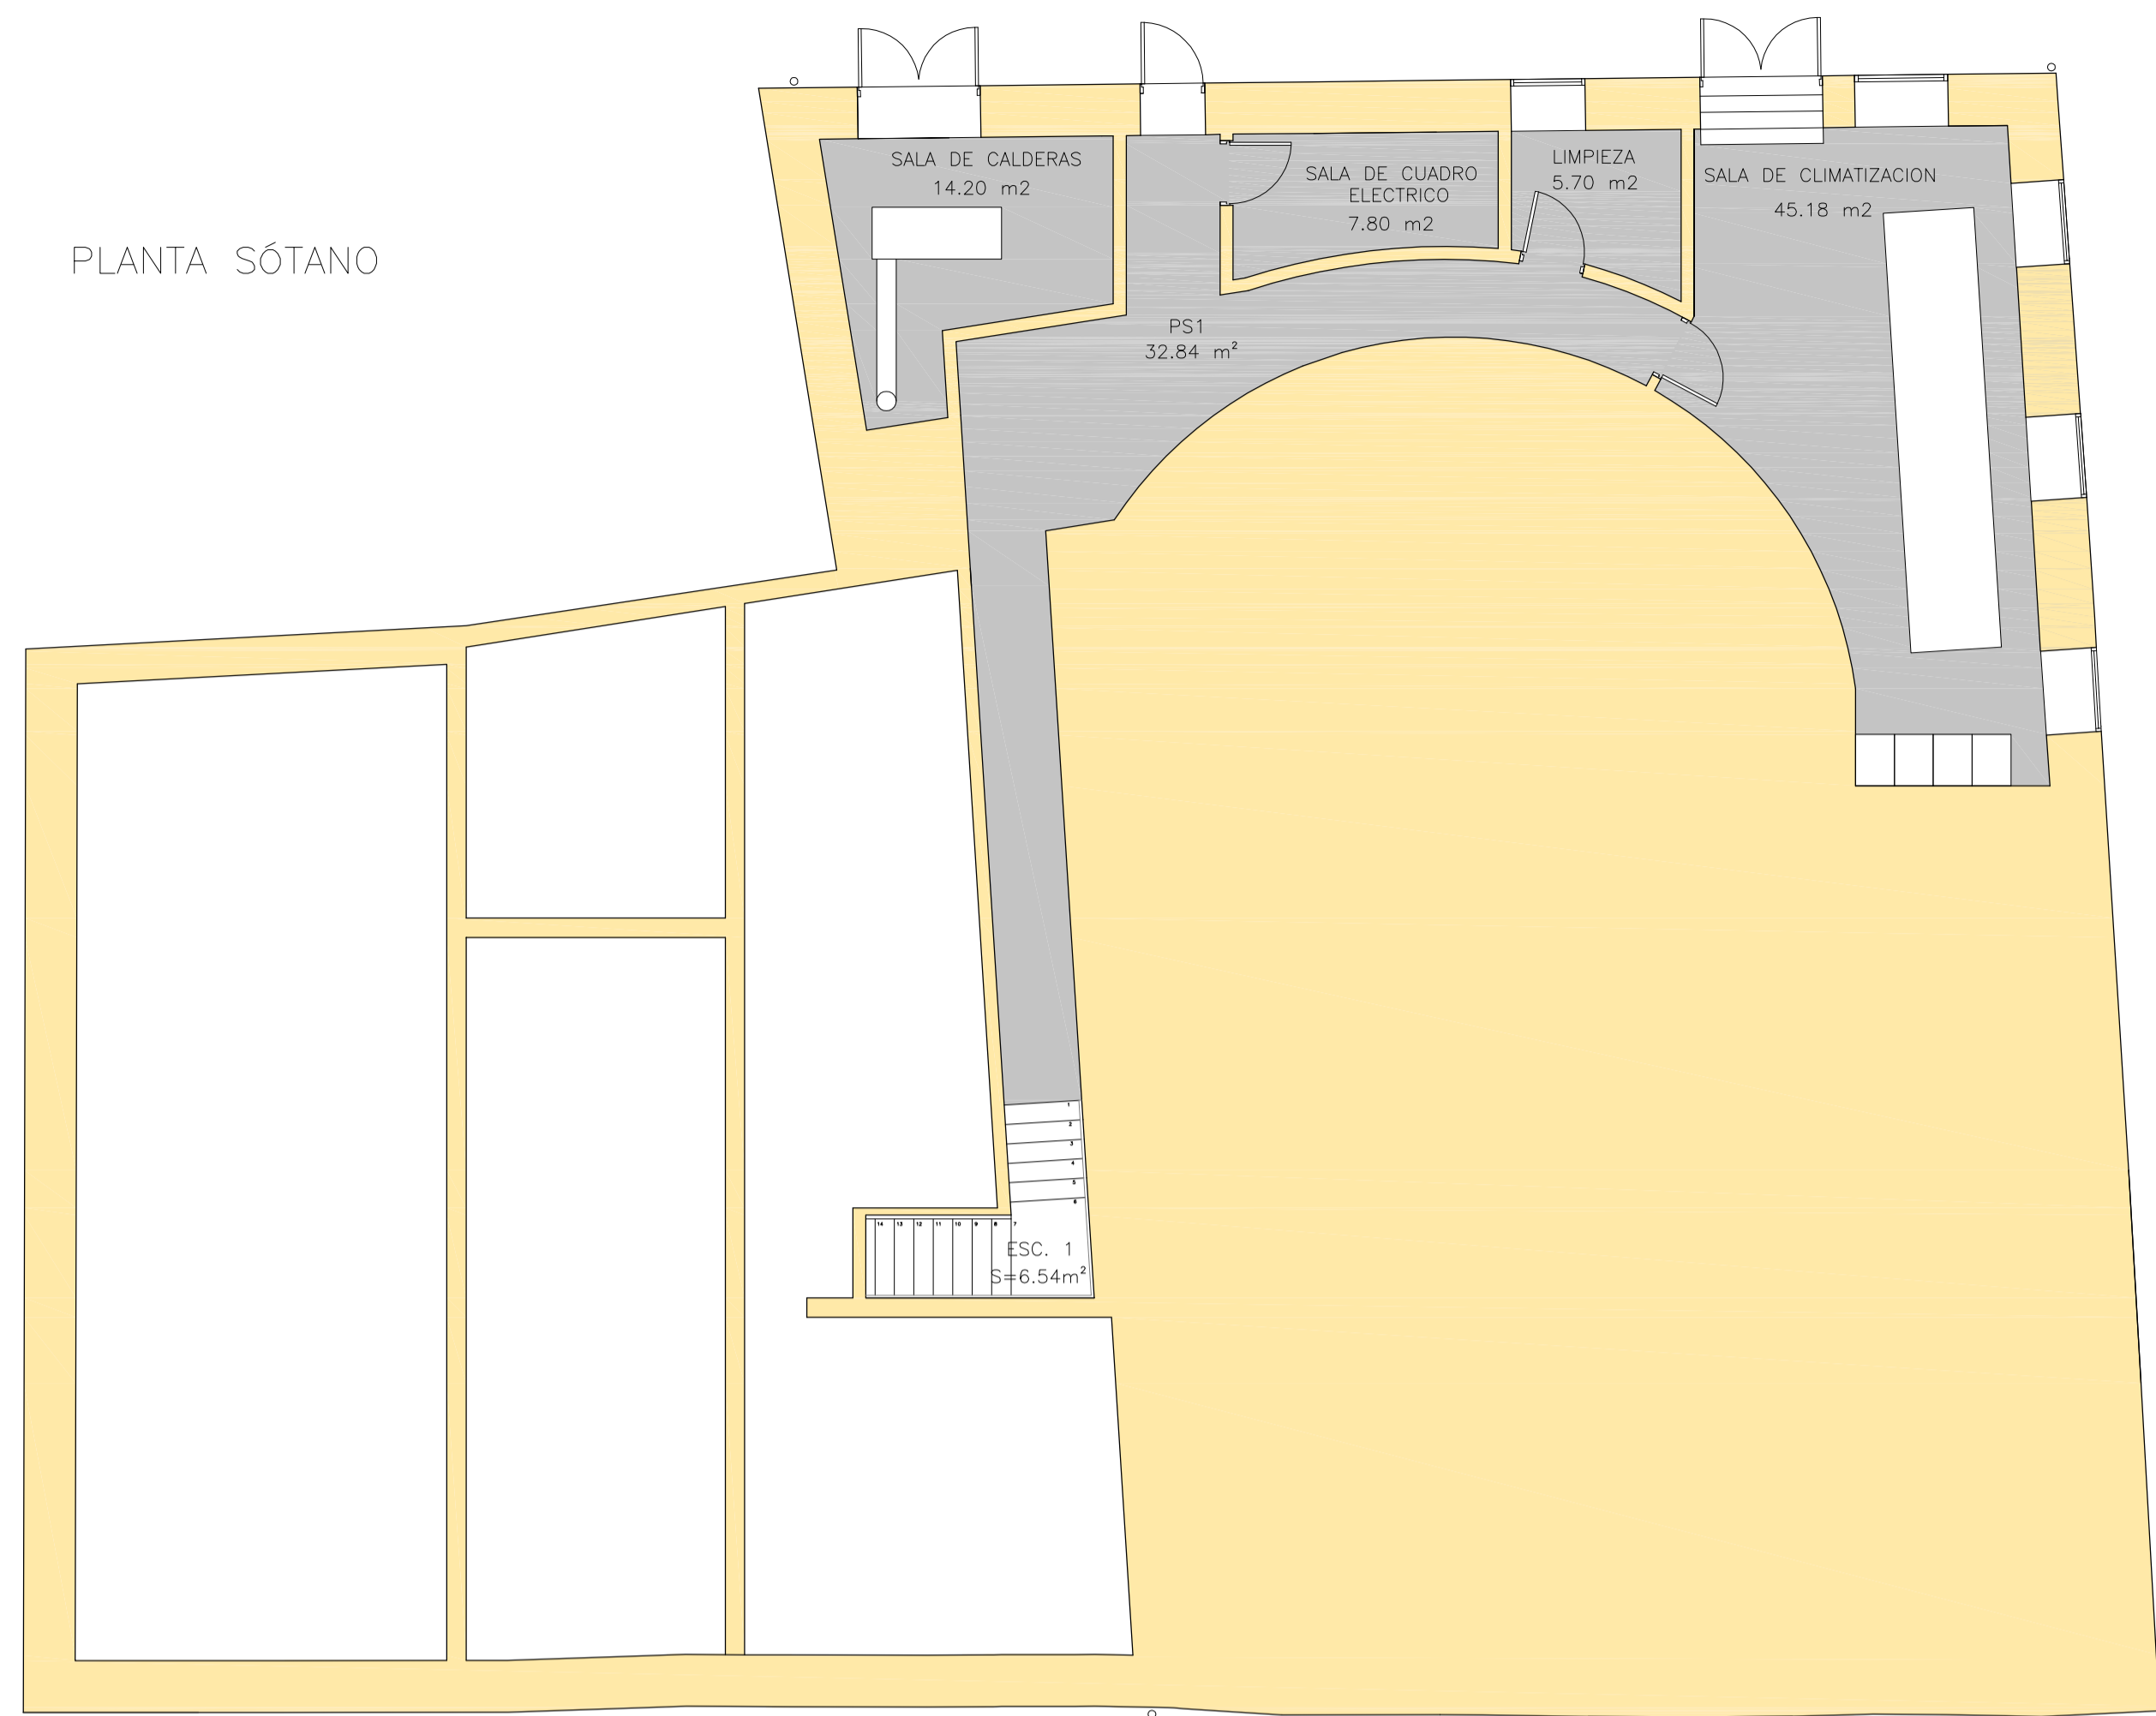


PLANTA BAJA

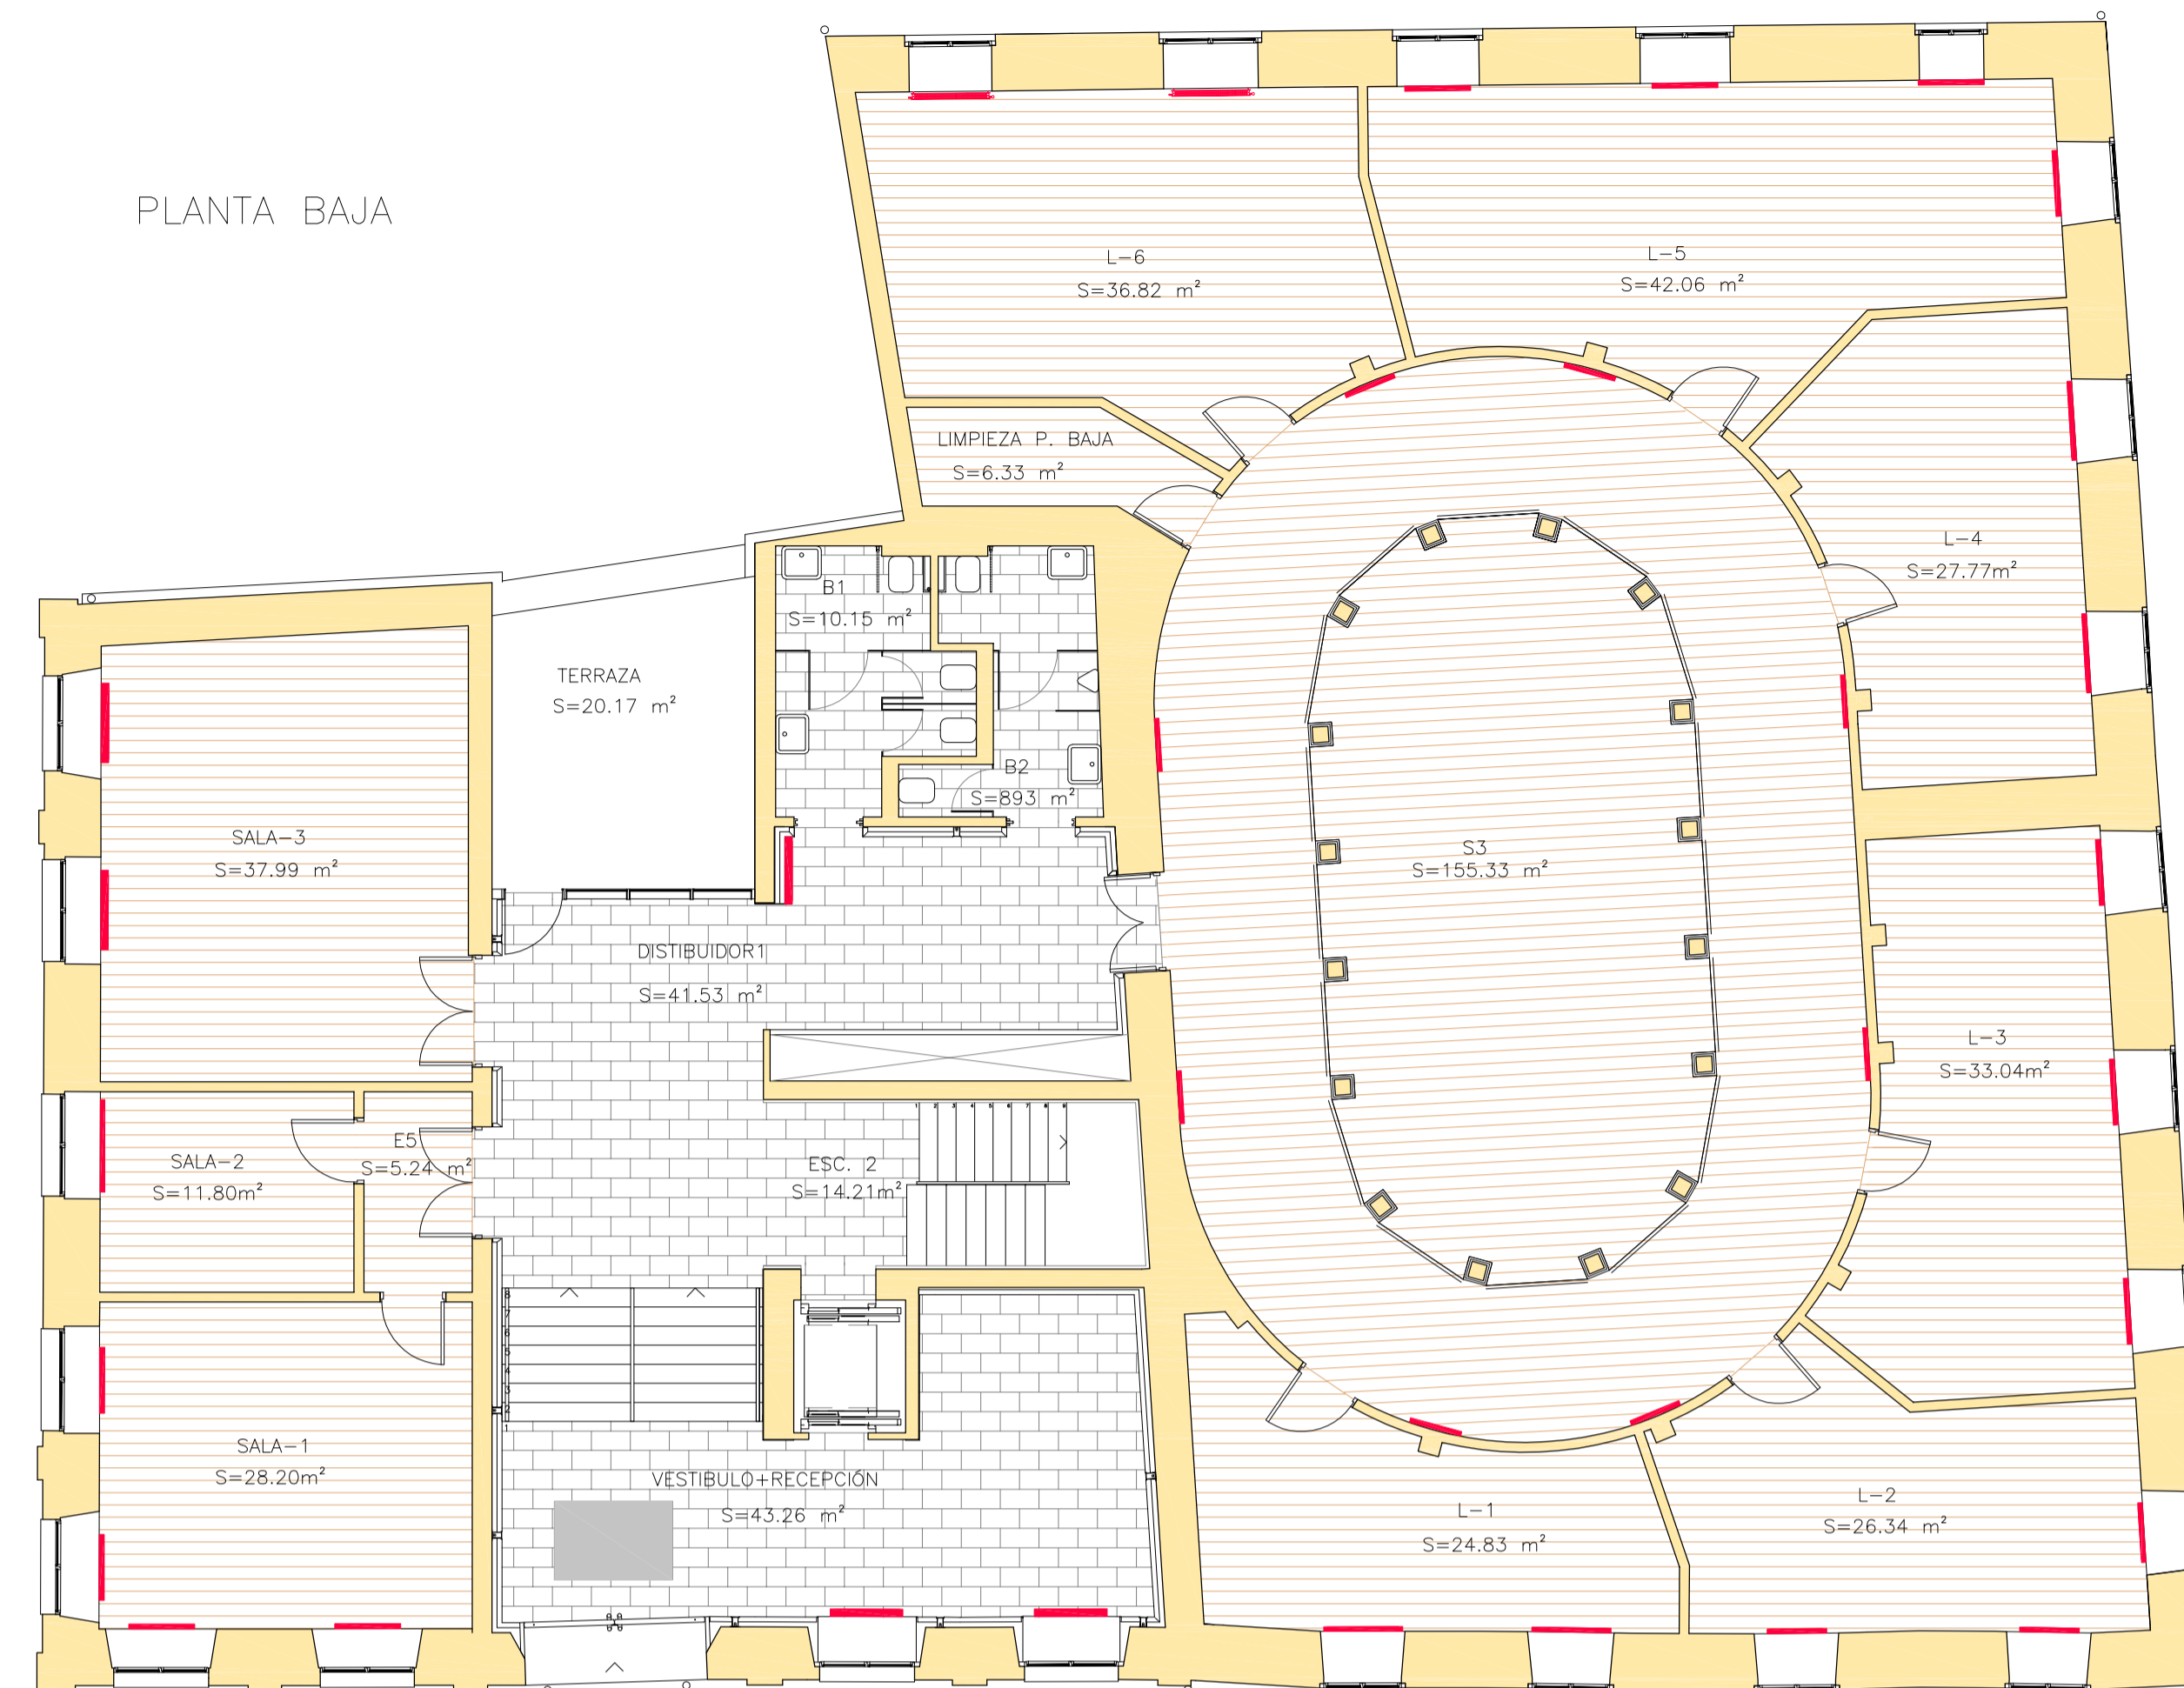

PLANTA PRIMERA

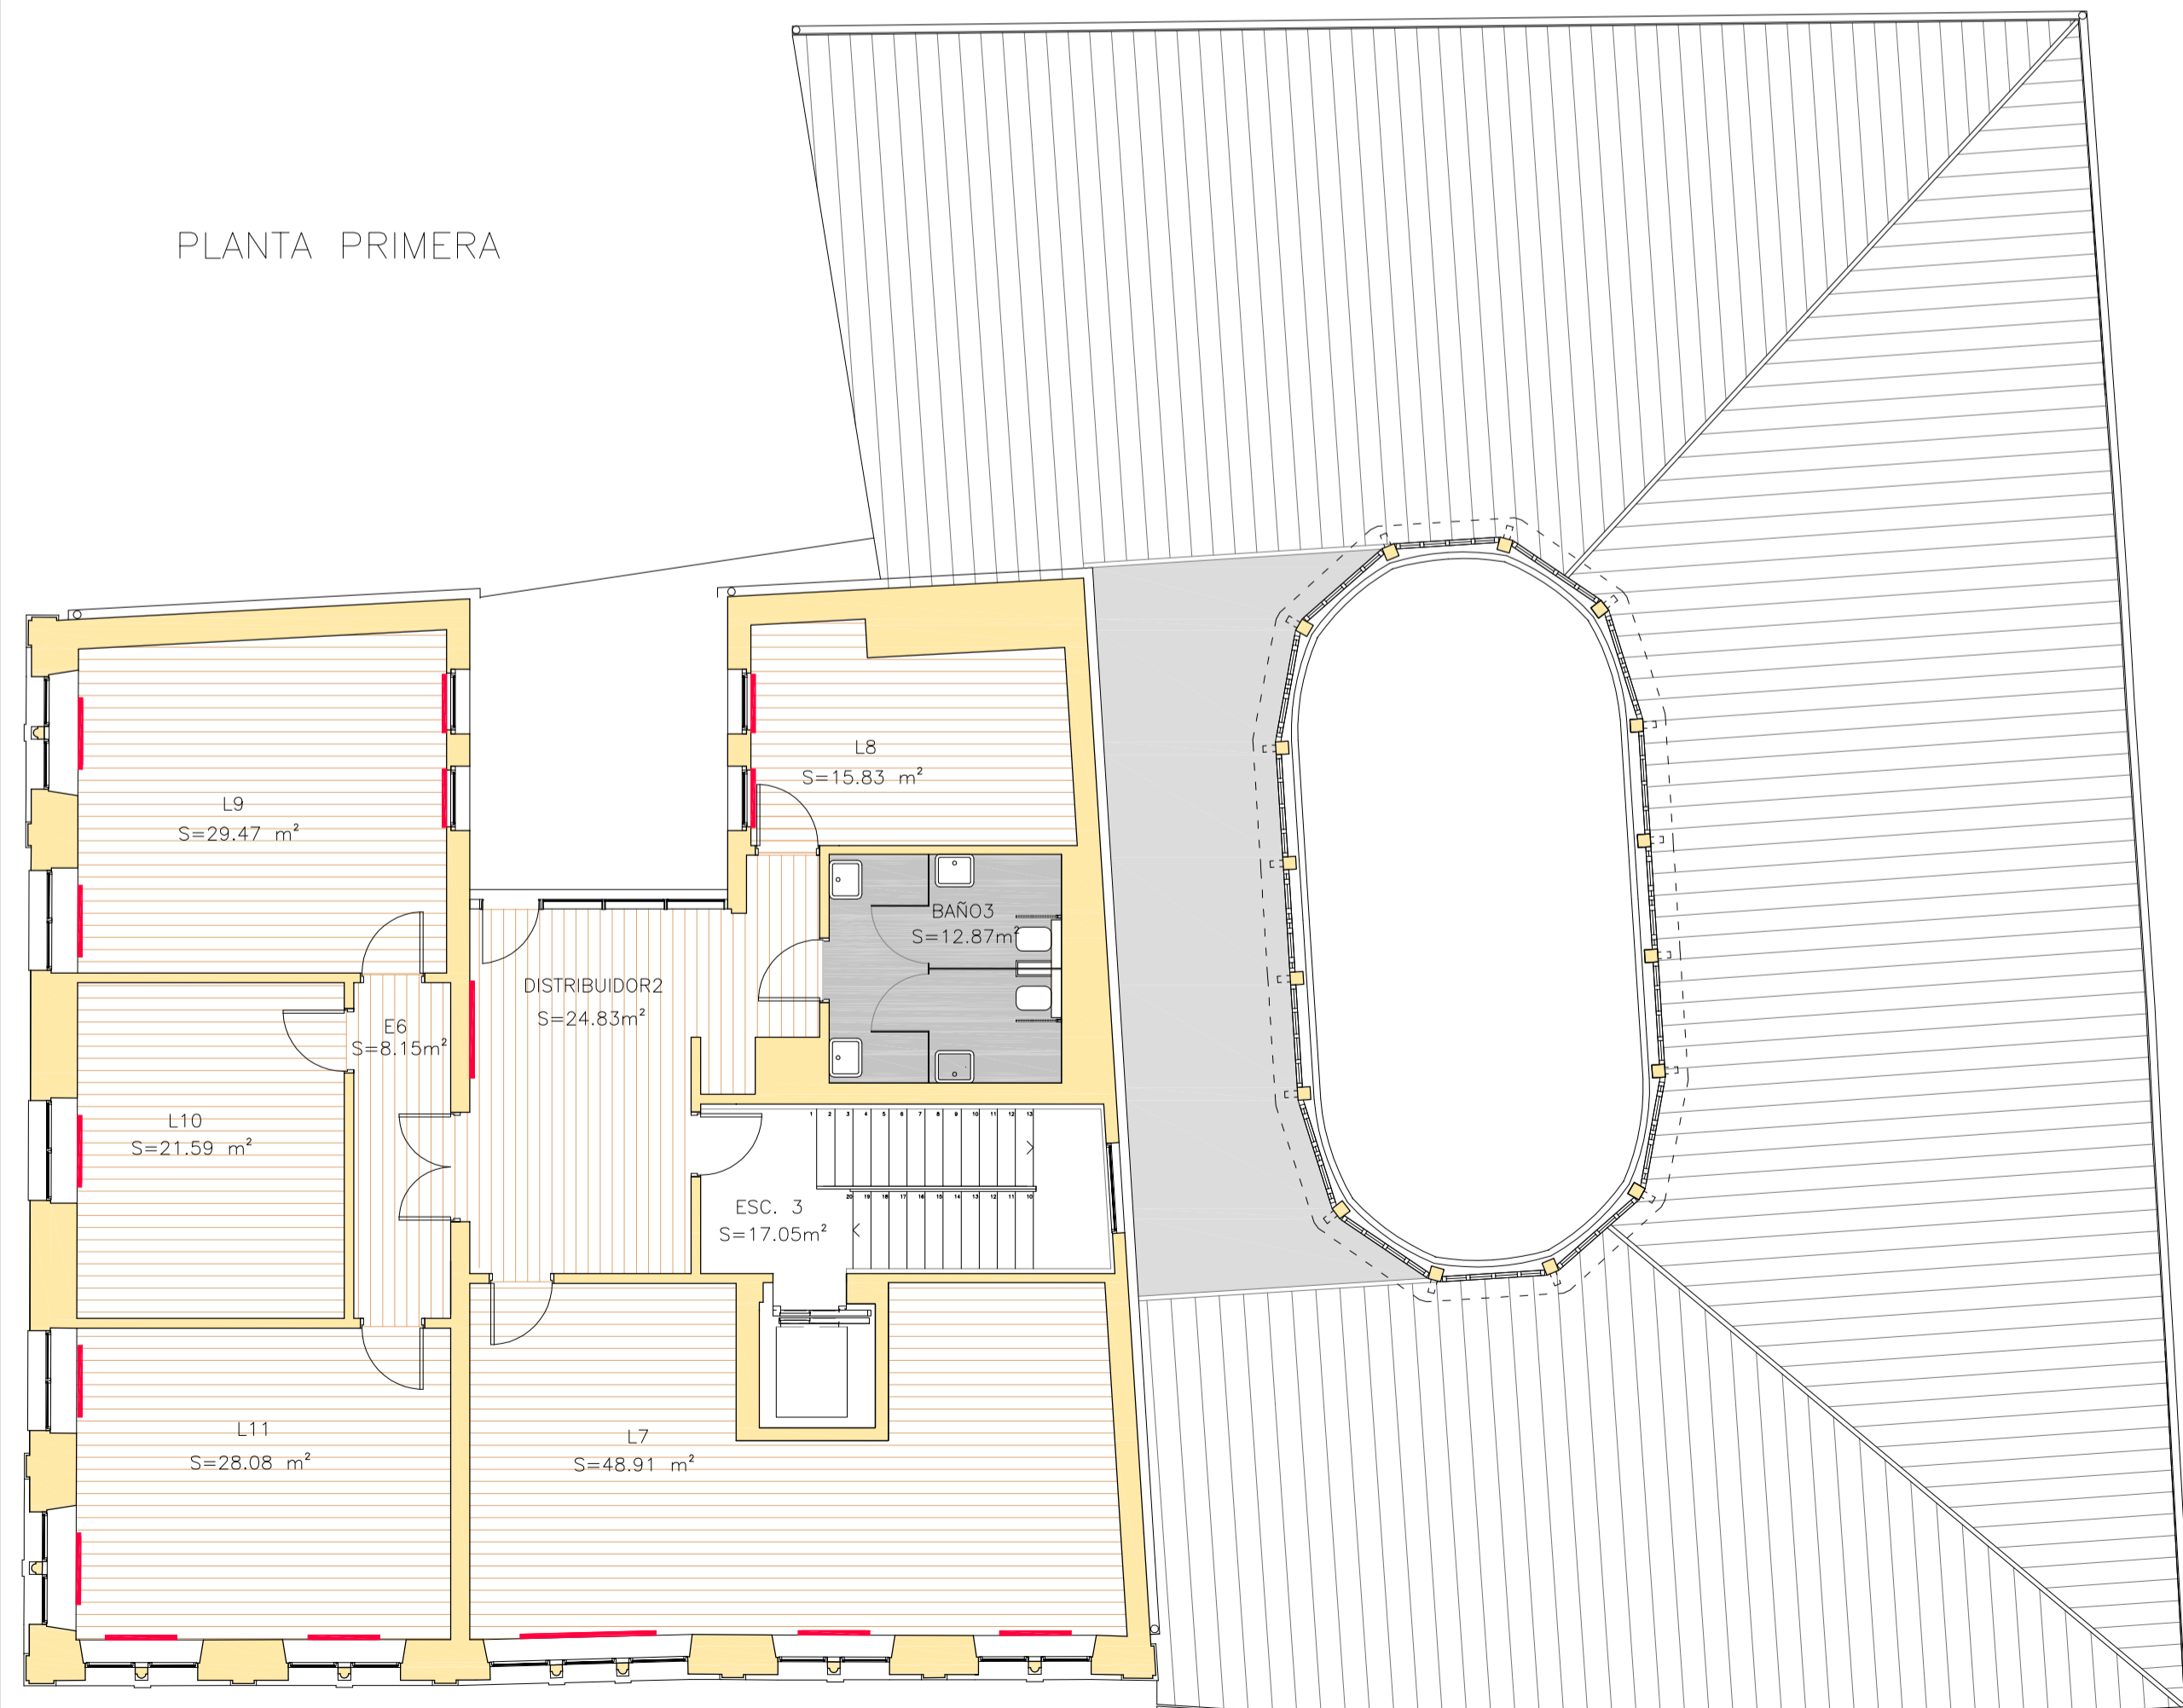

PLANTA BAJO CUBIERTA

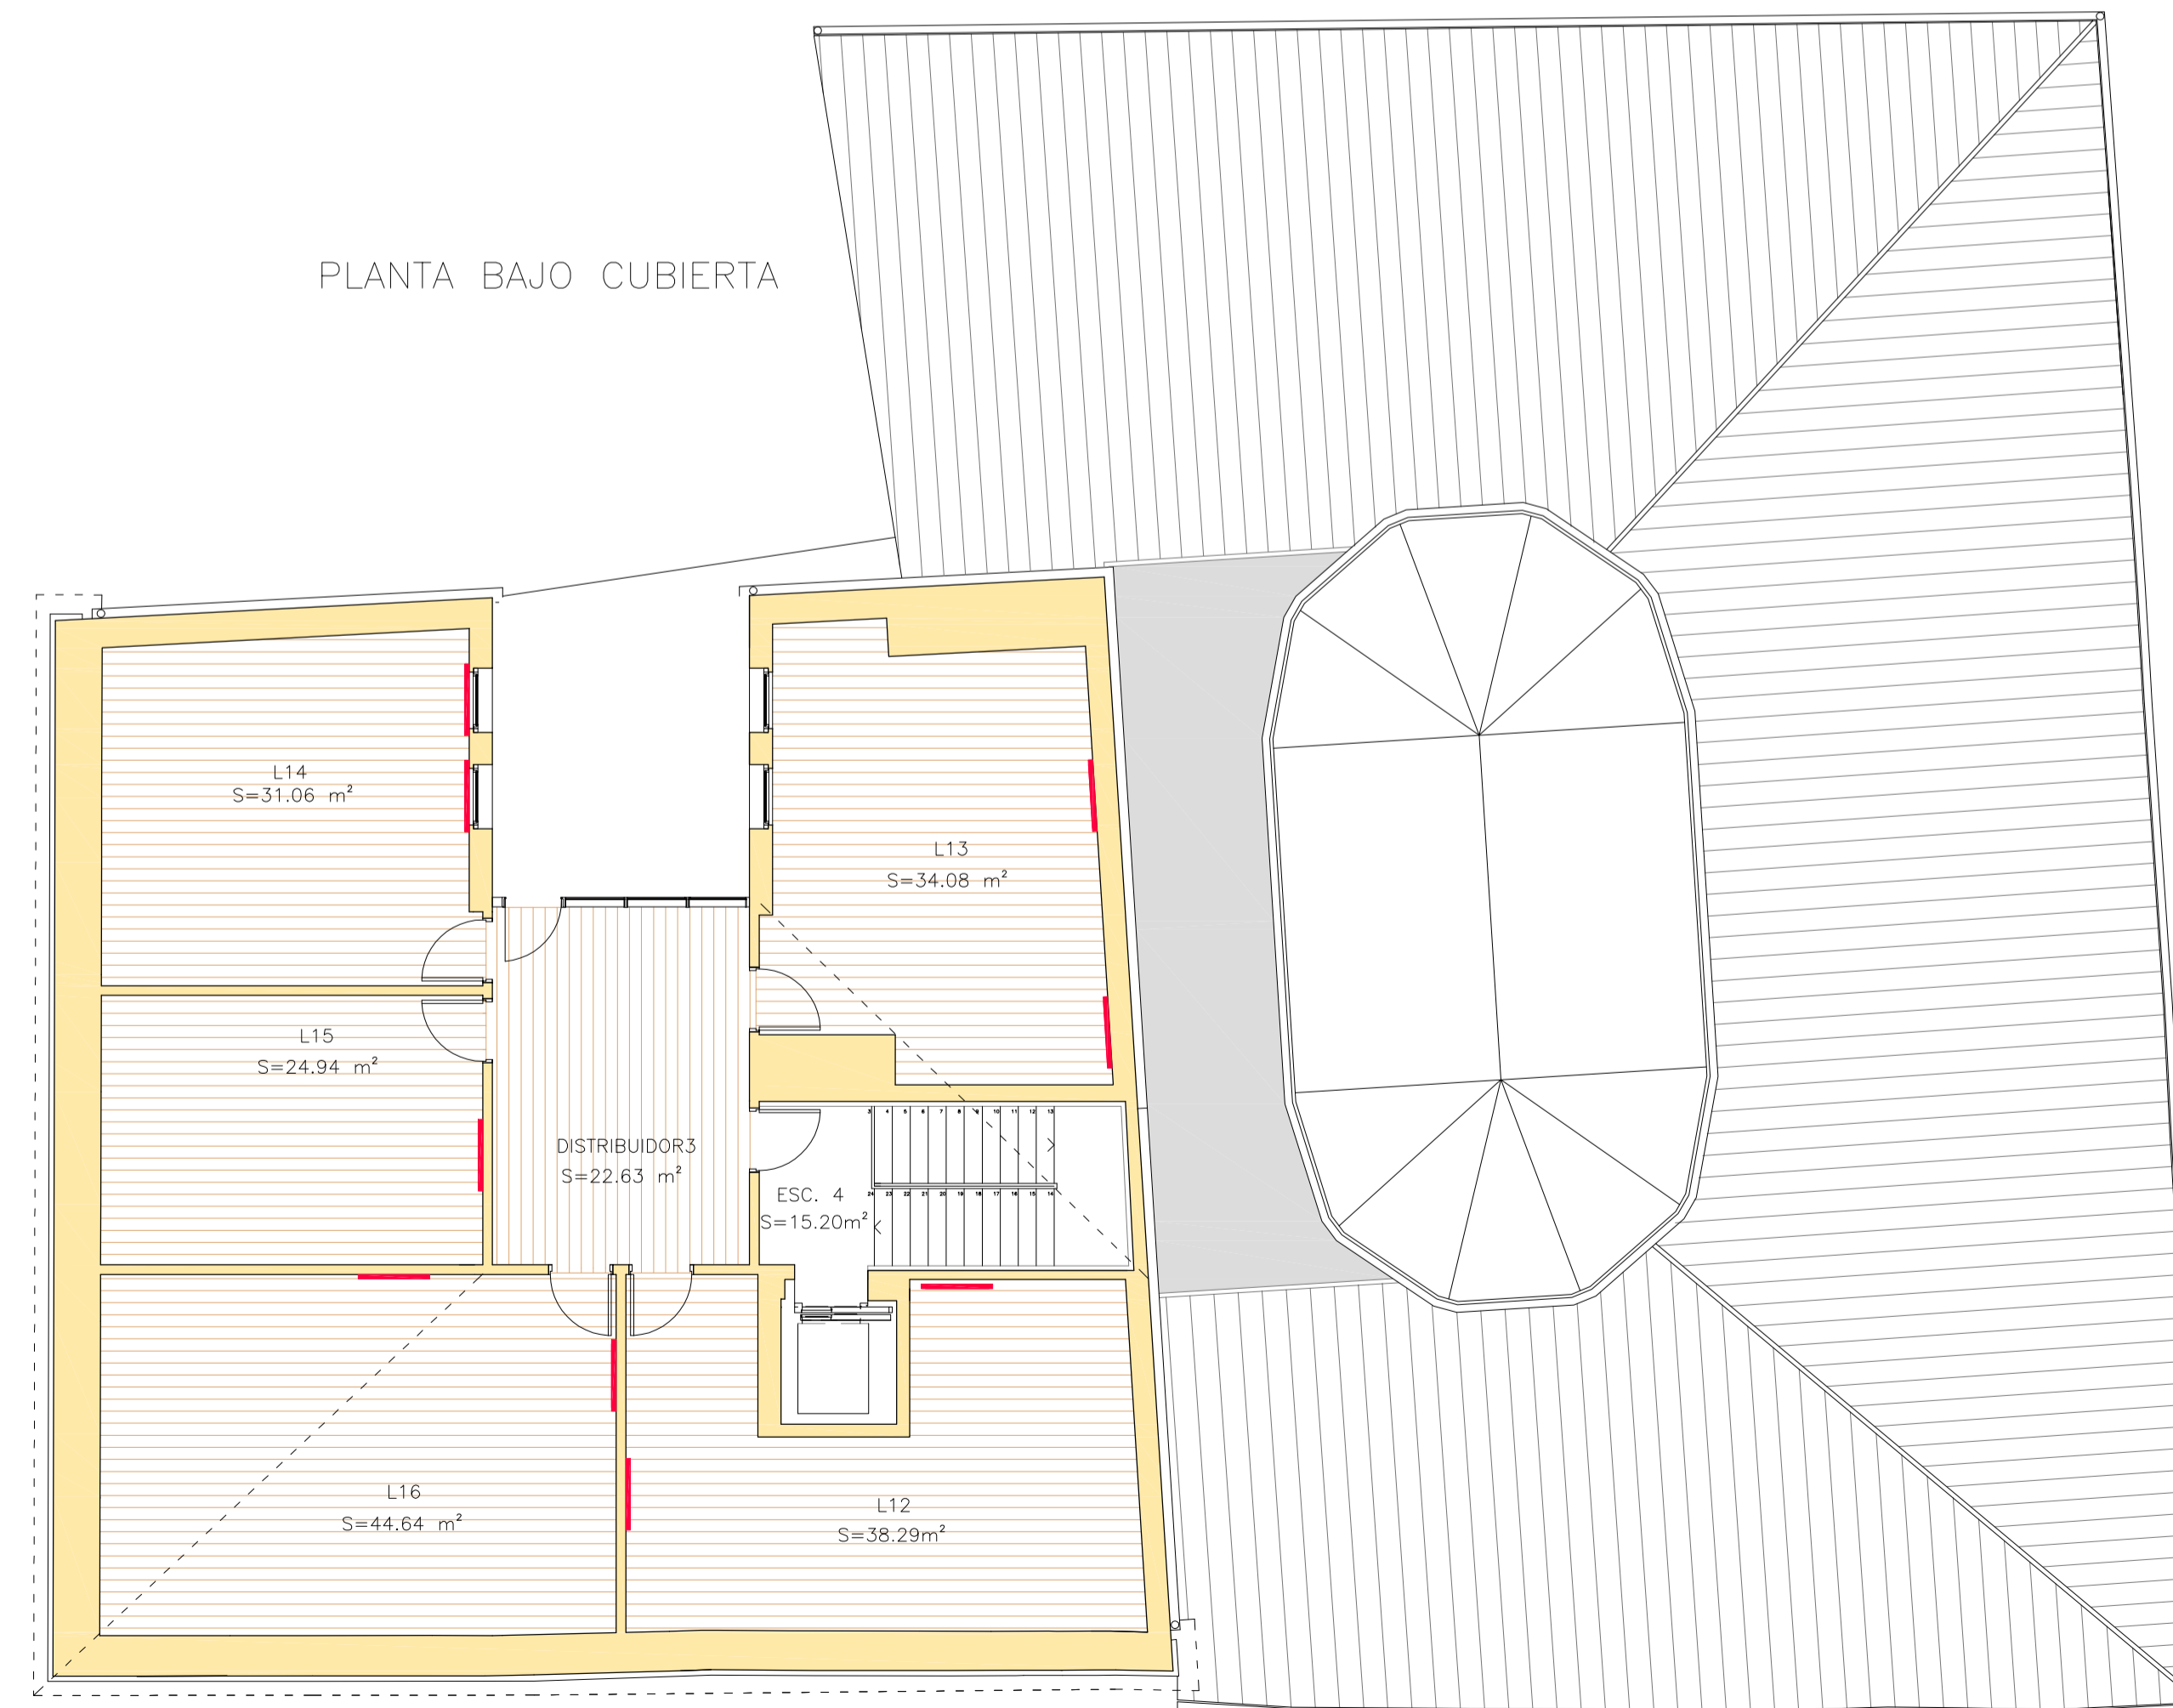

pr. ej. 36-2009

Reforma del antiguo conservatorio en vivero de empresas. C/Las Escuelas N°10, Vitoria Gasteiz

PROYECTO DE EJECUCIÓN

Vitoria-Gasteiz, Noviembre 2009

plano
OB-40-PLANTAS ESTADO REFORMADO.
numero

OB-40

escala 1:100 tamaño DIN A 1

comentario -

Adjudicatario: Suescun, Ruiz Madina, INDOTEC; UTE.

promotor EXCMO. AYUNTAMIENTO DE VITORIA GASTEIZ -

c/ Plaza de España n°1 Vitoria-Gasteiz.

arquitectos ANTONIO SUESCUN CRUCES COAVN: 2256

c/Dublin,n°2.of.15.Vitoria-Gasteiz.tlf:945335358 e-mail: sueslan@sueslanarquitectos.com