



**ANEXO 3: DOCUMENTACION GRAFICA NUEVO
EDIFICIO CONSULTAS EXTERNAS.**

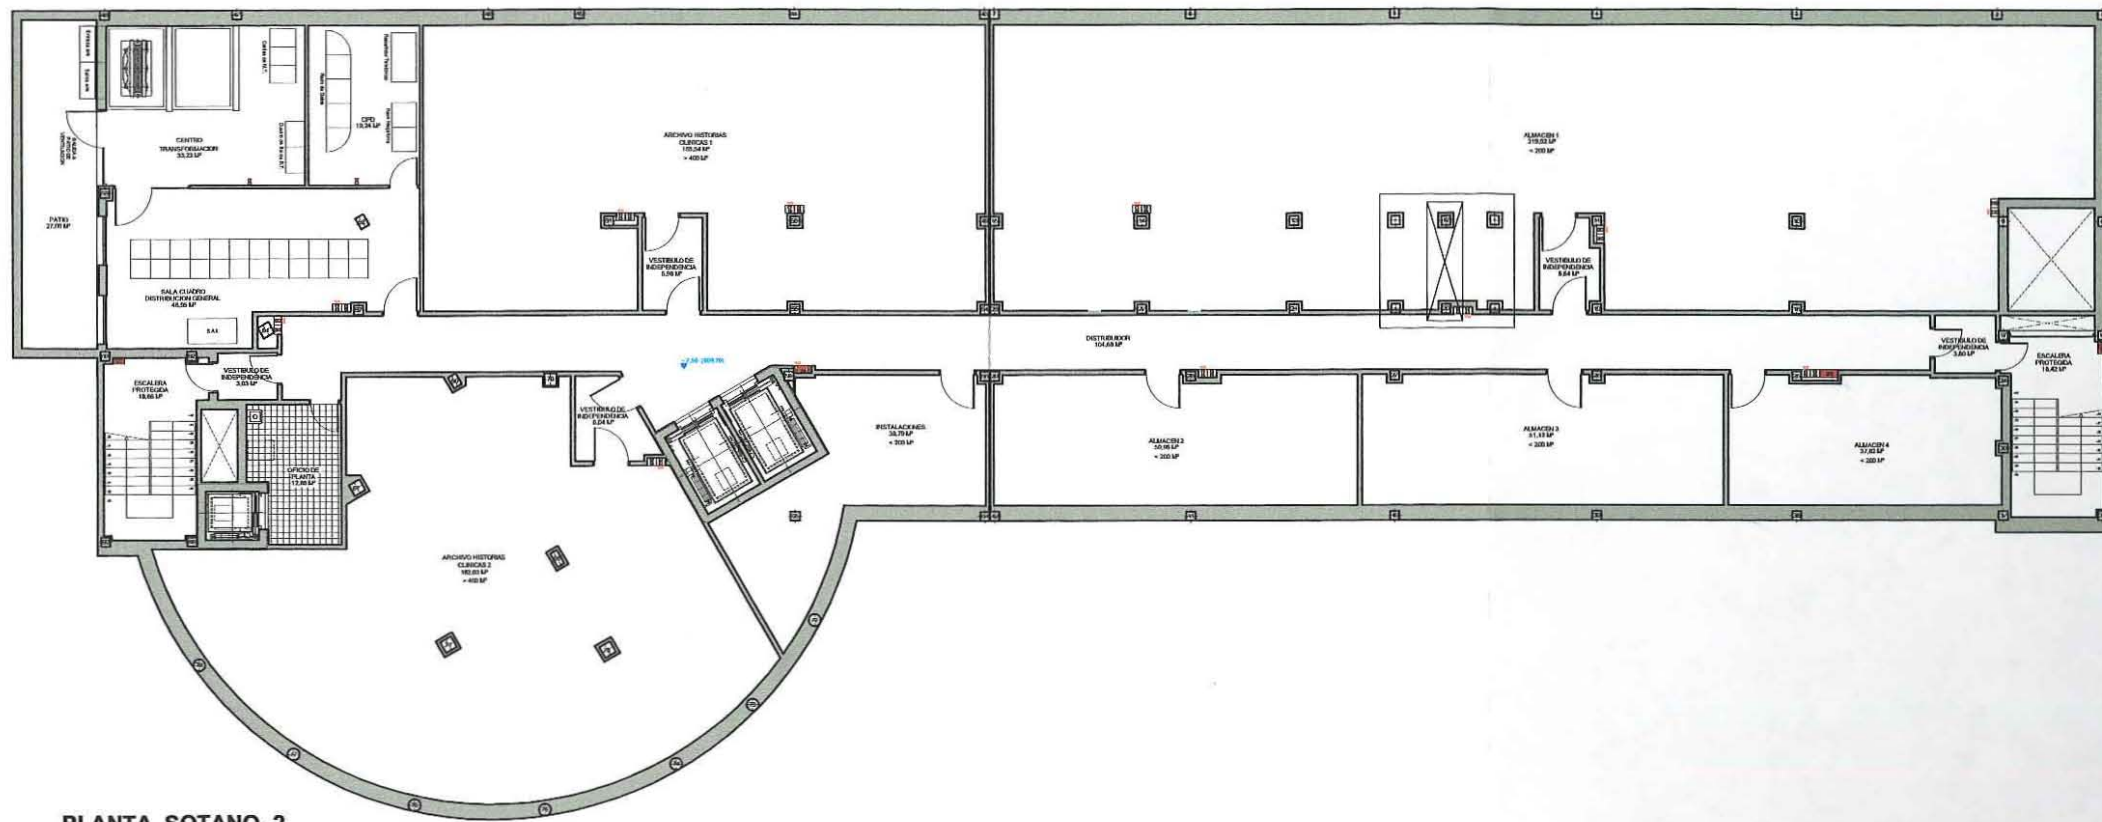

PLANTA SOTANO -2




PLAN ESPECIAL: PLAN BEREZIA:	PROYECTO Nº: ZKIA DUEN EGITASMOA:
EDIFICIO DE CONSULTAS EXTERNAS HOSPITAL TXAGORRITXU VITORIA - GASTEIZ	444
SITUACION: KOKAPENA:	FECHA: DATA:
	NOVIEMBRE 2009
PLANO: PLANOA:	NUM: ZKIA:
 PLANTA SOTANO -2	CE PS-2
ARQUITECTOS: ARKITEKTOK:	PROMOTOR: ERAGILEA:
GOMEZ PUENTE ARQUITECTOS S.L.P. M. CARMEN GOMEZ PUENTE, LUIS GOMEZ PUENTE.	OSAKIDETZA.
	ESCALA: ESKALA:
	1/250
	ANULA AL PLANO: ZKIA DUEN PLANOA BALIOGABETZEN DU:

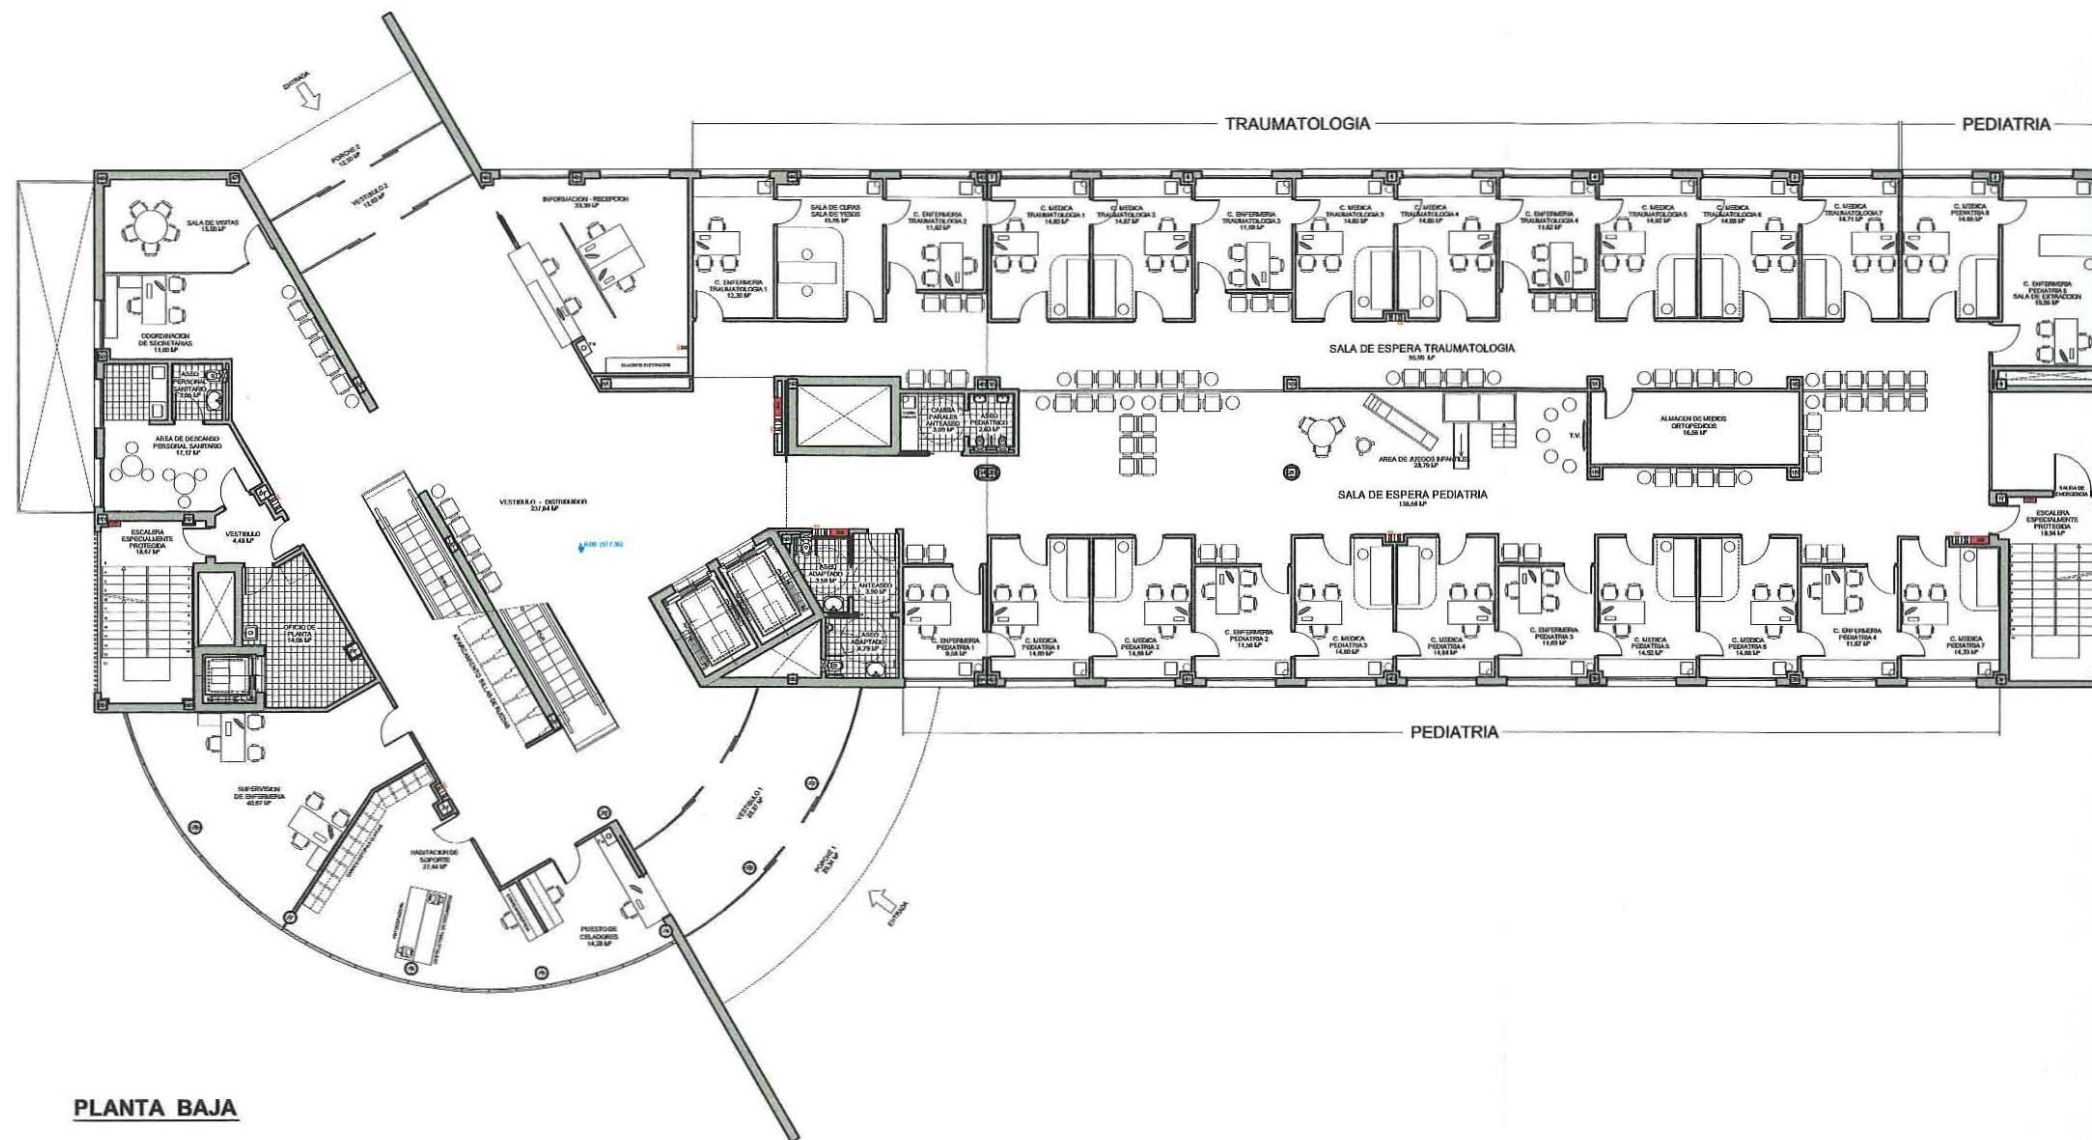

PLANTA BAJA




PLAN ESPECIAL: PLAN BEREZIA: EDIFICIO DE CONSULTAS EXTERNAS HOSPITAL TXAGORRITXU VITORIA - GASTEIZ	PROYECTO N°: ZKIA DUEN EGITASMOA: 444 FECHA: DATA: NOVIEMBRE 2009
SITUACION: KOKAPENA:	NUM: ZKIA: CE PB
PLANO: PLANO:  PLANTA BAJA	ARQUITECTOS: ERAGILEA: GOMEZ PUENTE ARQUITECTOS S.L.P. M. CARMEN GOMEZ PUENTE, LUIS GOMEZ PUENTE.
PROMOTOR: OSAKIDETZA.	ESCALA: ESKALA: 1/250 ANULA AL PLANO: ZKIA DUEN PLANO: BALIOGABETZEN DU.

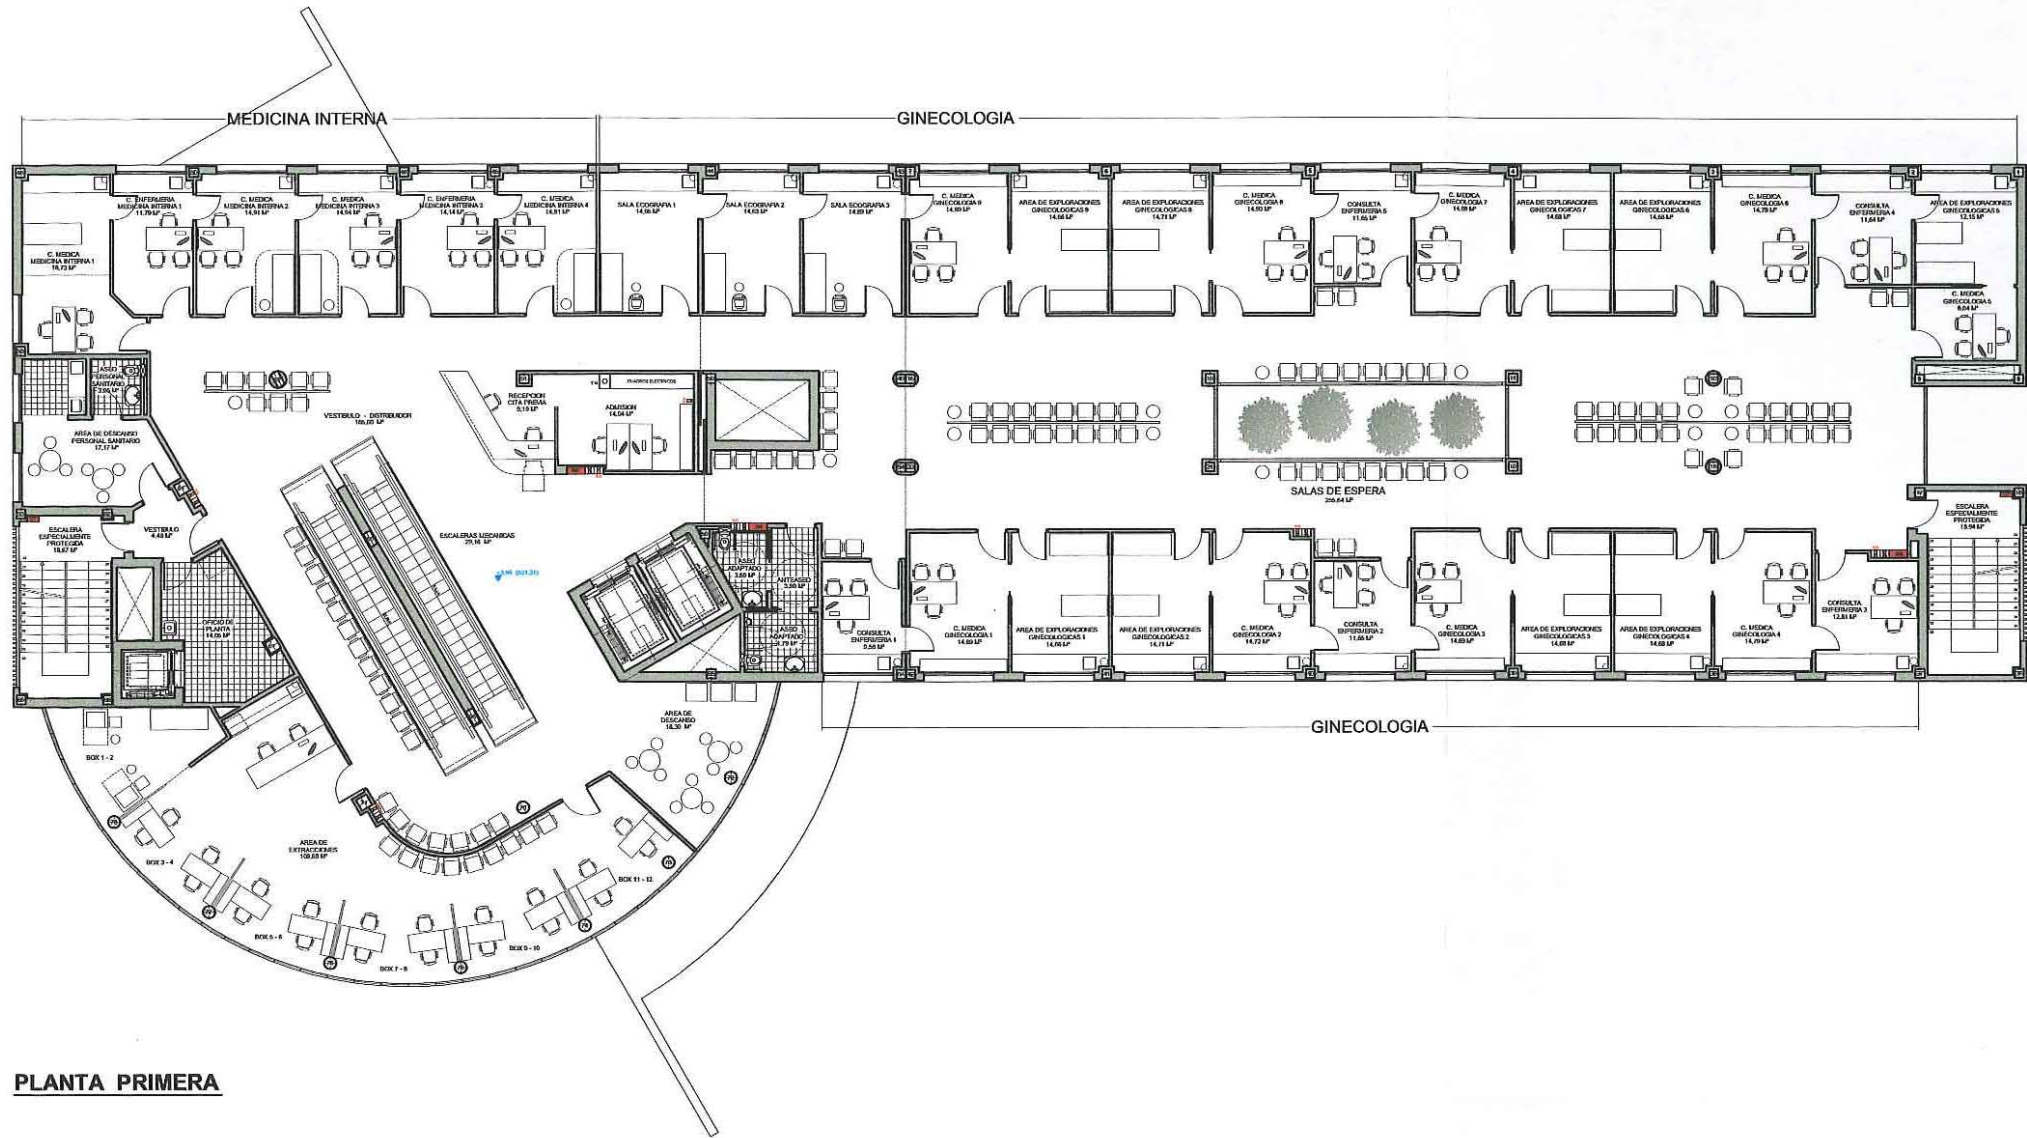

PLANTA PRIMERA




PLAN ESPECIAL: PLAN BEREZIA: EDIFICIO DE CONSULTAS EXTERNAS HOSPITAL TXAGORRITXU VITORIA - GASTEIZ		PROYECTO Nº: ZKIA DUEN EGITASMOA: 444 FECHA: DATA: NOVIEMBRE 2009
SITUACION: KOKAPENA: PLANO: PLANOA:  PLANTA PRIMERA		NUM: ZKIA: CE P1
ARQUITECTOS: ARKITEKTOAK: GOMEZ PUEENTE ARQUITECTOS S.L.P. M. CARMEN GOMEZ PUEENTE. LUIS GOMEZ PUEENTE.		PROMOTOR: ERAGILEA: OSAKIDETZA.
		ESCALA: ESKALA: 1/250 ANULA AL PLANO: ZKIA DUEN PLANOA BALIOGABETZEN DU.

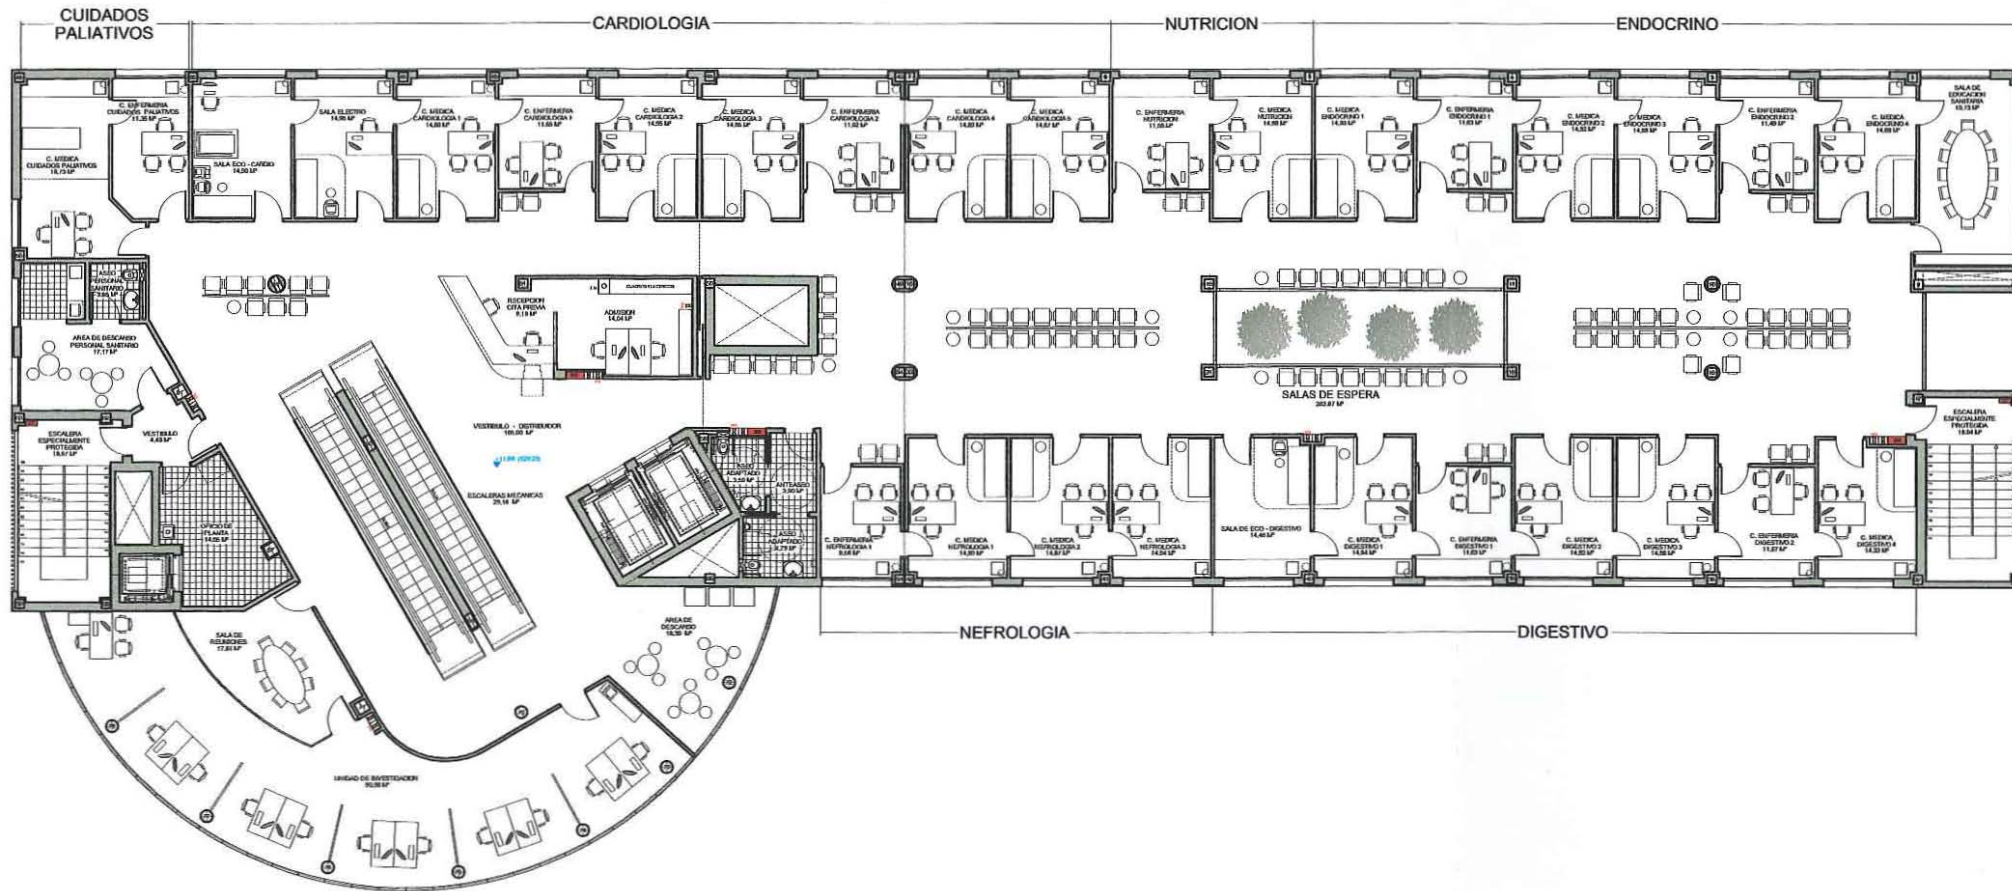

PLANTA TERCERA




PLAN ESPECIAL: PLAN BEREZIA: EDIFICIO DE CONSULTAS EXTERNAS HOSPITAL TXAGORRITXU VITORIA - GASTEIZ		PROYECTO Nº: 2314 DUEÑ EGITASMOA: 444 FECHA: DATA: NOVIEMBRE 2009
SITUACION: KOKAPENA: PLANO: PLANOA:  PLANTA TERCERA		NUM: ZUKA: CE P3
ARQUITECTOS: ARKITEKTOAK: GÓMEZ PUENTE ARQUITECTOS S.L.P. M. CARMEN GÓMEZ PUENTE. LUIS GÓMEZ PUENTE.		PROMOTOR: ERAGILEA: OSAKIDETZA. ESCALA: ESKALA: 1/250 ANULA AL PLANO: ZUKA, DUEÑ PLANOA, BALIOGABETZEN DU.

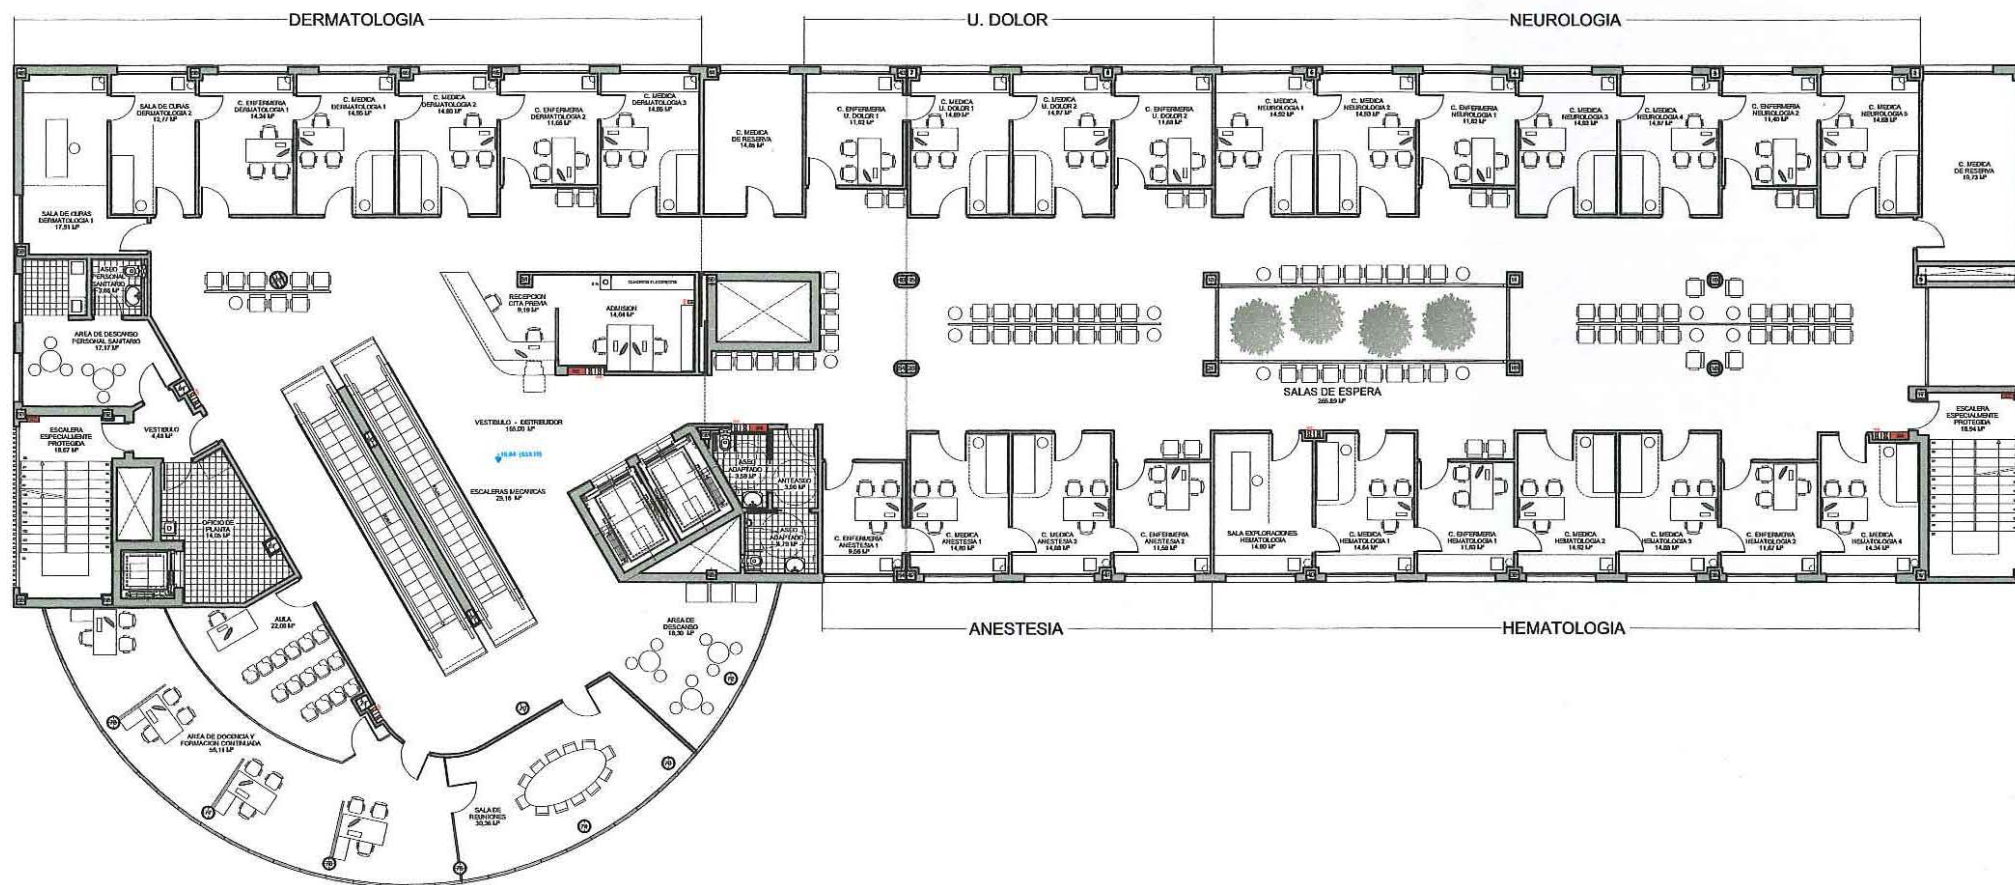

PLANTA CUARTA




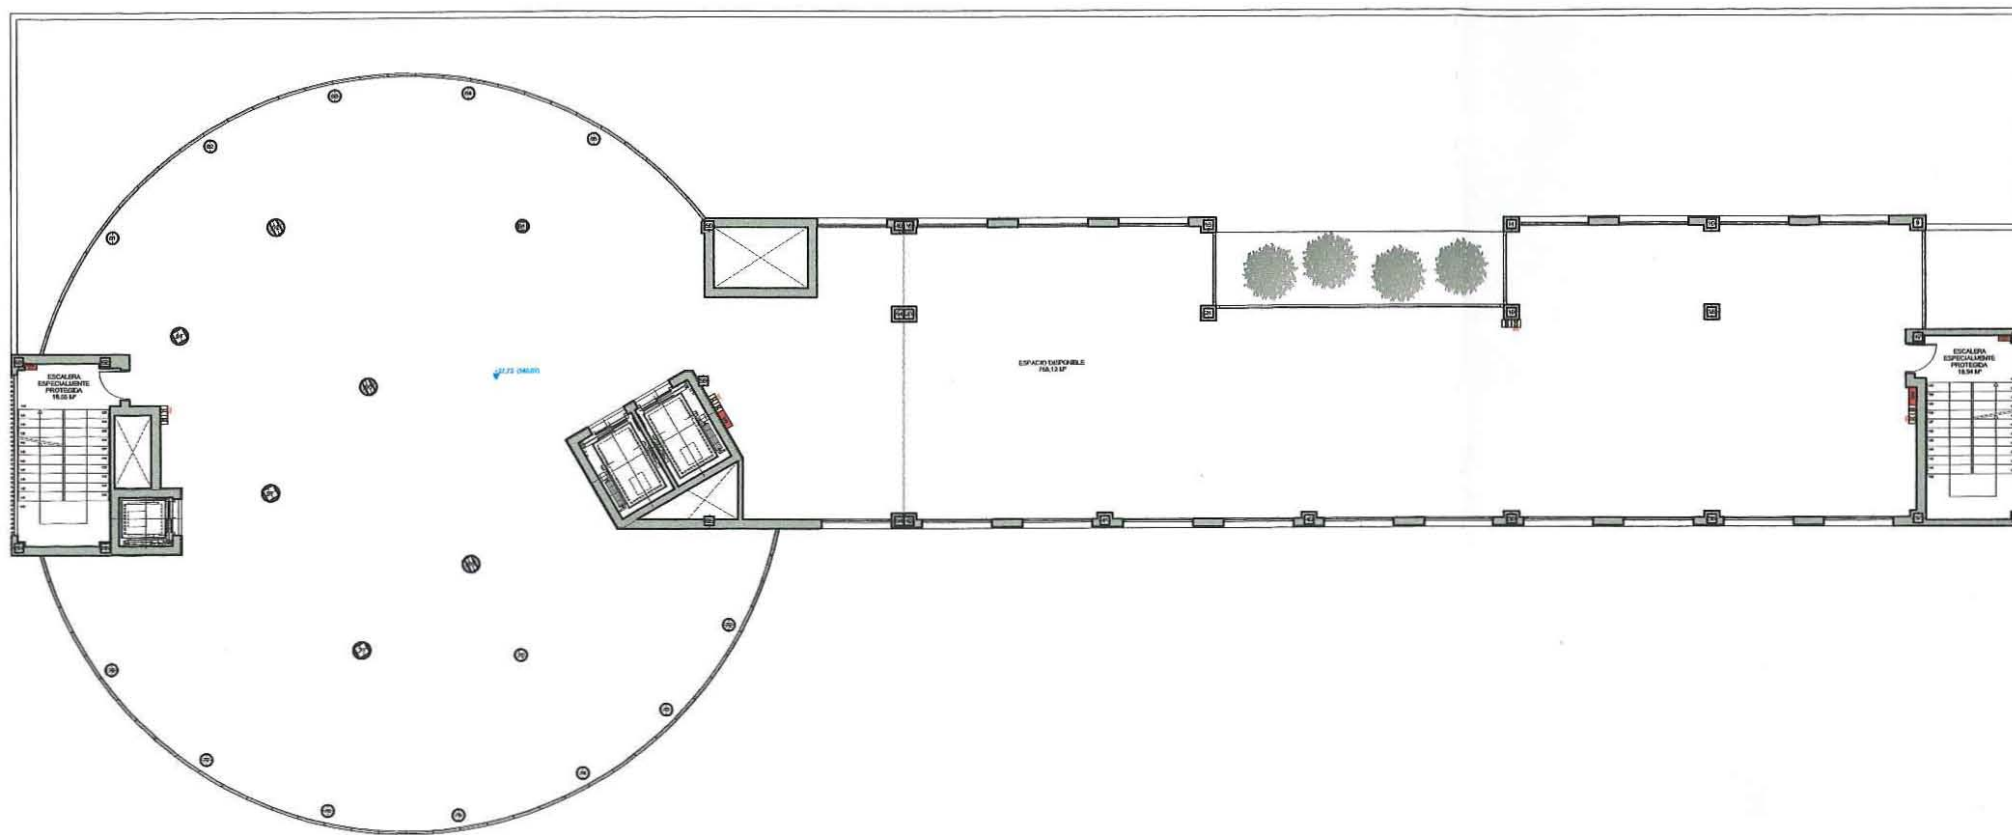
PLAN ESPECIAL: PLAN BEREZIA: EDIFICIO DE CONSULTAS EXTERNAS HOSPITAL TXAGORRITXU VITORIA - GASTEIZ	PROYECTO N°: ZKIA DUEN EGITASMOA: 444 FECHA: DATA: NOVIEMBRE 2009
SITUACION: KOKAPENA:	NUM.: ZKIA: CE P4
PLANO: PLANO:  PLANTA CUARTA	ESCALA: ESKALA: 1/250 ANULA AL PLANO: ZKIA DUEN PLANOIA BALOGABETZEN DU.
ARQUITECTOS: ARKITEKTOAK: GOMEZ PUENTE ARQUITECTOS S.L.P. M. CARMEN GOMEZ PUENTE. LUIS GOMEZ PUENTE.	PROMOTOR: ERAGILEA: OSAKIDETZA.

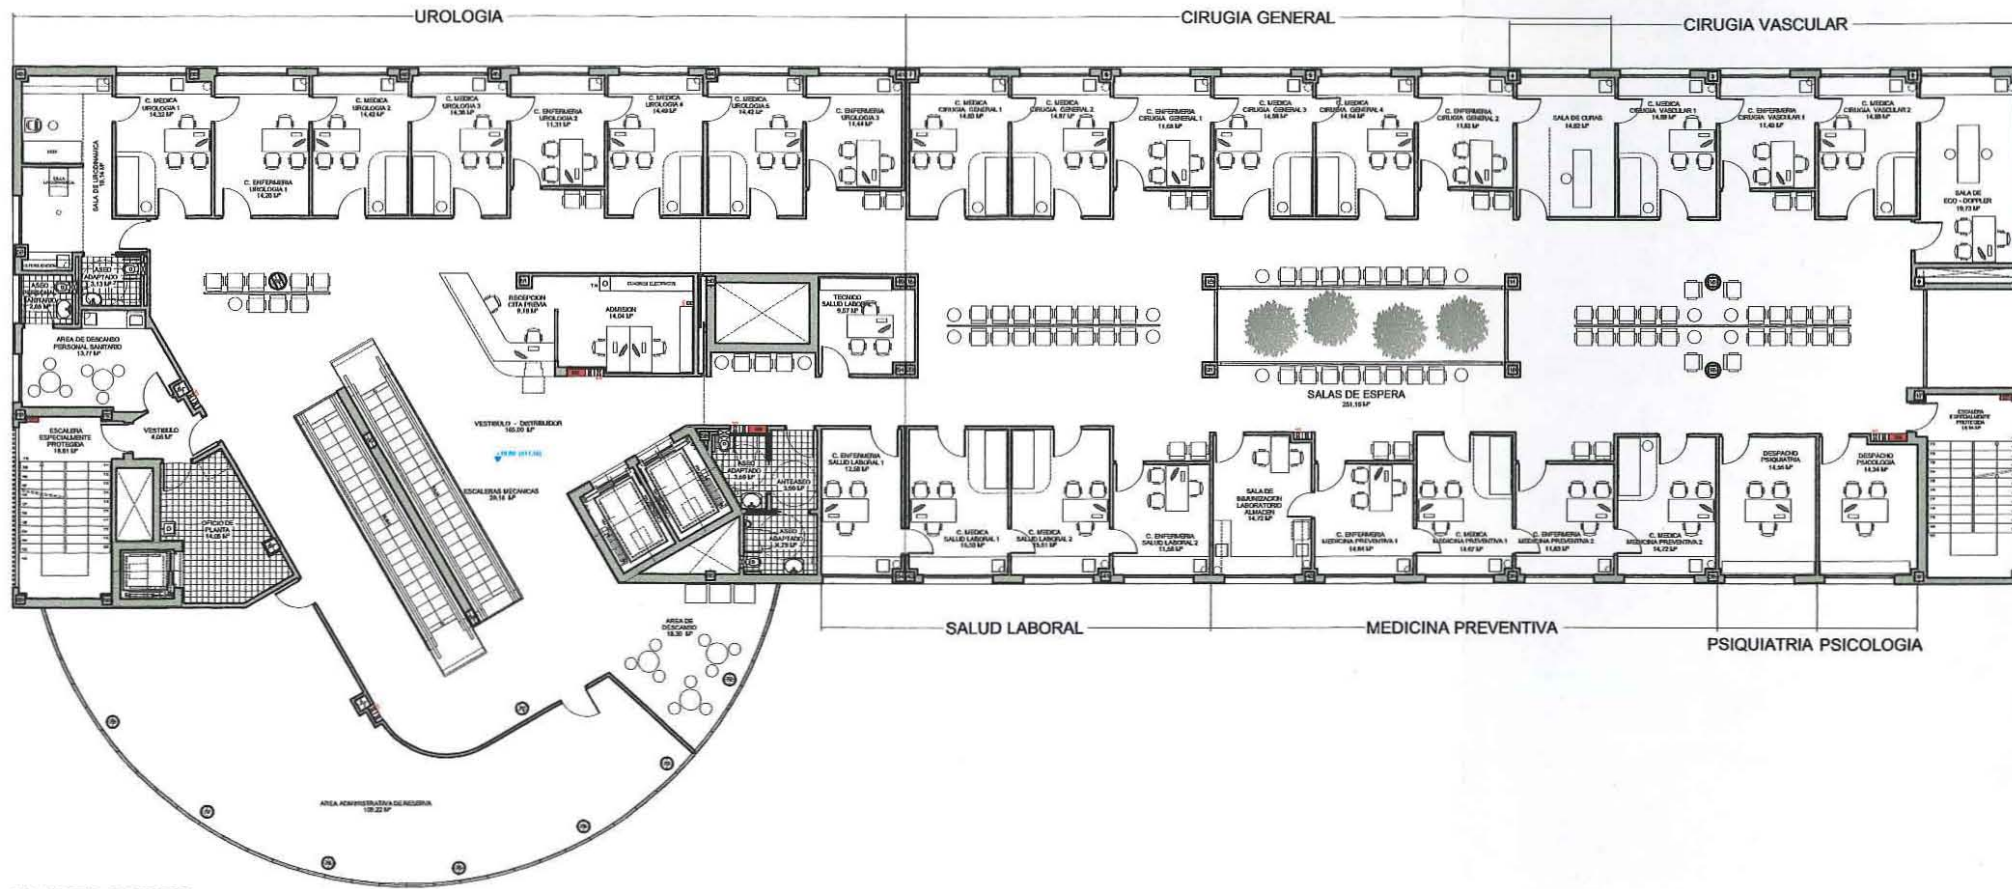

PLANTA QUINTA




PLAN ESPECIAL: PLAN BEREZIA: EDIFICIO DE CONSULTAS EXTERNAS HOSPITAL TXAGORRITXU VITORIA - GASTEIZ	PROYECTO N°: ZKIA DUEN EGITASMOA: 444 FECHA: DATA: NOVIEMBRE 2009
SITUACION: KOKAPENA:	NUM: ZKIA: CE P5
PLANO: PLANO:  PLANTA QUINTA	ARQUITECTOS: ARKITEKTOAK: GOMEZ PUENTE ARQUITECTOS S.L.P. M. CARMEN GOMEZ PUENTE, LUIS GOMEZ PUENTE.
PROMOTOR: ERAGILEA: OSAKIDETZA.	ESCALA: ESKALA: 1/250 ANULA AL PLANO: ZKIA DUEN PLANOA BALIOGABETZEN DU.



PLANTA SEXTA




PLAN ESPECIAL: PLAN BEREZIA:	PROYECTO Nº: ZKIA DUEN EGITASMOA:
EDIFICIO DE CONSULTAS EXTERNAS HOSPITAL TXAGORRITXU VITORIA - GASTEIZ	
SITUACION: KOKAPENA:	PROYECTO Nº: 444 FECHA: DATA: NOVIEMBRE 2009
PLANO: PLANO:	NUM: ZKIA: CE P6
ARQUITECTOS: ARKITEKTOAK: GOMEZ PUENTE ARQUITECTOS S.L.P. M. CARMEN GOMEZ PUENTE. LUIS GOMEZ PUENTE.	PROMOTOR: ERAGILEA: OSAKIDETZA.
ESCALA: ESKALA: 1:250 ANULA AL PLANO: ZKIA, DUEN PLANO BALOGABETZEN DU.	

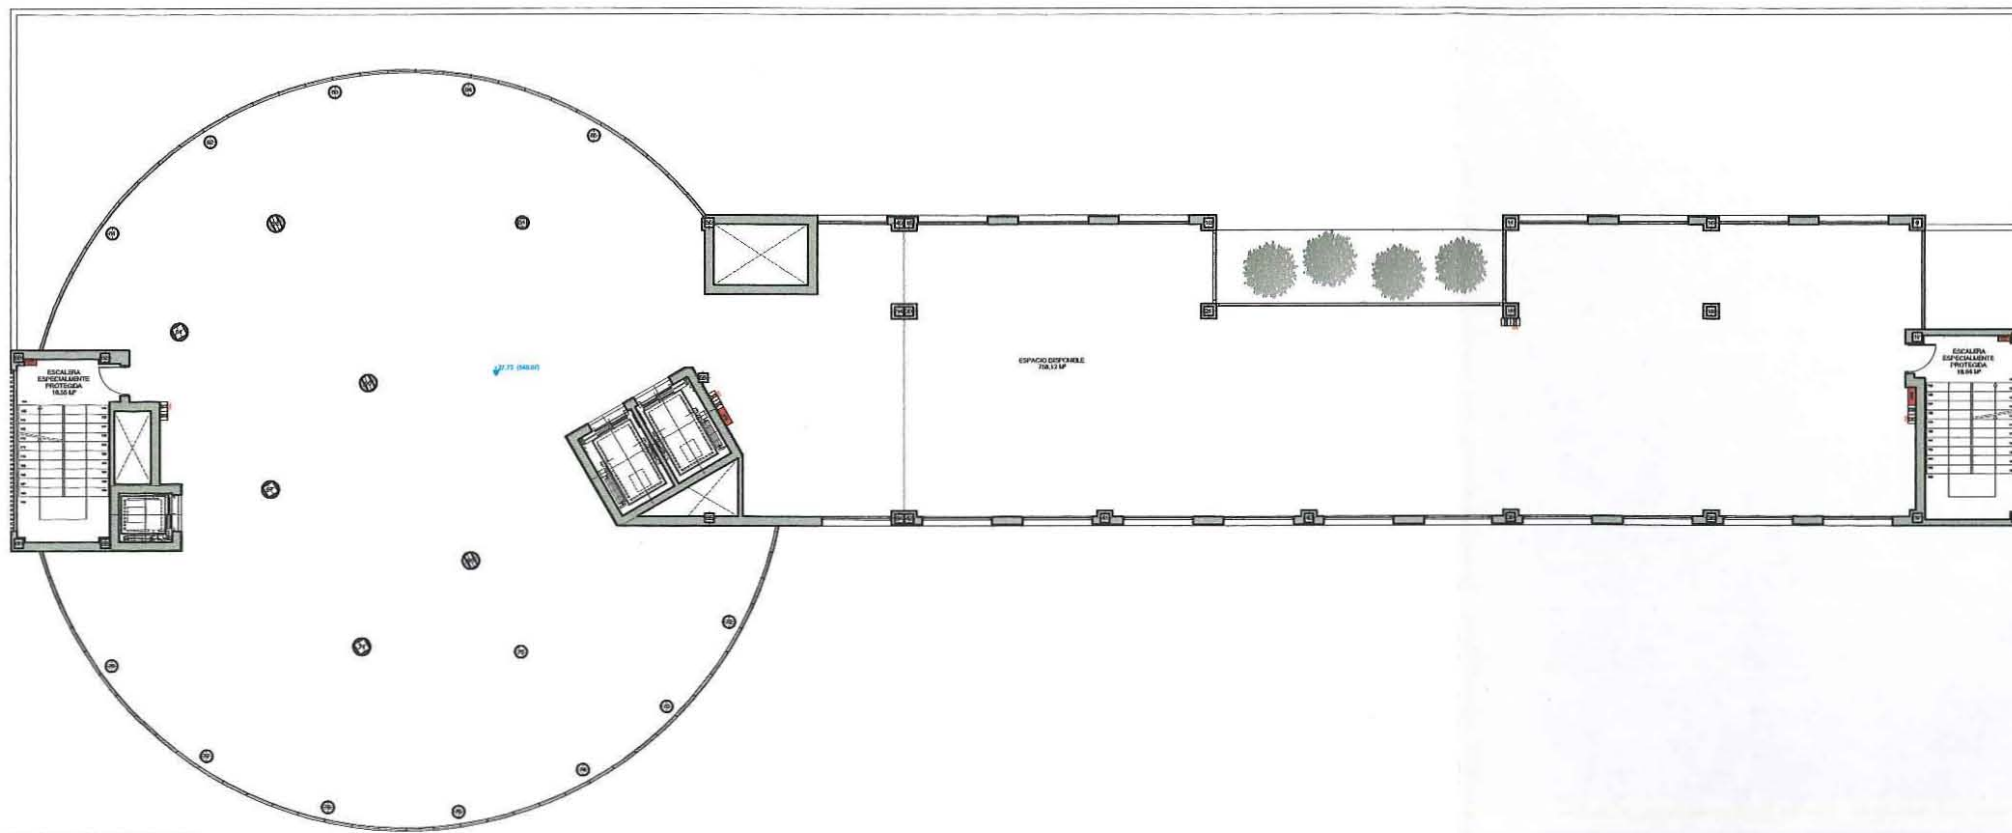

PLANTA SEPTIMA




PLAN ESPECIAL: PLAN BEREZIA:	PROYECTO N°: ZKIA DUEN EGITASMOA:	
EDIFICIO DE CONSULTAS EXTERNAS HOSPITAL TXAGORRITXU VITORIA - GASTEIZ	444 FECHA: DATA: NOVIEMBRE 2009	
SITUACION: KOKAPENA:	NUM: ZKIA:	
PLANO: PLANO:	 PLANTA SEPTIMA	CE P7
ARQUITECTOS: ARKITEKTOAK: GOMEZ PUENTE ARQUITECTOS S.L.P. M. CARMEN GOMEZ PUENTE, LUIS GOMEZ PUENTE.	PROMOTOR: ERAGILEA OSAKIDETZA.	ESCALA: ESKALA: 1/250 ANULA AL PLANO: ZGA. DIEN PLANOA BALIOGABETZEN DU.

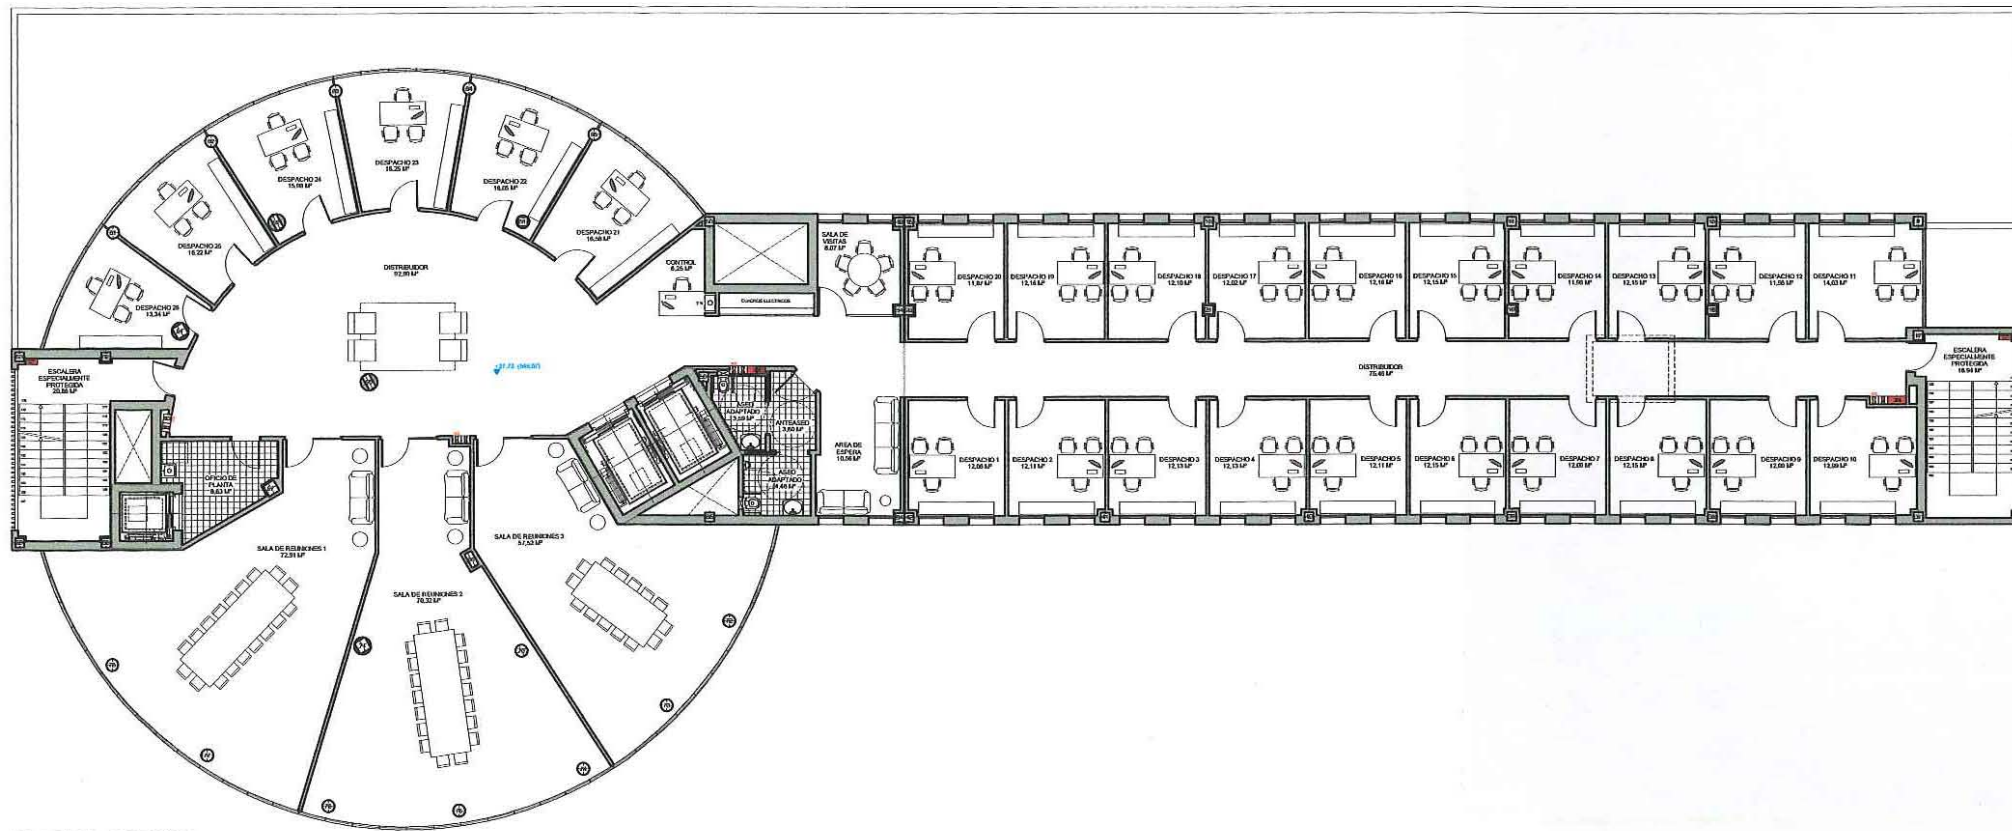

PLANTA OCTAVA



PLAN ESPECIAL: PLAN BEREZIA: EDIFICIO DE CONSULTAS EXTERNAS HOSPITAL TXAGORRITXU VITORIA - GASTEIZ	PROYECTO N°: ZONA DUEÑ: 444 FECHA: DATA: NOVIEMBRE 2009
SITUACION: KOKAPENA:	NUM: ZONA: CE P8
PLANO: PLANO:  PLANTA OCTAVA	ESCALA: ESKALA: 1/250 ANULA AL PLANO: ZONA DUEÑ PLANO BALIOGABETZEN DU.
ARQUITECTOS: ARKITEKTOAK: GOMEZ PUENTE ARQUITECTOS S.L.P. M. CARMEN GOMEZ PUENTE. LUIS GOMEZ PUENTE.	PROMOTOR: ERAGILEA: OSAKIDETZA.

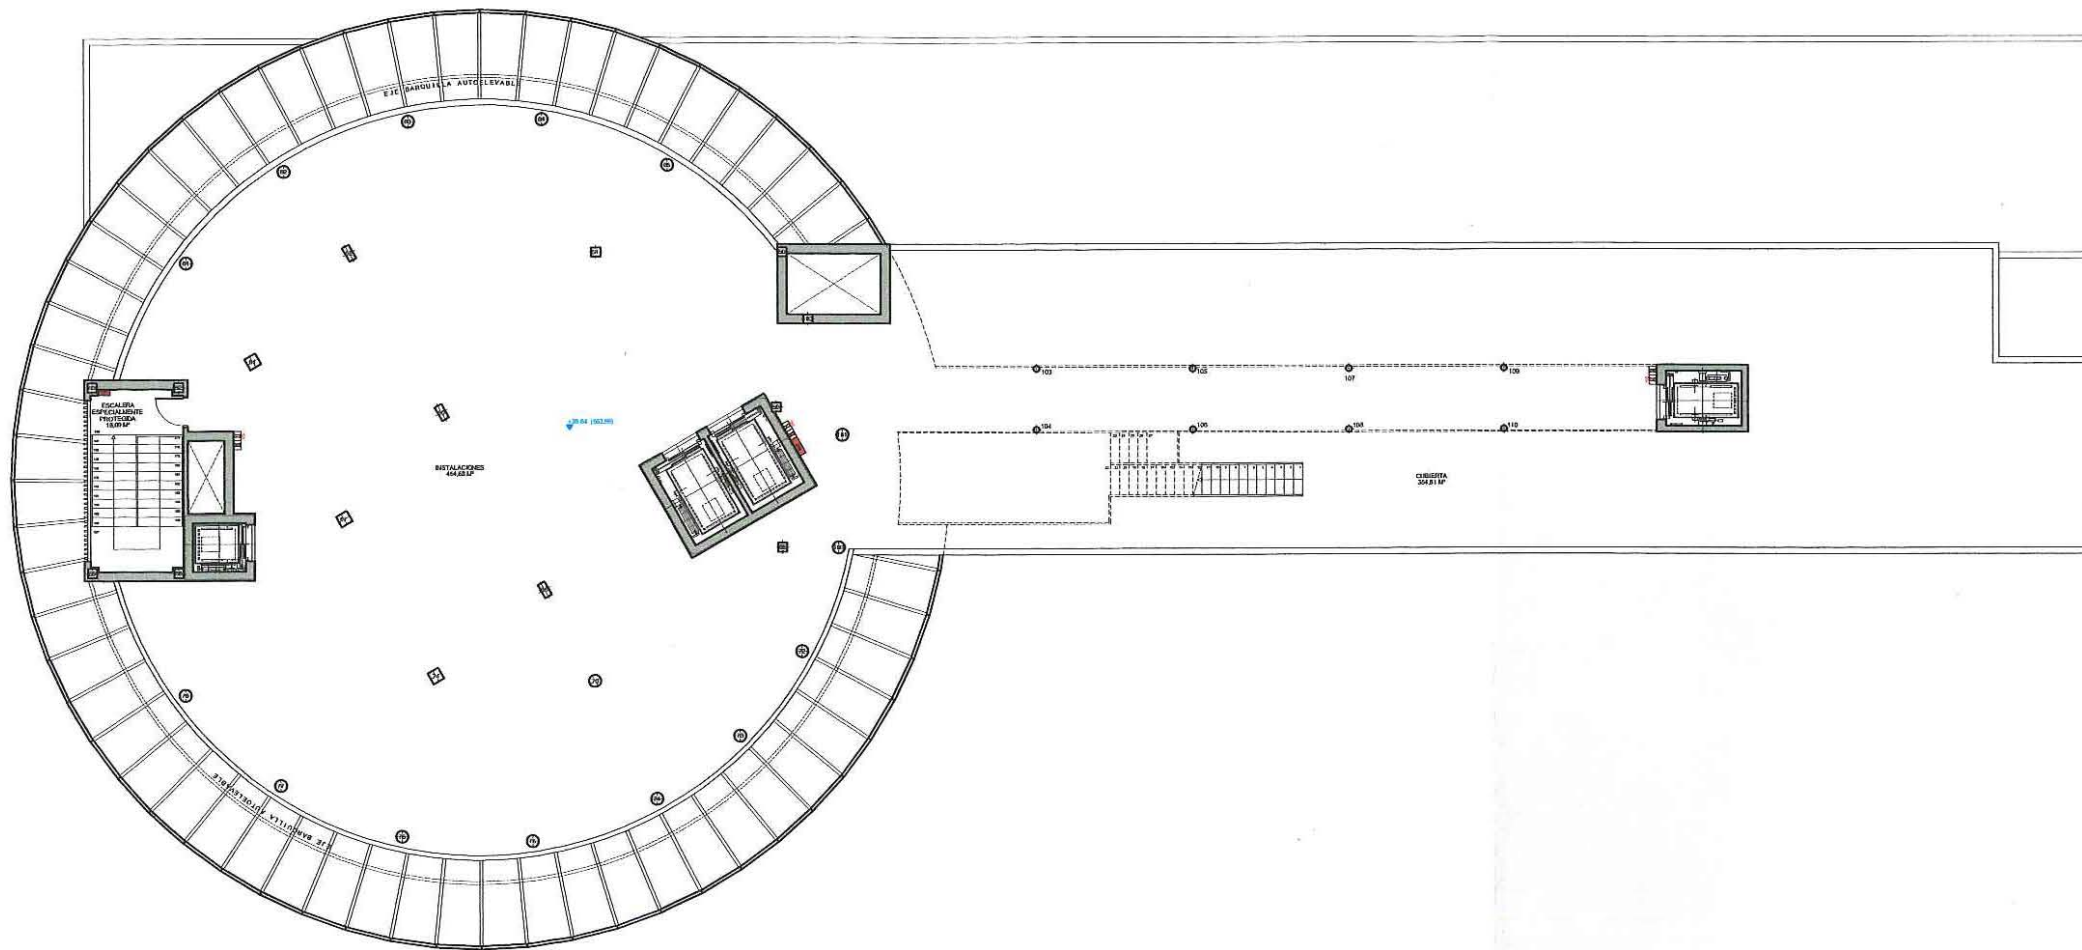


PLANTA NOVENA



Osakidetza

PLAN ESPECIAL: PLAN BEREZIA:	PROYECTO Nº: ZIKIA DUEEN EGITASMOA: 444
EDIFICIO DE CONSULTAS EXTERNAS HOSPITAL TXAGORRITXU VITORIA - GASTEIZ	FECHA: DATA: NOVIEMBRE 2009
SITUACION: KOKAPENA:	
PLANO: PLANOA:	NUM: ZIKIA: CE P9
ARQUITECTOS: ARKITEKTOAK: GOMEZ PUENTE ARGITECTOS S.L.P. M. CARMEN GOMEZ PUENTE. LUIS GOMEZ PUENTE.	PROMOTOR: ERAGILEA: OSAKIDETZA.
	ESCALA: ESKALA: 1/250 ANULA AL PLANO: ZIKIA DUEEN PLANOA BALIOGABETZEN DU:

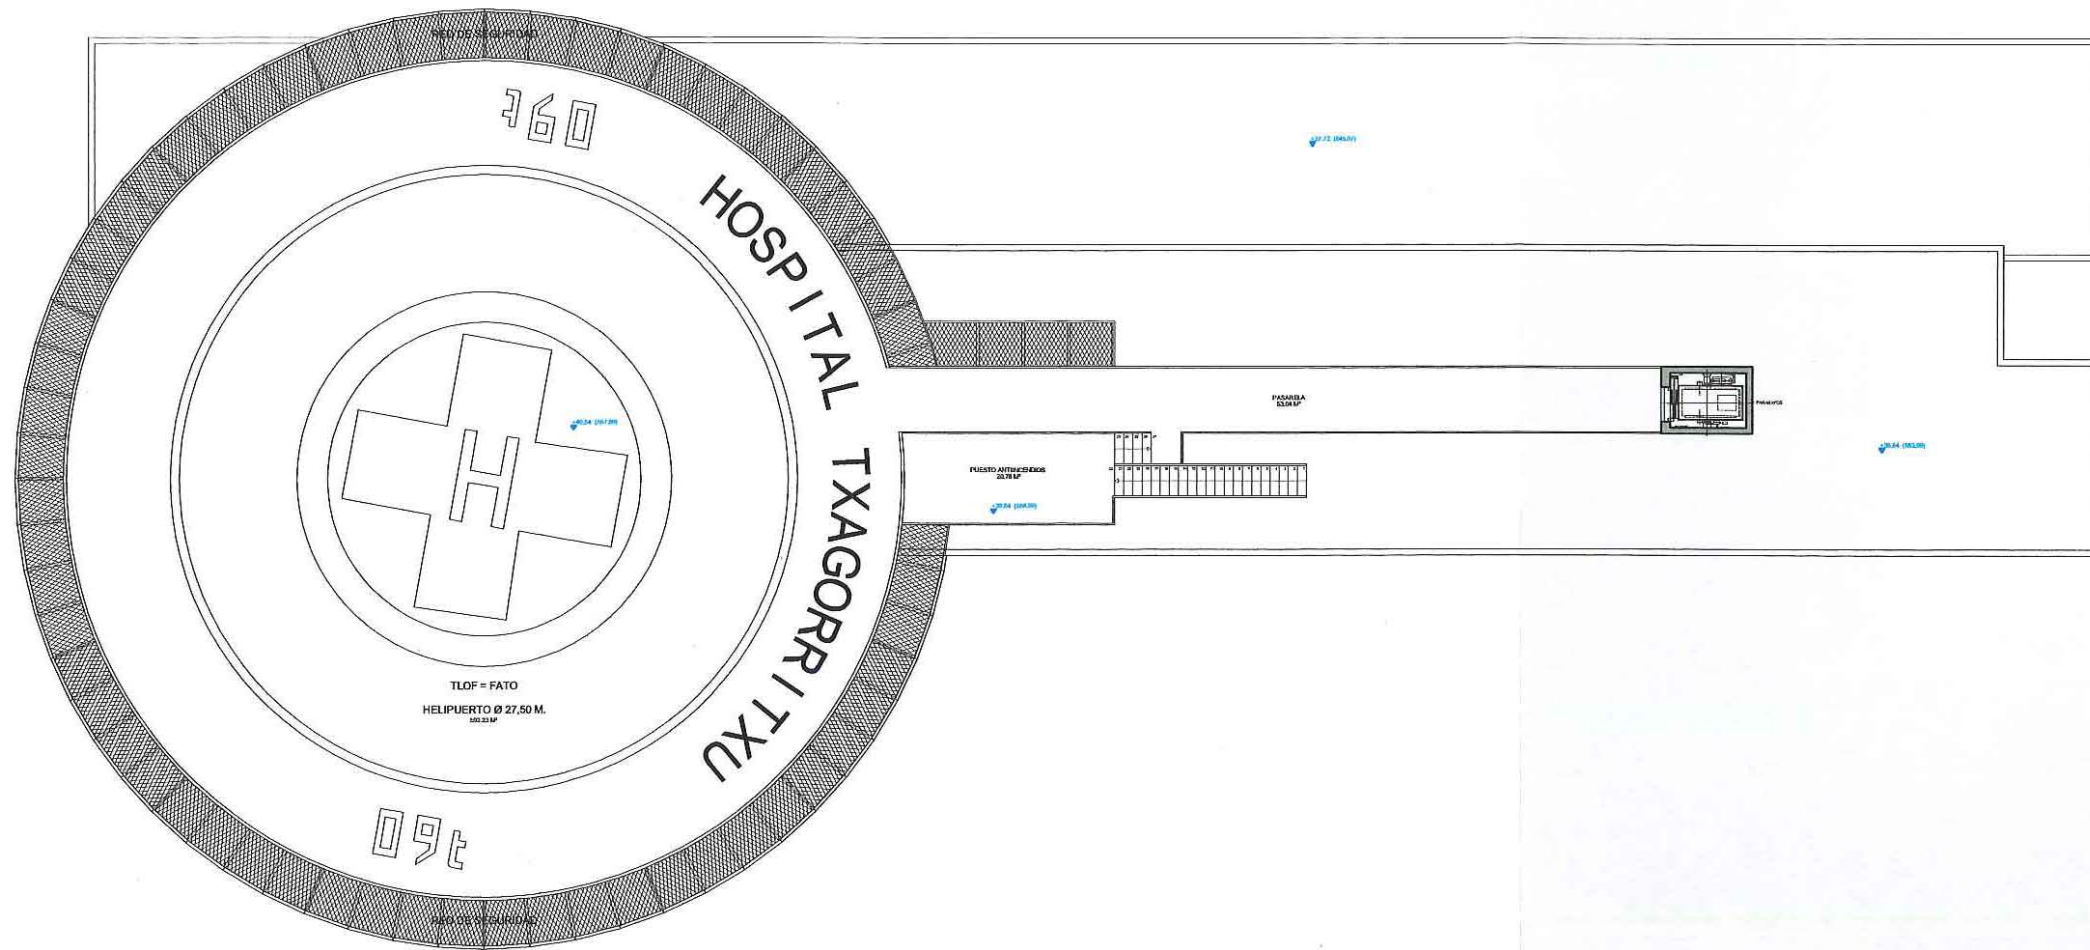

PLANTA CUBIERTA



PLAN ESPECIAL: PLAN BEREZIA:	PROYECTO N°: ZIGA DUEEN EGITASMOA: 444
EDIFICIO DE CONSULTAS EXTERNAS HOSPITAL TXAGORRITXU VITORIA - GASTEIZ	FECHA: DATA: NOVIEMBRE 2009
SITUACION: KOKAPENA:	
PLANO: PLANO:	NUM: ZKGA: CE PCUB
ARQUITECTOS: ARKITEKTOAK: GOMEZ PUENTE ARQUITECTOS S.L.P. M. CARMEN GOMEZ PUENTE. LUIS GOMEZ PUENTE.	PROMOTOR: ERAGILEA: OSAKIDETZA.
	ESCALA: ESKALA: 1/250 ANULA AL PLANO: ZIGA DUEEN PLANO BALIOGABETZEN DU: