


**ANEXO 3: DOCUMENTACION GRAFICA NUEVO
EDIFICIO CONSULTAS EXTERNAS.**



PLANTA SOTANO 1



<p>PRIMERA MODIFICACION DEL PLAN ESPECIAL DE ORDENACION URBANA 18</p> <p>HOSPITAL TXAGORRITXU</p> <p>VITORIA - GASTEIZ</p>		<p>PROYECTO Nº: ZONA DUEÑA ESOTAFASICA: 444 - 2009/0006</p> <p>FECHA: DATA: MAYO 2011</p>
<p>PLANO: PLANTA:</p> <p>PLANTA SOTANO 1</p>	<p>NUM: ZONA:</p> <p>CE PS1</p>	
<p>ARQUITECTOS: ARKITEKTOAK: GÓMEZ PUENTE ARQUITECTOS S.L.P. M. CARMEN GÓMEZ PUENTE, LUIS GÓMEZ PUENTE.</p>	<p>PROMOTOR: ERAGLEA: OSAKIDETZA.</p>	<p>ESCALA: ESKALA: 1/250</p> <p>ANULA AL PLANO: ZONA, DUEÑA PLANO/A BALIOGABETZEN DU:</p>

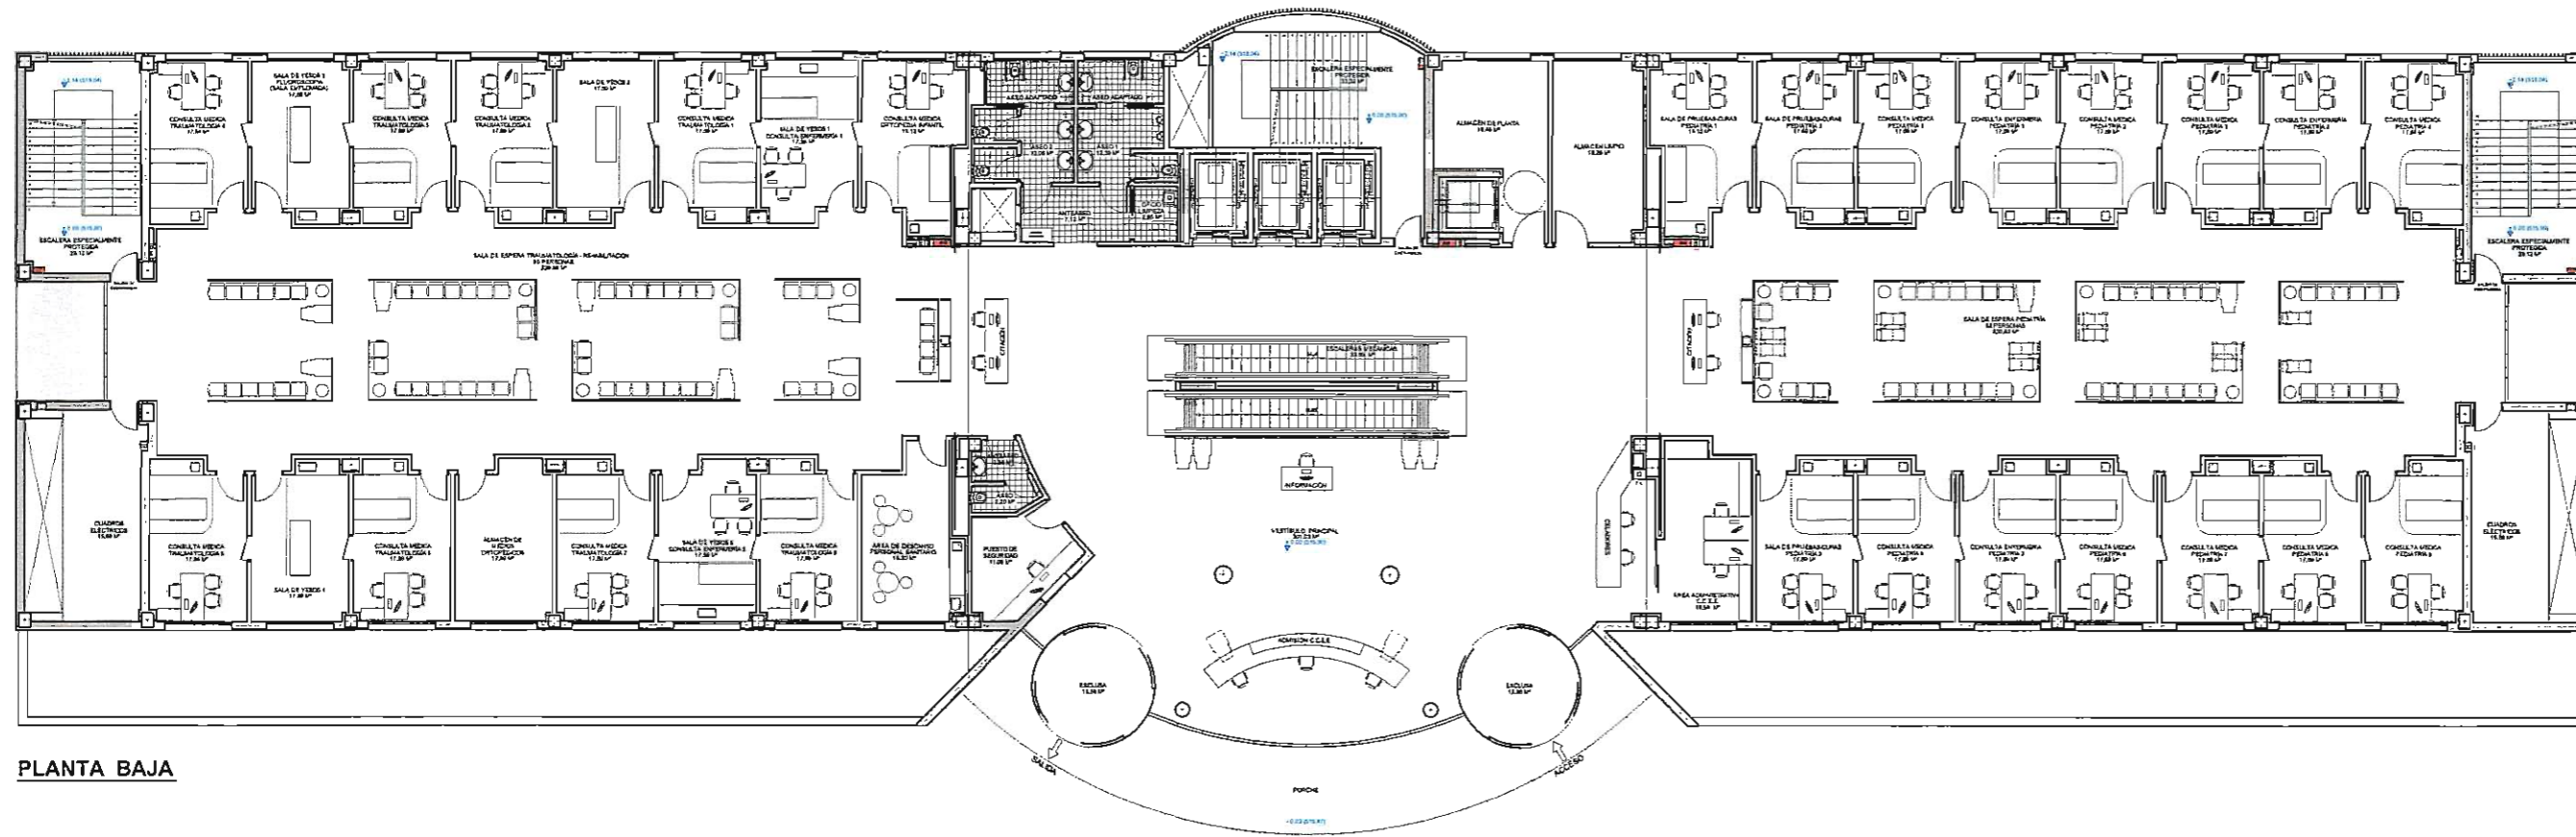

PLANTA BAJA



PRIMERA MODIFICACION DEL PLAN ESPECIAL
DE ORDENACION URBANA 18
HOSPITAL TXAGORRITXU
VITORIA - GASTEIZ

PROYECTO Nº:
2XA DUEÑ
EGITASMOA:
444 - 2008/00066
FECHA:
DATA:
MAYO 2011

PLANO:
PLANDA:


PLANTA BAJA

NUM:
2XA:
CE
PB

ARQUITECTOS:
ARQUITECTOS:
D. CARMEN GÓMEZ PUENTE,
LUIS GÓMEZ PUENTE.

PROMOTOR:
ERAGILEA
OSAKIDETZA.

ESCALA:
ESKALA:
1/250
ANULA AL PLANO:
2XA DUEÑ PLANDA
BALIOGABETZEN DU.

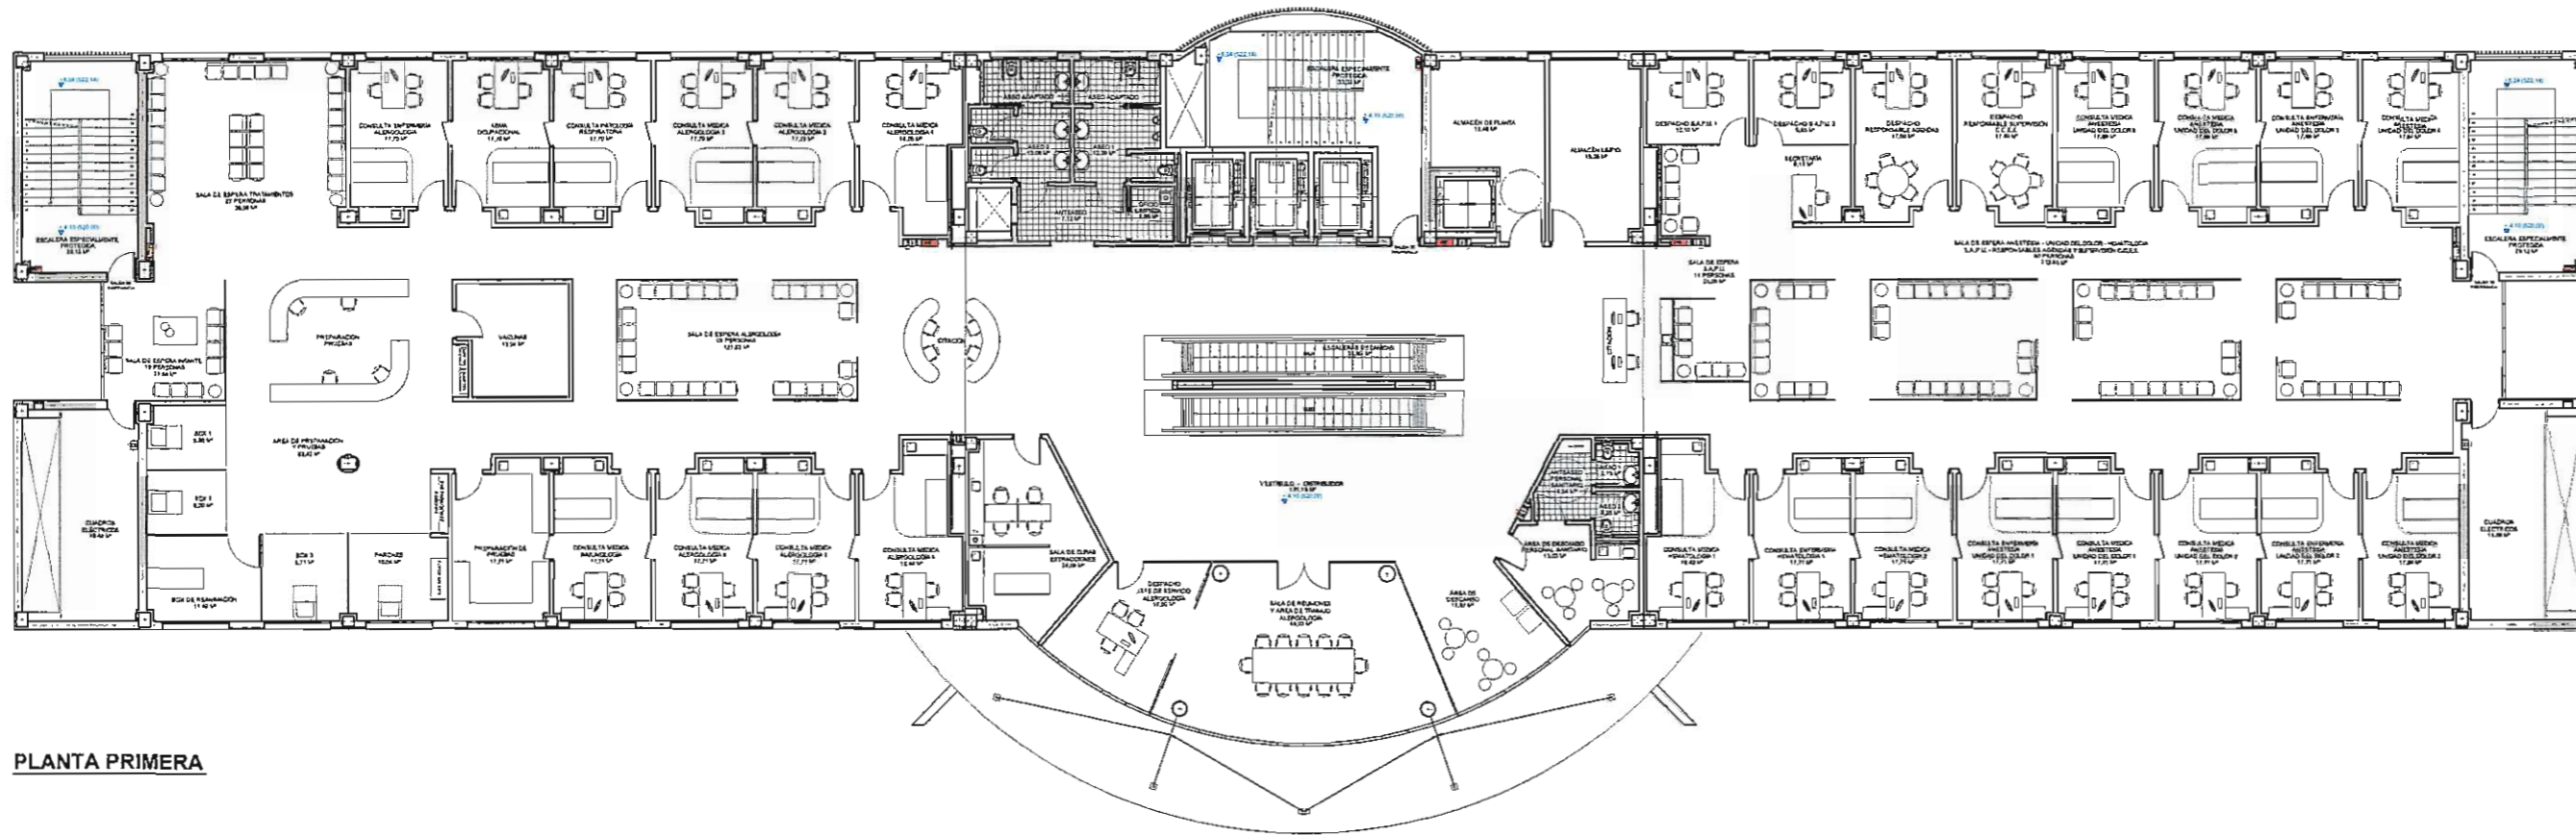

PLANTA PRIMERA



PRIMERA MODIFICACION DEL PLAN ESPECIAL
DE ORDENACION URBANA 18
HOSPITAL TXAGORRITXU
VITORIA - GASTEIZ

PROYECTO Nº:
ZGA-DUEN
EGITASUNA:
444 - 2009/B0066
FECHA:
DATA:
MAYO 2011

PLANO:
FLANDA:


PLANTA 1

NUM:
ZKIA:
CE
P1

ARQUITECTOS:
ARQUITECTAS:
GOMEZ PUENTE ARQUITECTOS S.L.P.
M. CARMEN GOMEZ PUENTE
LUIS GOMEZ PUENTE

PROMOTOR:
ERAGILEA:
OSAKIDETZA

ESCALA:
ESCALA:
1/250
ANULA AL PLANO:
ZGA-DUEN PLANDA
BAJOGABETZEN DU

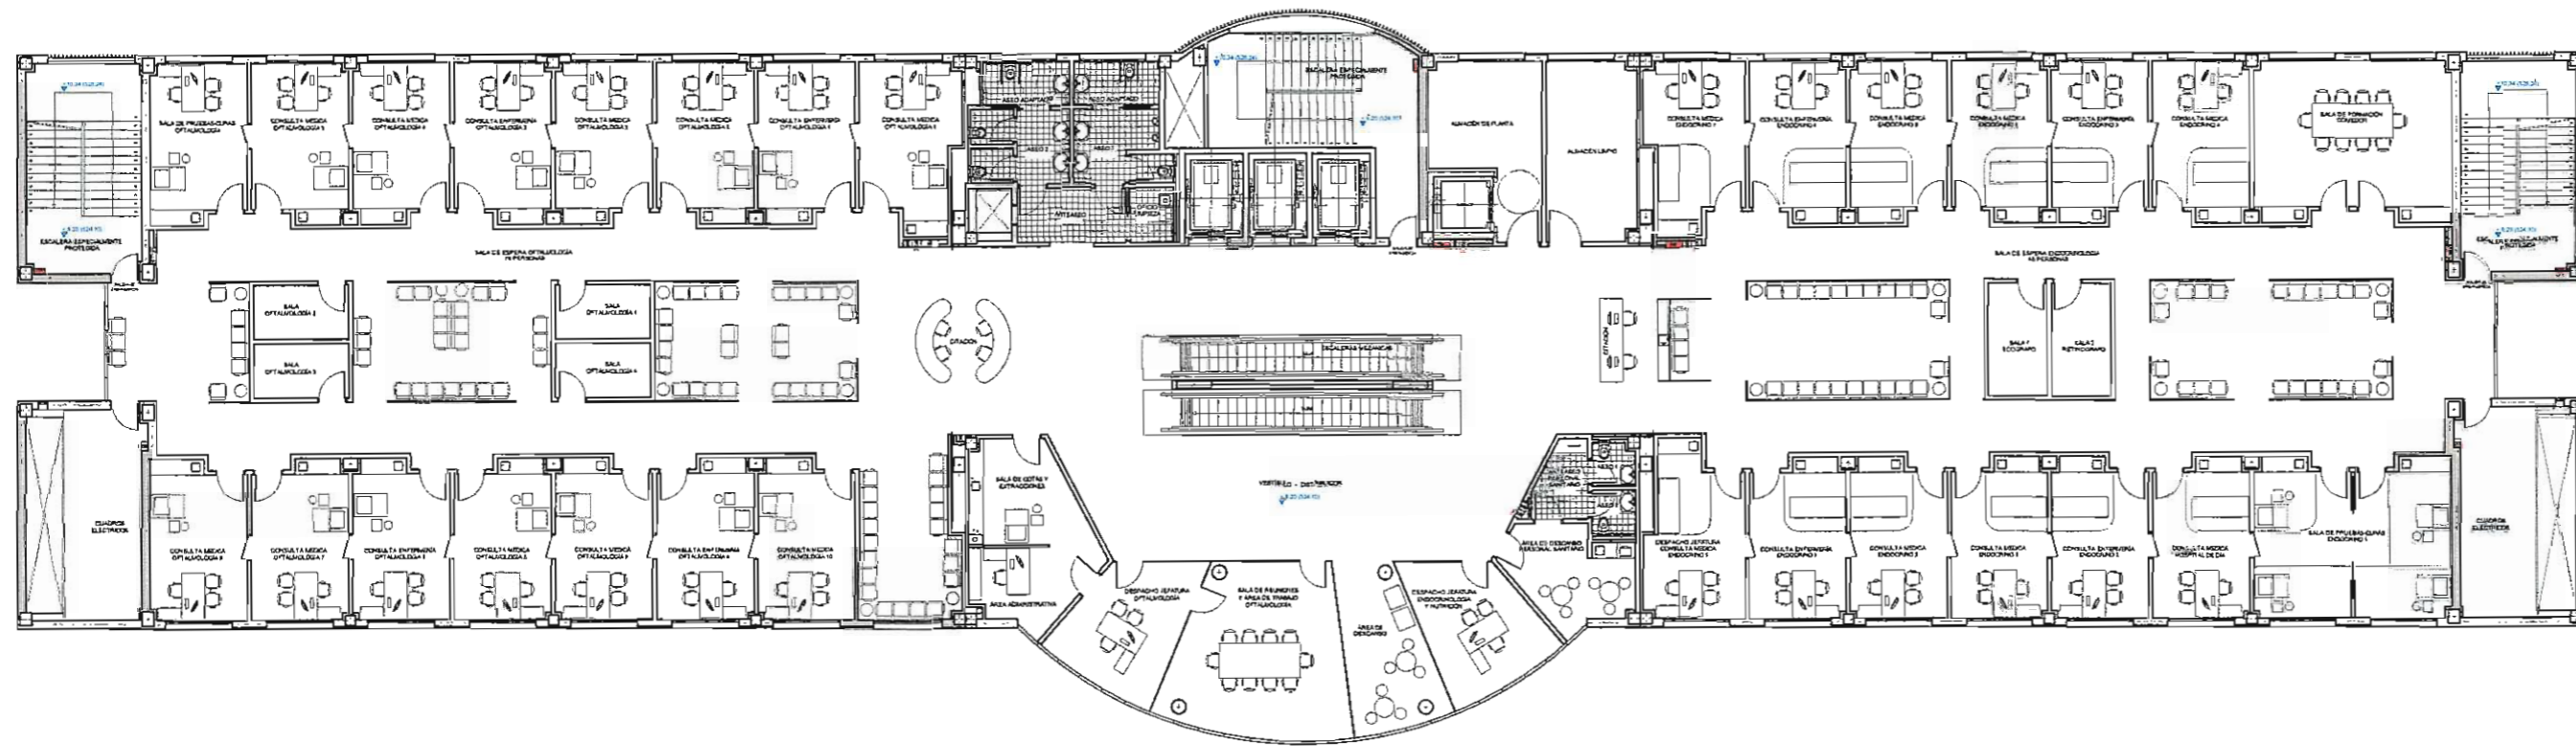

PLANTA SEGUNDA



PRIMERA MODIFICACION DEL PLAN ESPECIAL
DE ORDENACION URBANA 18
HOSPITAL TXAGORRITXU
VITORIA - GASTEIZ

PROYECTO N.º:
2008/DUEN
EGITASMOA:
444 - 2008/80065
FECHA:
DATA:
MAYO 2011

PLANO:
PLANDA:


PLANTA 2

NUM.º:
ZONA:
CE
P2

ARQUITECTOS:
GÓMEZ PUENTE ARQUITECTOS S.L.P.
N. CARMEN GÓMEZ PUENTE.
LUIS GÓMEZ PUENTE.

PROMOTOR:
OSAKIDETZA.

ESCALA:
ESKALA:
1/250
ANULA AL PLANO:
ZONA DUEÑ PLANO
BILDOGABETZEN DU

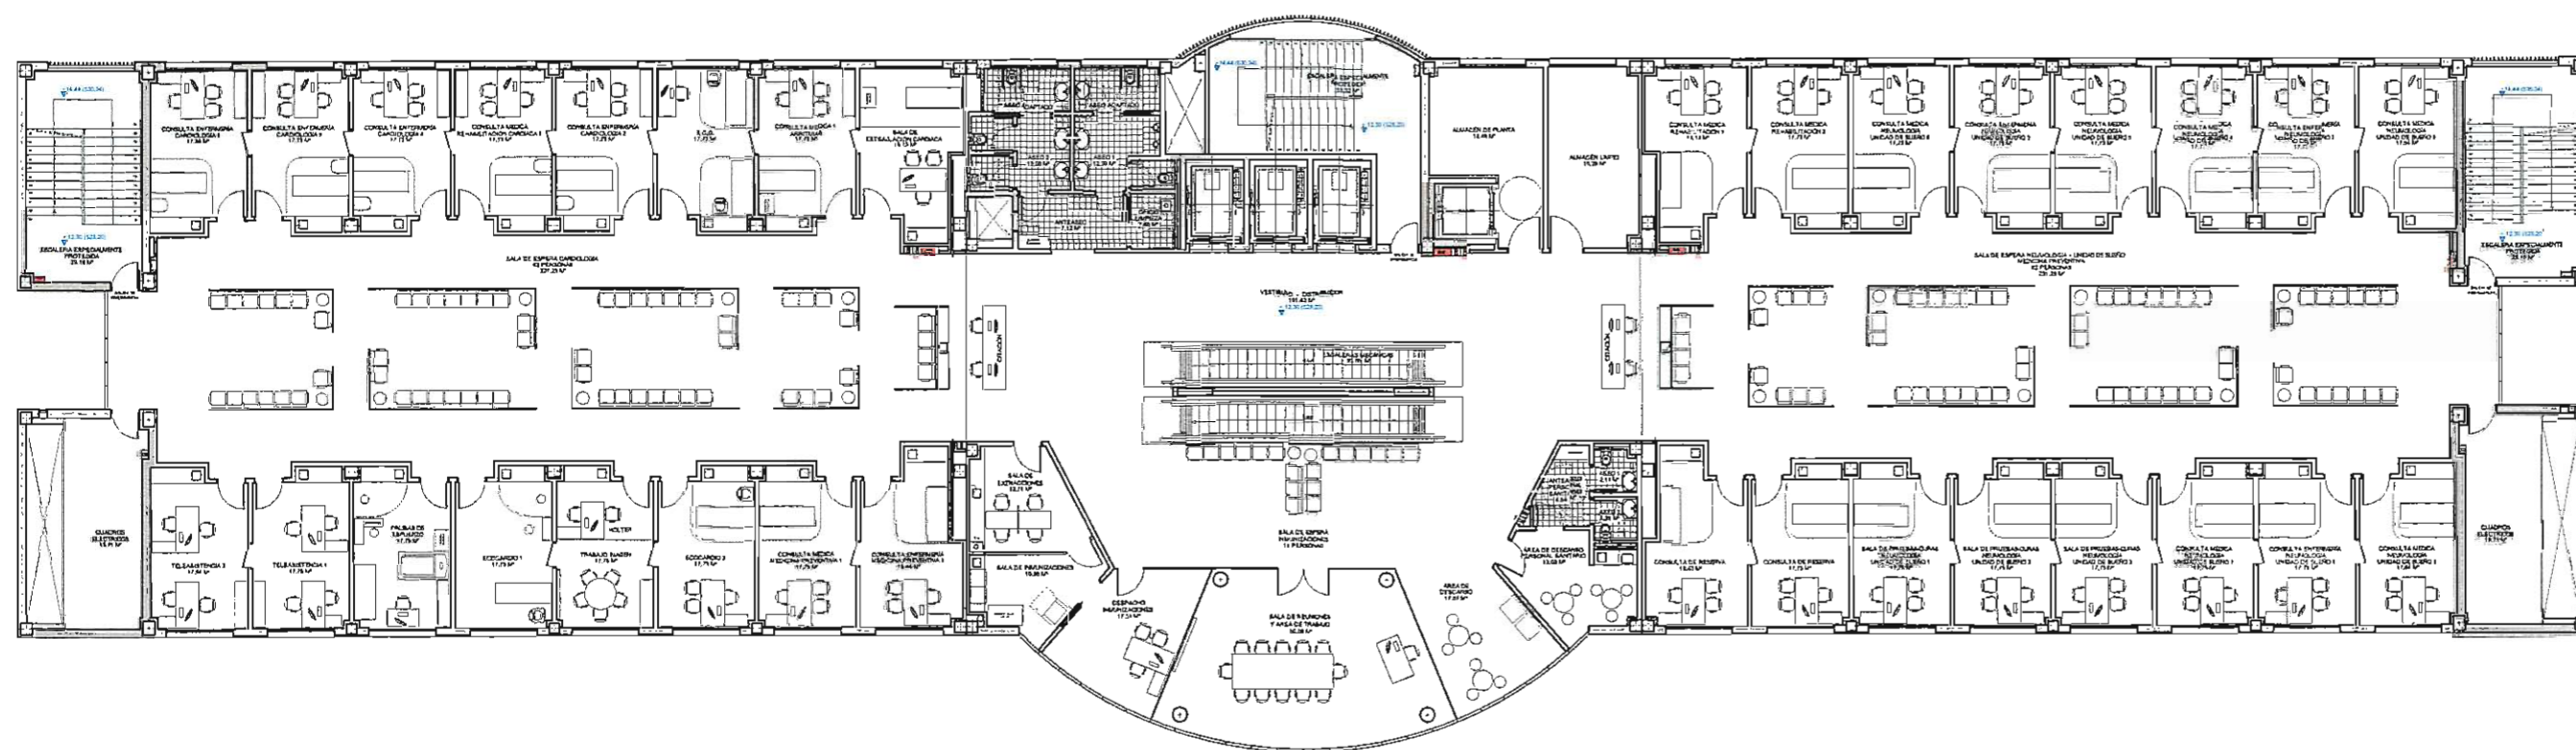

PLANTA TERCERA



PRIMERA MODIFICACION DEL PLAN ESPECIAL
DE ORDENACION URBANA 18
HOSPITAL TXAGORRITXU
VITORIA - GASTEIZ

PROYECTO N.
ZONA DUEÑO
EGITASIA: 444 - 2009/00066
FECHA:
DATA:
MAYO 2011

PLANO
PLANA:


PLANTA 3

NUM.
ZONA:
CE
P3

ARQUITECTOS:
ARKITEKTOKAK:
GOMEZ PUENTE ARQUITECTOS S.L.P.
M. CARMEN GOMEZ PUENTE
LUIS GOMEZ PUENTE.

PROMOTOR:
ERAGLEA:
OSAKIDETZA.

ESCALA:
ESKALA:
1/250
ANULA AL PLANO
ZONA DUEÑO PLANDA
BALIOKABETZEN DU.

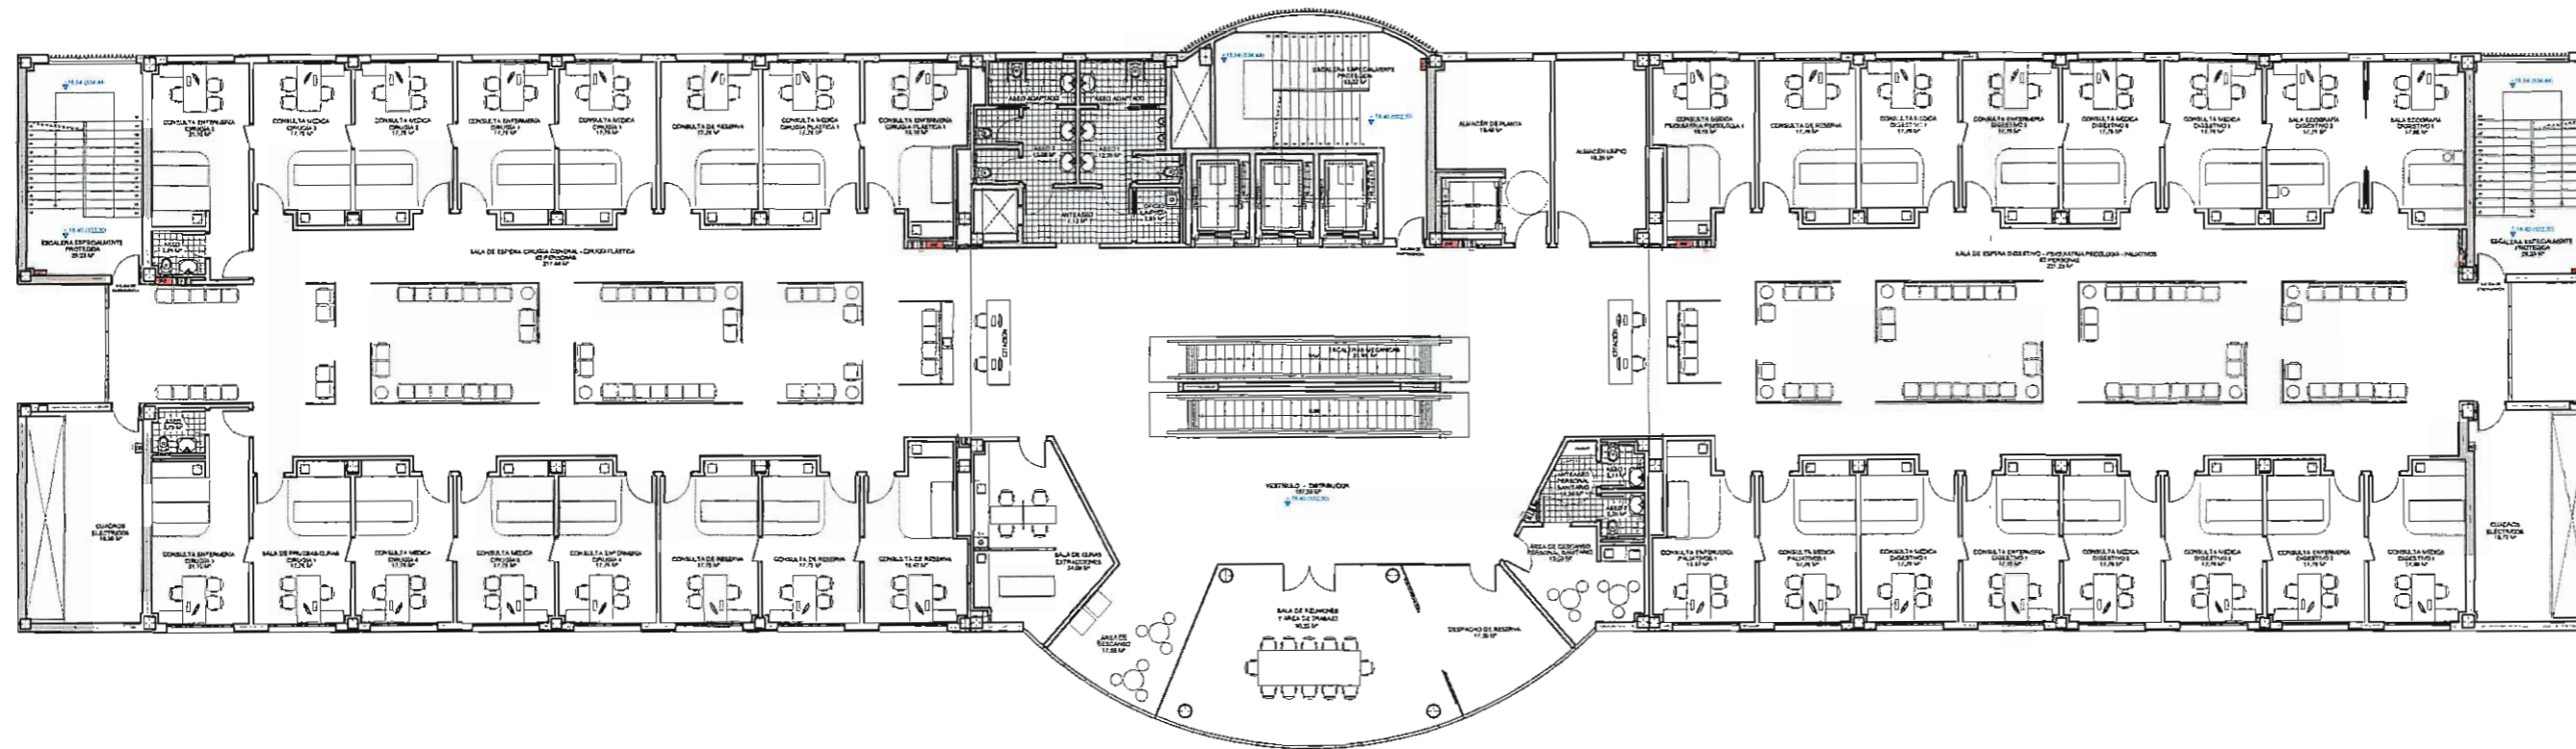

PLANTA CUARTA



PRIMERA MODIFICACION DEL PLAN ESPECIAL
DE ORDENACION URBANA 18
HOSPITAL TXAGORRITXU
VITORIA - GASTEIZ

PROYECTO N.º:
ZONA DUEÑA
EGITASMDA:
444 - 2009/80008
FECHA:
DATA:
MAYO 2011

PLANO
PLANTA:


PLANTA 4

NUM.º:
ZONA:
CE
P4

ARQUITECTOS:
ARQUITECTOS:
GOMEZ FUENTE ARQUITECTOS S.L.P.
M. CARMEN GOMEZ FUENTE,
LUIS GOMEZ FUENTE.

PROMOTOR:
ERAGILEA
OSAKIDETZA.

ESCALA:
ESCALA:
1/250
ANULA AL PLANO:
ZIGA, DUEÑA PLANDA
BALIOABETZEN DU.

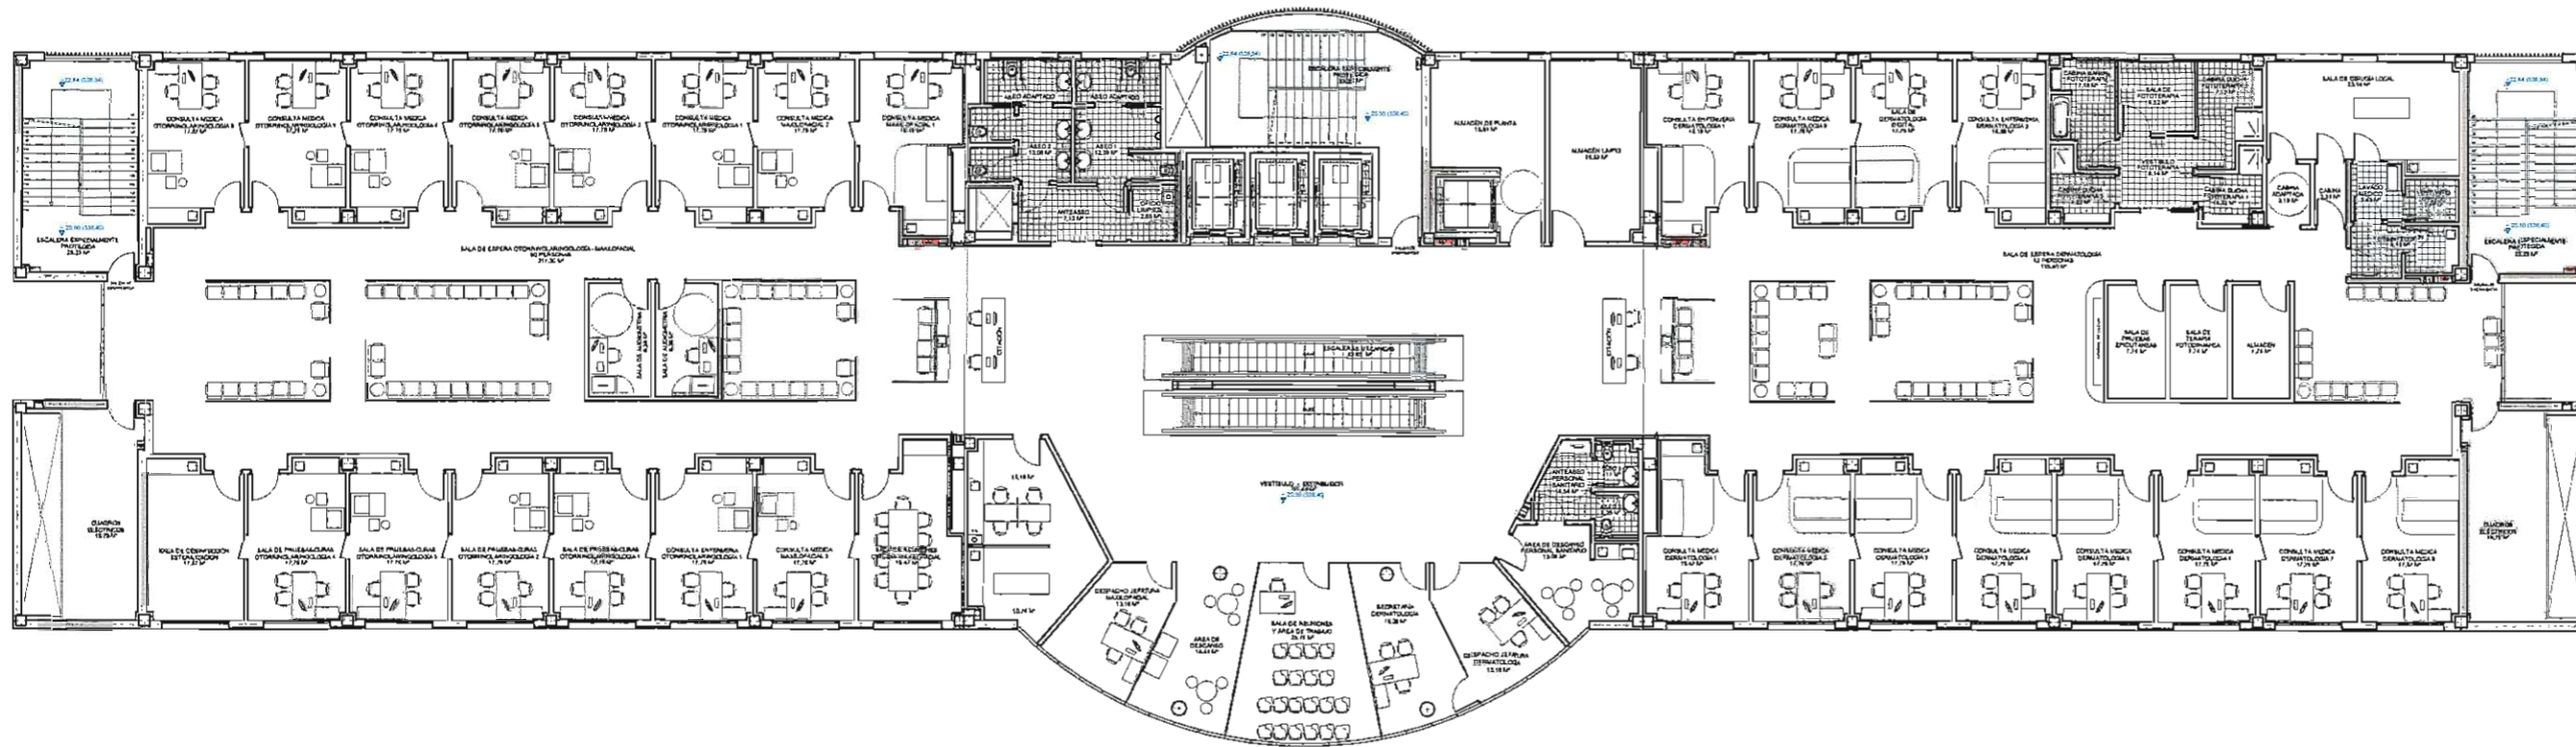

PLANTA QUINTA



PRIMERA MODIFICACION DEL PLAN ESPECIAL
DE ORDENACION URBANA 18
HOSPITAL TXAGORRITXU
VITORIA - GASTEIZ

PROYECTO N°:
ZIGA DUEÑ
EGITASMOA:
444 - 2008/00006
FECHA:
DATA:
MAYO 2011

PLANO:
PLANDA:


PLANTA 5

NUM:
ZGA:
CE
P5

ARQUITECTOS:
ARQUITECTOS:
GÓMEZ PUENTE ARQUITECTOS S.L.P.
M. CARMEN GÓMEZ PUENTE
LUIS GÓMEZ PUENTE.

PROMOTOR:
ERAGILEA:
OSAKIDETZA.

ESCALA:
ESKALA:
1/250
ANULA AL PLANO
ZGA. DUEÑ PLANDA
BALJOGABETZEN DU.

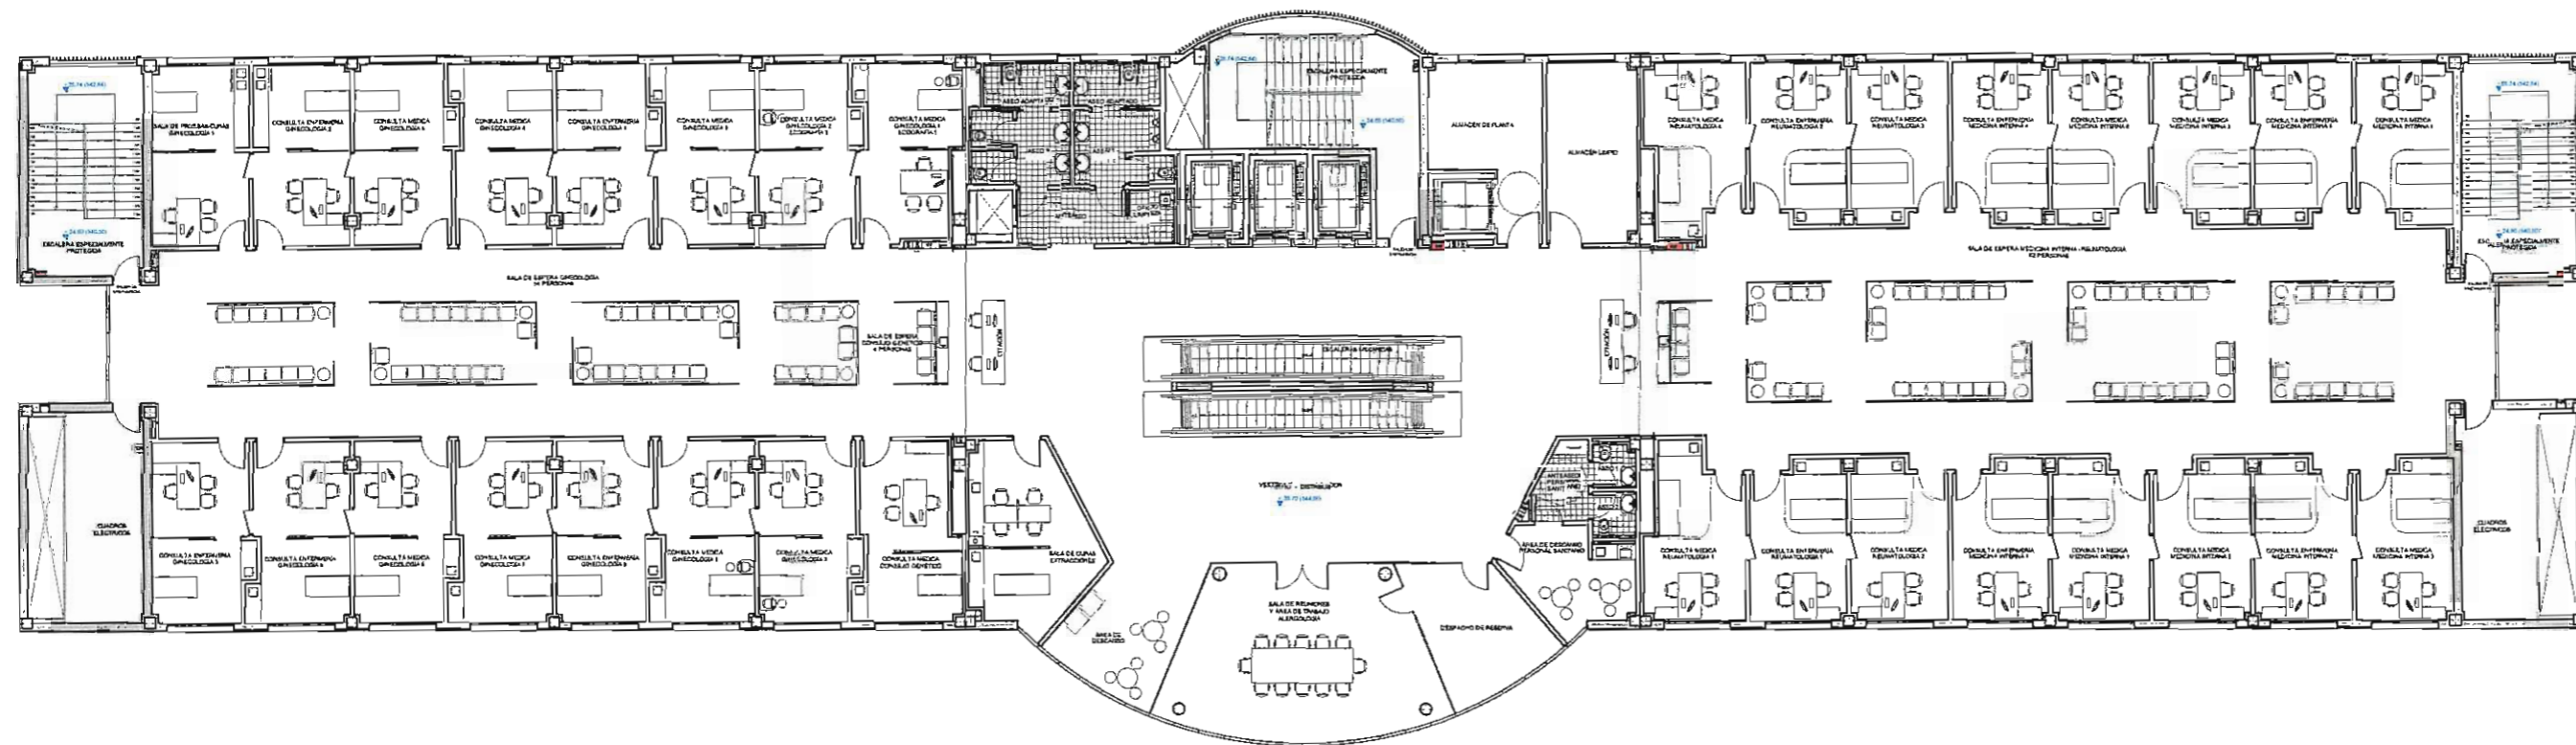

PLANTA SEXTA



PRIMERA MODIFICACION DEL PLAN ESPECIAL
DE ORDENACION URBANA 18
HOSPITAL TXAGORRITXU
VITORIA - GASTEIZ

PROYECTO Nº:
ZKA DUEÑ
EGITASMOA:
444 - 2009/00066
FECHA:
DATA:
MAYO 2011

PLANO:
PLANOA:


PLANTA 6

NUM:
ZKA:
CE
P6

ARQUITECTOS:
ARKITEKTOK:
GOMEZ PUENTE ARQUITECTOS S.L.P.
M. CARMEN GOMEZ PUENTE
LUR GOMEZ PUENTE

PROYECTOR:
ERAGILEA:
OSAKIDETZA.

ESCALA:
ESKALA:
1/250
ANULA AL PLANO:
ZKA DUEÑ PLANOA
BAJOGABETZEN DU:

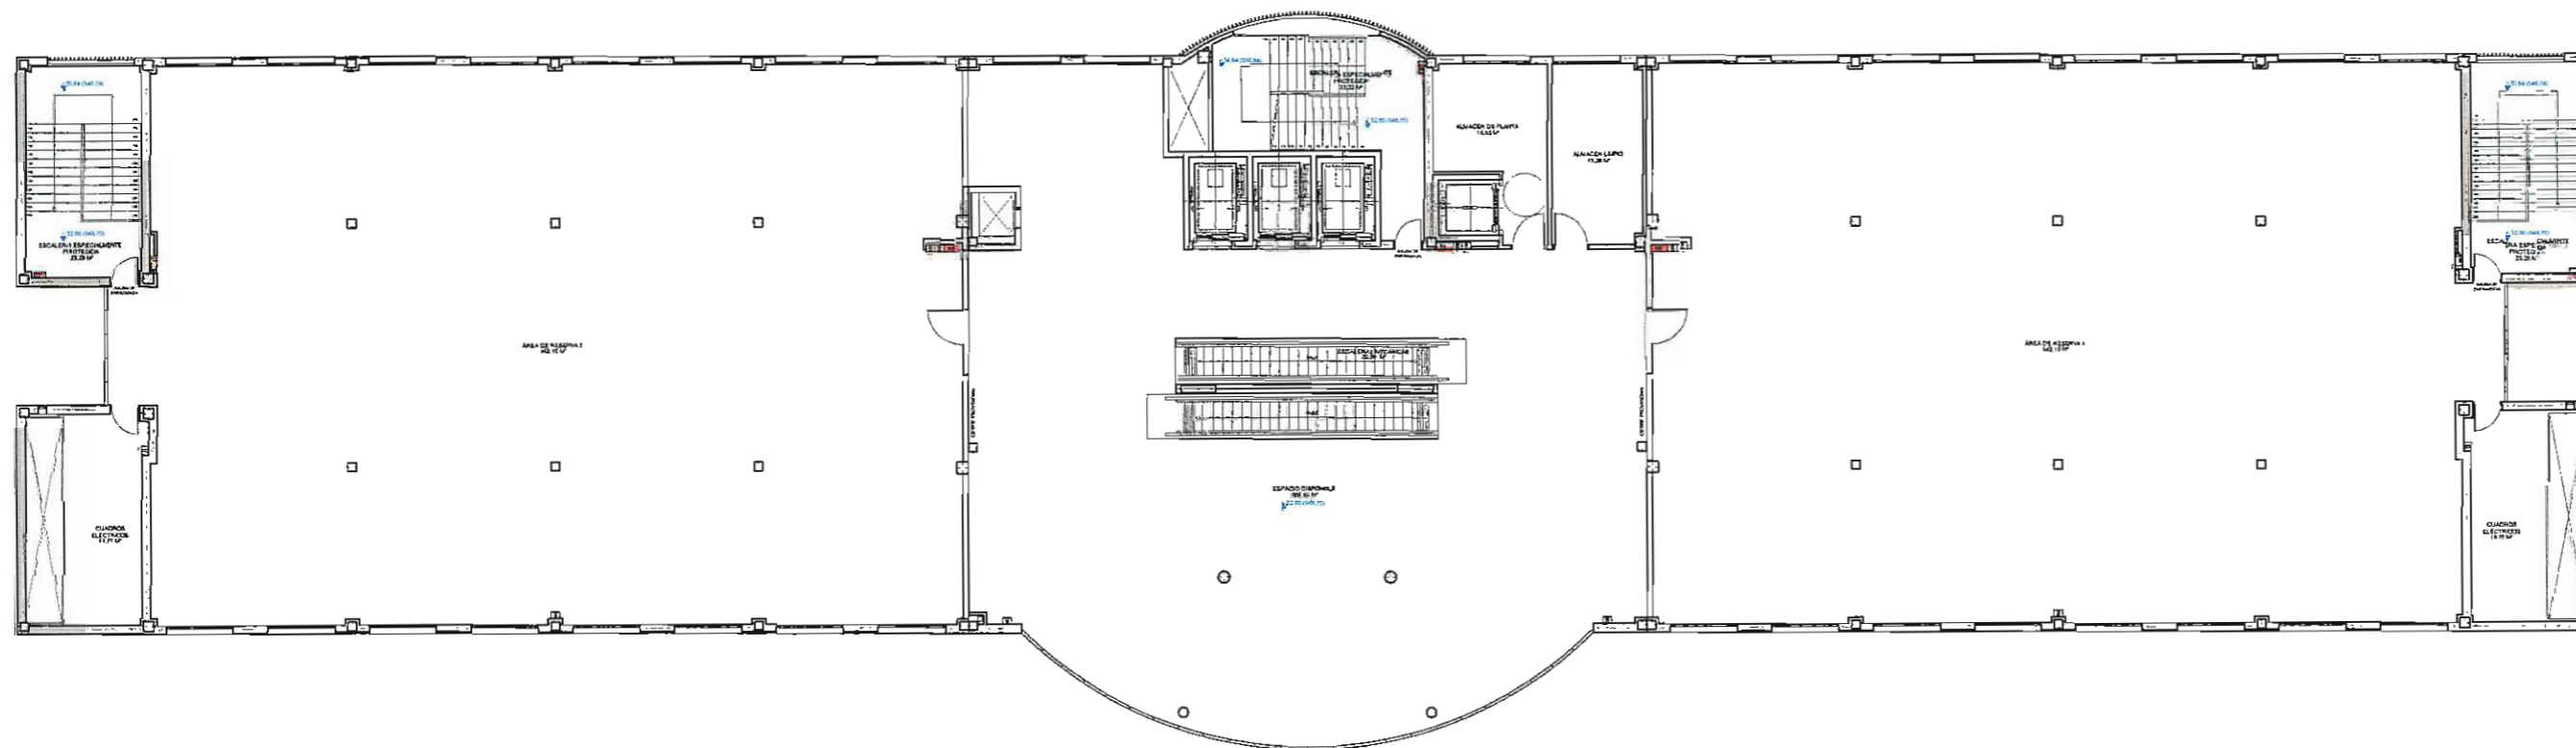

PLANTA OCTAVA



**PRIMERA MODIFICACION DEL PLAN ESPECIAL
DE ORDENACION URBANA 18
HOSPITAL TXAGORRITXU
VITORIA - GASTEIZ**

PROYECTO N:
ZONA DUEÑO
EGITASMORA:
444 - 2009/100066
FECHA:
DATA:
MAYO 2011

PLANO:
PLANDA:


PLANTA 8

NUN:
ZONA:
**CE
P8**

ARQUITECTOS:
ARQUITECTOAK:
GOMEZ PUENTE ARQUITECTOS S.L.P.
M. CARMEN GOMEZ FUENTE
LUIS GOMEZ FUENTE

PROMOTOR:
ERAGILEA:
OSAKIDETZA.

ESCALA:
ESKALA:
1:200
ANULA AL PLANO:
ZONA DUEÑO PLANDA
BALIOGABETZEN DU

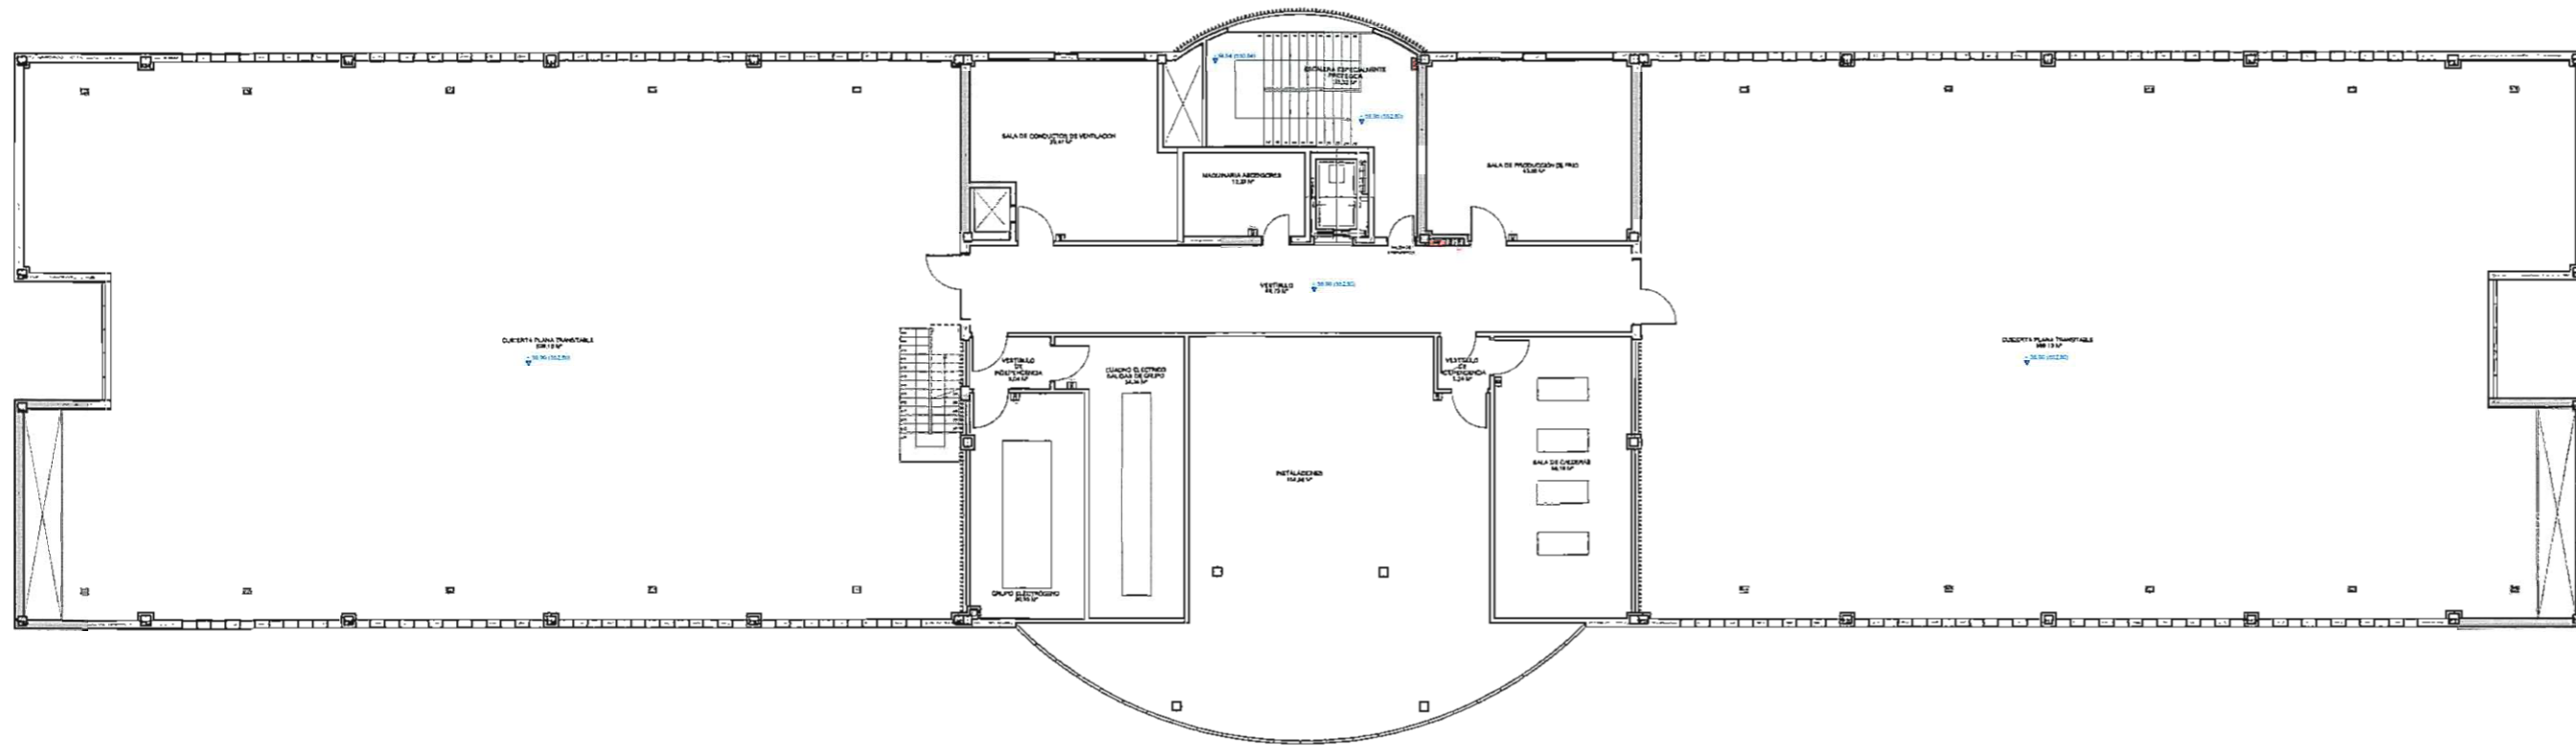

PLANTA NOVENA




PRIMERA MODIFICACION DEL PLAN ESPECIAL DE ORDENACION URBANA 18
HOSPITAL TXAGORRITXU
VITORIA - GASTEIZ

PROYECTO Nº:
ZONA DUEÑO:
EGITASMUA:
444 - 2009/00066
FECHA:
DATA:
MAYO 2011

PLANO:
PLANDA:
PLANTA 9
NUM:
ZONA:
CE P9

ARQUITECTOS:
ARQUITECTOS:
GOMEZ PUENTE ARQUITECTOS S.L.P.
M. CARMEN GOMEZ PUENTE.
LUIS GOMEZ PUENTE.
PROMOTOR:
ERAGLEA.
OSAKIDETZA.
ESCALA:
ESCALA:
1:250
ANULA AL PLANO:
ZONA DUEÑO PLANDA:
BALDOGABETZEN DU.

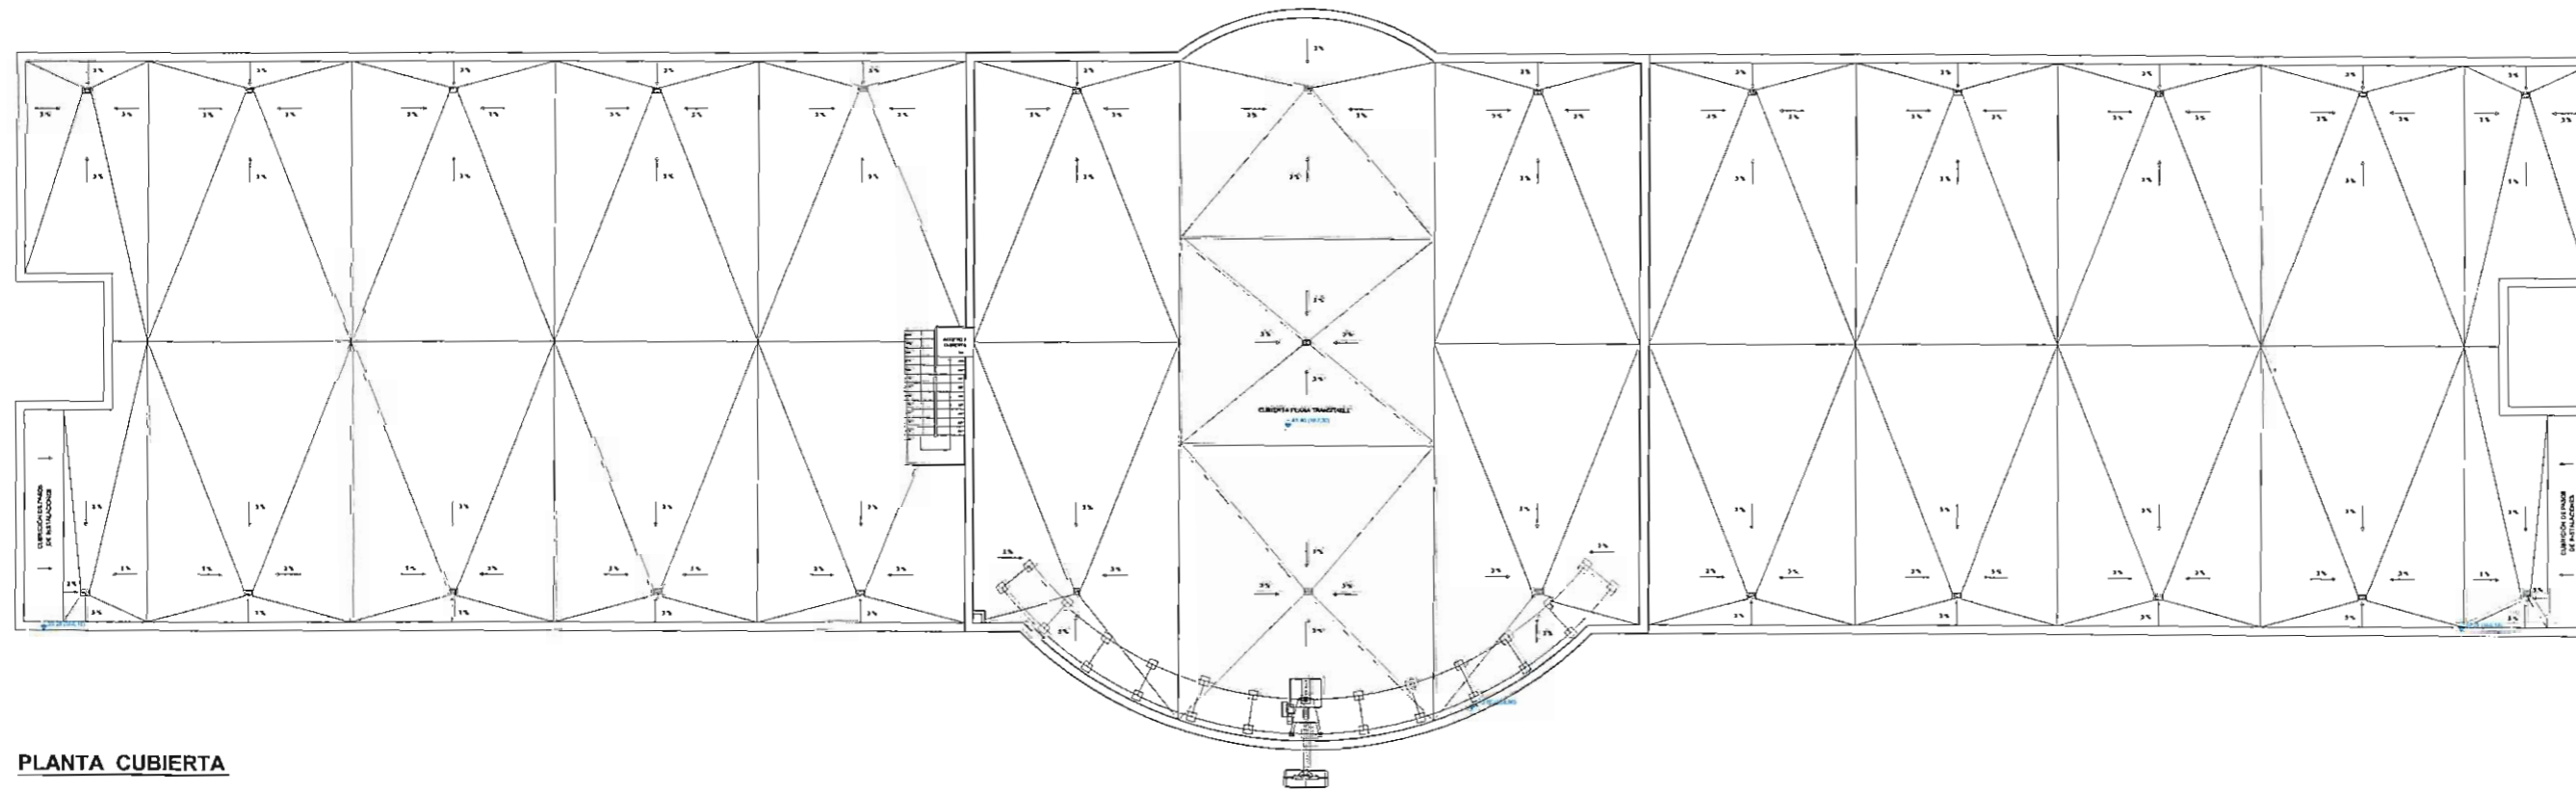

PLANTA CUBIERTA



**PRIMERA MODIFICACION DEL PLAN ESPECIAL
DE ORDENACION URBANA 1B
HOSPITAL TXAGORRITXU
VITORIA - GASTEIZ**

PROYECTO N°:
ZIGA DUEÑ
EGITASMEA:
444 - 2009/00065
FECHA:
DATA:
MAYO 2011

PLANO:
PLANDA:

PLANTA CUBIERTA

NUM:
ZIGA:
**CE
PCUB**

ARQUITECTOS:
ARKITEKTOAK:
GOMEZ PUENTE ARQUITECTOS S.L.P.
M. CARMEN GOMEZ PUENTE,
LUIS GOMEZ PUENTE.

PROYECTOR:
ERAGLEA:
OSAKIDETZA.

ESCALA:
ESKALA:
1/250
ANULA AL PLANO:
ZIGA: DUEÑ PLANDA:
BALOGABETZEN DU: