

	EDIFICIO R.C.-1	EDIFICIO R.C.-2
APROVECHAMIENTO EN PLANTA BAJA	1757,81 m ²	330,20 m ²
APROVECHAMIENTO EN PLANTA DE PISOS	5275,32 m ²	990,60 m ²
APROVECHAMIENTO EN PLANTA DE ATICO	959,93 m ²	
TOTAL PARCIAL	7993,06 m ²	1320,80 m ²
TOTAL GENERAL	9313,86 m ²	

APROVECHAMIENTO MAXIMO SEGUN
FICHA DE AMBITO DE U.A.9. --- 9475,215 m²

DIFERENCIA (9475,215-9313,86)=161,555 m² SE PODRAN UBICAR
EN CUALQUIERA DE LOS EDIFICIOS R.C.-1 O R.C.-2

AYUNTAMIENTO DE VITORIA-GASTEIZ
K. 1.º DE MAYO DE 1989
9 JUN. 1989
VITORIA-GASTEIZ (GU) 001
S.º 1.º

DILIGENCIA. Para hacer constar que este plano integra la Documentación de Planeamiento del (a) Estudio de Detalle de U.A. 9.º

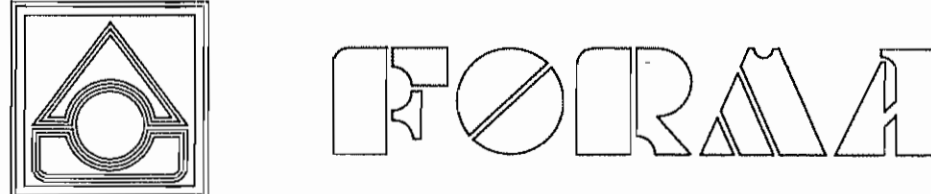
El Ayuntamiento de Vitoria-Gasteiz, en virtud de la Delegación de Poderes aprobada con carácter definitivo por Acuerdo de Pleno adoptado el día 6-10-89 y publicado el 27-10-89 en Vitoria-Gasteiz, a 15-1-90

EL ARQUITECTO DE URBANISMO EL JEFE DEL NEGOCIADO DE URBANISMO

aprobado con carácter definitivo por Acuerdo de Pleno adoptado el día 18-12-89 y publicado el 10-1-90 en Vitoria-Gasteiz, a 15-1-90

EL ARQUITECTO DE URBANISMO EL JEFE DEL NEGOCIADO DE URBANISMO

COLEGIO DE ARQUITECTOS VASCO-NAVARRA
DELEGACION EN ALAYA
VITORIA (VI) 1.º DE MAYO DE 1989
9 JUN. 1989
EL ARQUITECTO DE URBANISMO

		Plaza de la Provincia, 7 Vitoria-Gasteiz c.p. 01001	
		PROYECTO: ESTUDIO DE DETALLE Y URBANIZACION No 07/89	SITUACION: C/ BEATO TOMAS DE ZUMARRAGA ESQ. CERCAS BAJAS VITORIA-GASTEIZ fecha: JUNIO 1989
PROMOTOR: CO. VI. VI.	PLANO: REORDENACION PROYECTADA-COTAS No 5	ESCALA: 1:200 J. ISMAEL MARTINEZ VILLA — ARQUITECTO	