


SITUACIÓN

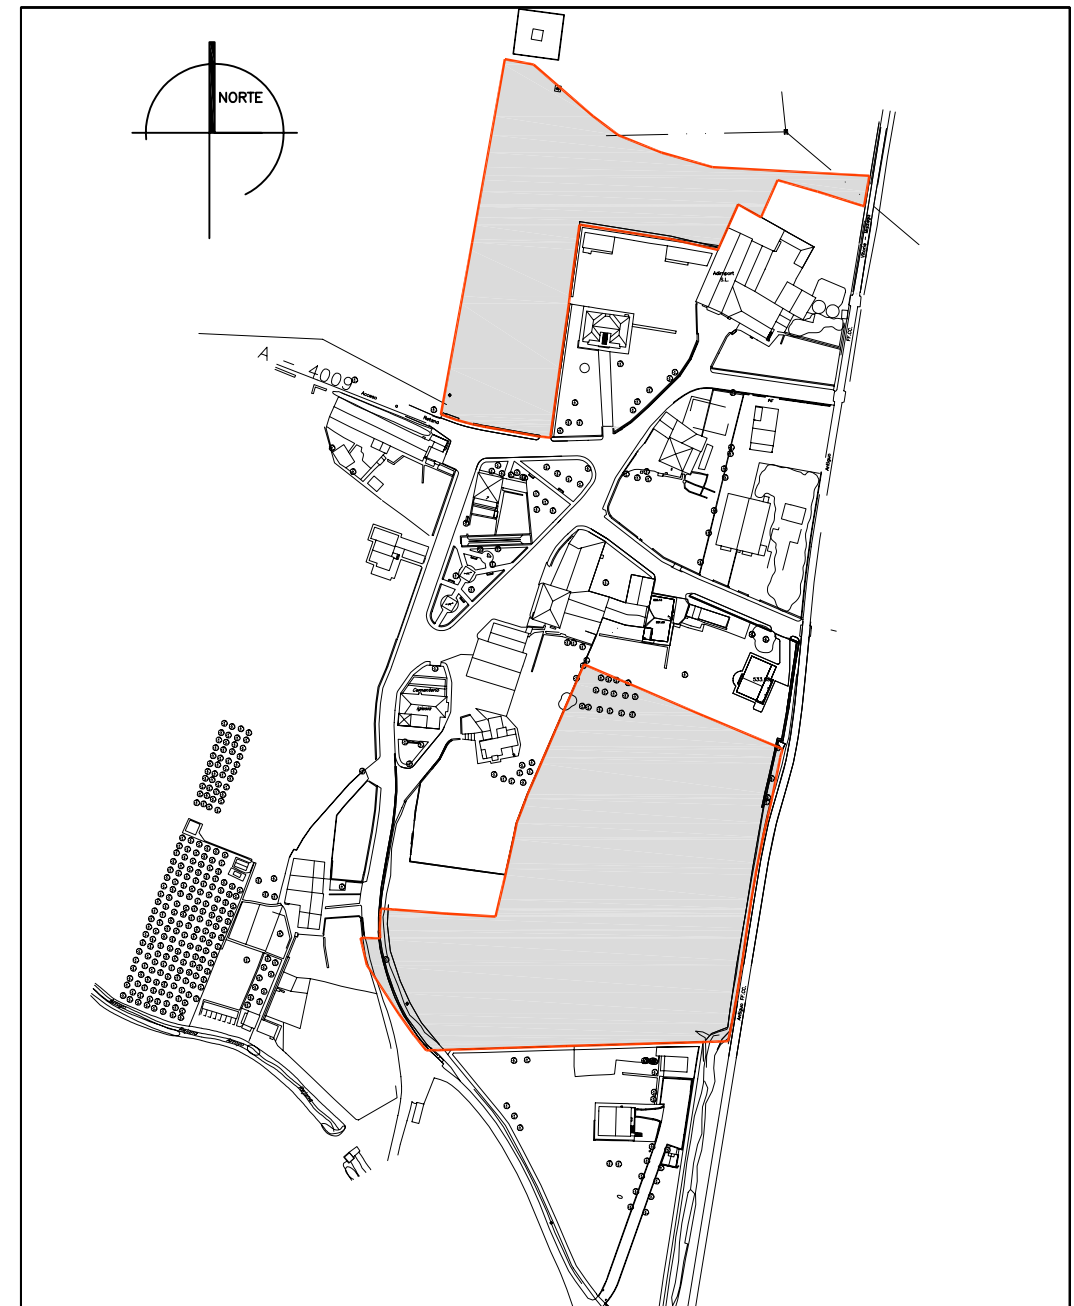

EMPLAZAMIENTO

castrejana López - Julián Vigalondo
estudio de arquitectura



ARQUITECTO
Alberto JULIÁN VIGALONDO

almacenes, 8 - bajo - t/fax: 947/330093
09200 miranda de ebro burgos
e-mail: casvigea@casvigea.com

PROPIEDAD
Josefa FDEZ DE GAMARRA RUIZ DE ARBULO Jose Luis RUIZ DE SAMANIEGO RAMÍREZ DE LA PISCINA

PLAN PARCIAL

S-46 RETANA

PLANO
SITUACIÓN Y EMPLAZAMIENTO

ESCALA 1 / 50.000 1 / 3.000

FECHA MARZO 2014

01