

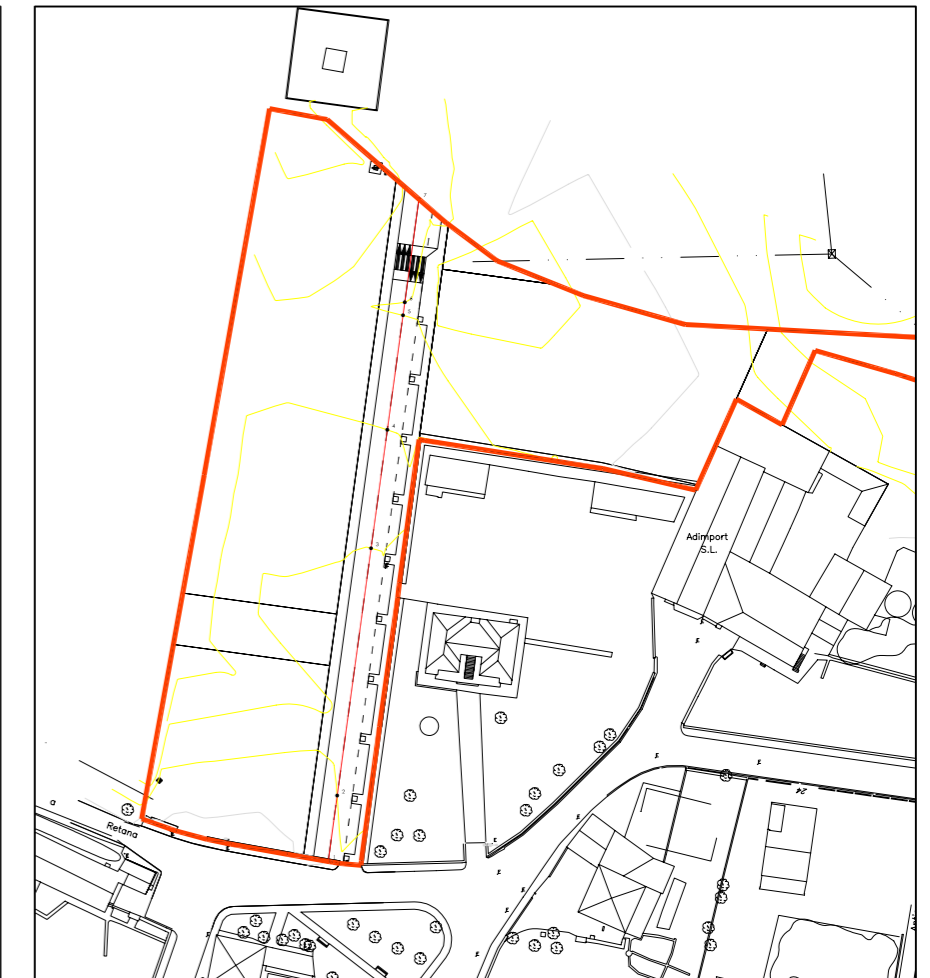


LONGITUDINAL RASANTE CALLE PERFIL-1  
ESCALA X:1 Y:2

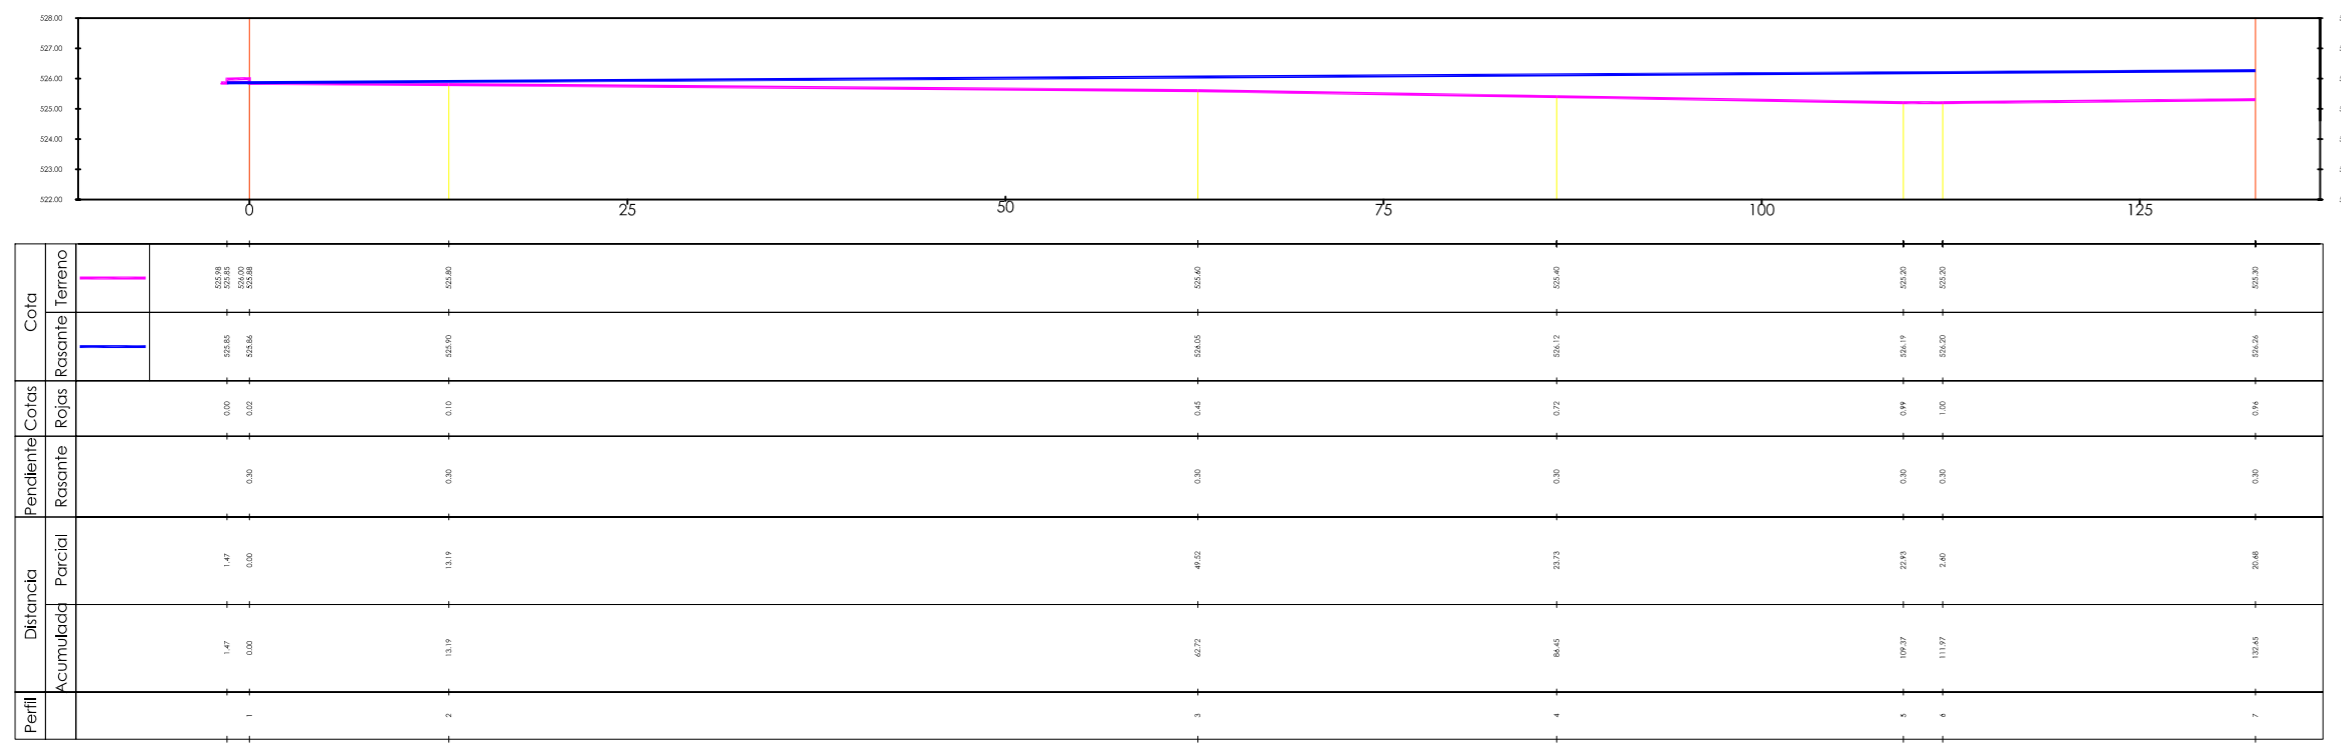

CALLE PERFIL-1

LONGITUDINAL RASANTE CALLE PERFIL-2  
ESCALA X:1 Y:2

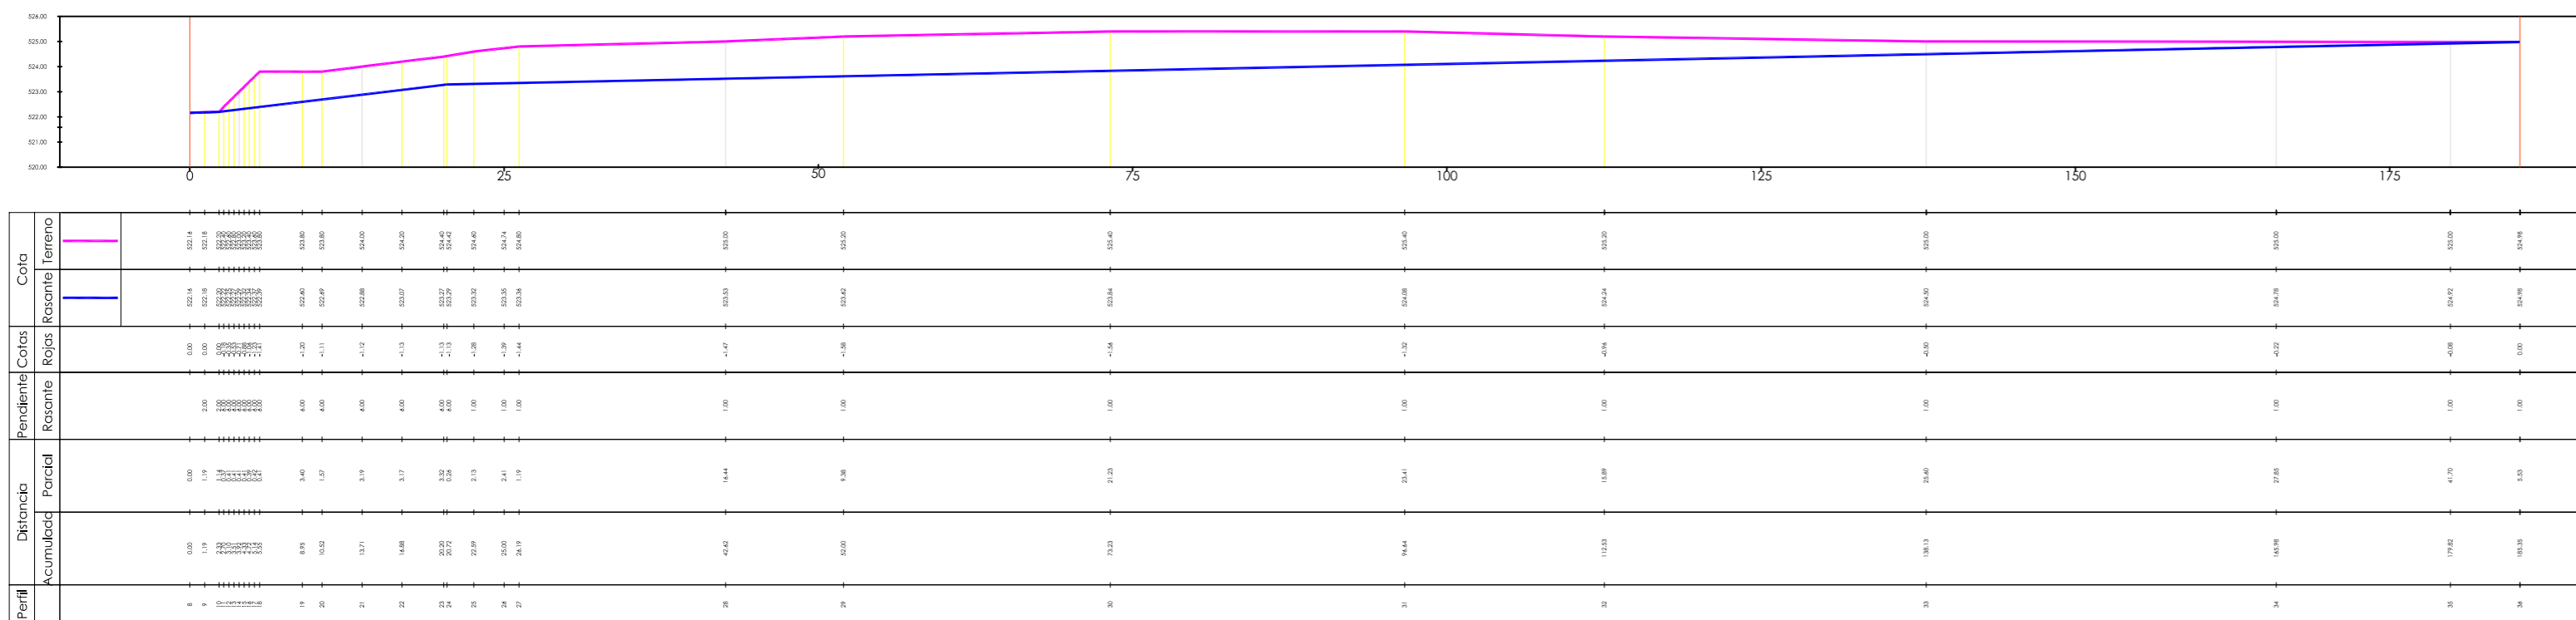

CALLE PERFIL-2



ARQUITECTO  
Alberto JULIAN VIGALONDO

PROPIEDAD  
Josefa FDEZ DE GAMARRA RUIZ DE ARBULO Jose Luis RUIZ DE SAMANIEGO RAMÍREZ DE LA PISCINA

PLAN PARCIAL  
S-46 RETANA

PLANO  
PERFILES VIARIO

ESCALA 1 / 500

almacenes, 8 - bajo - t/fax: 947/330093  
09200 miranda de ebro burgos  
e-mail casvigea@casvigea.com

Juan Carlos CASTREJANA LÓPEZ

FECHA MARZO 2014