

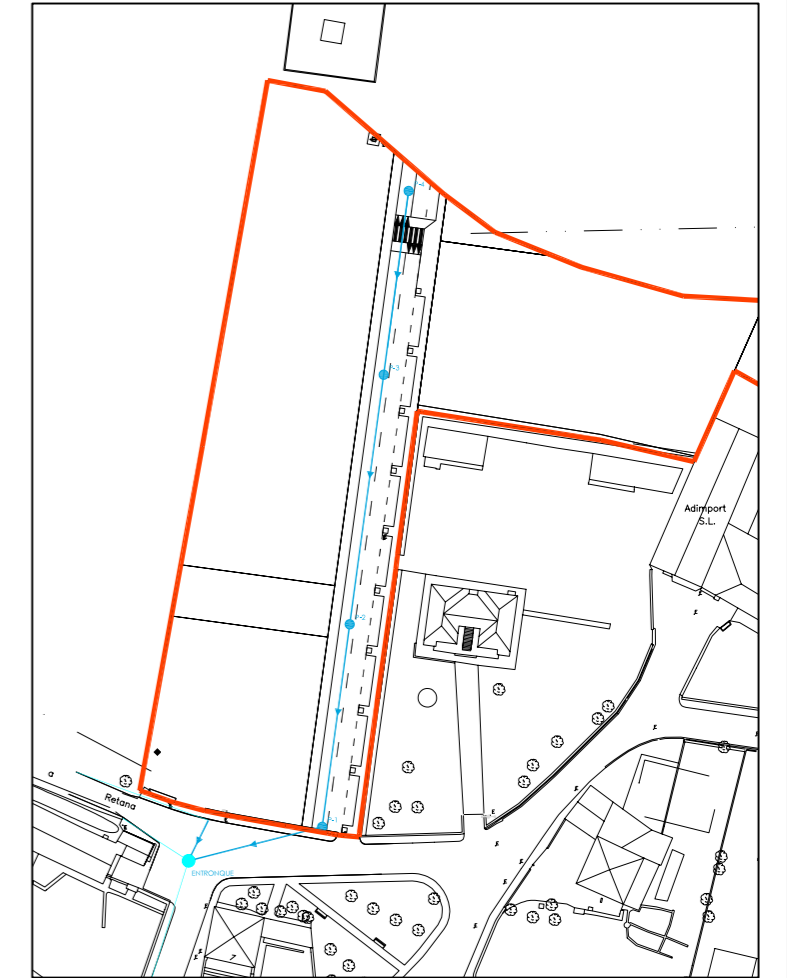
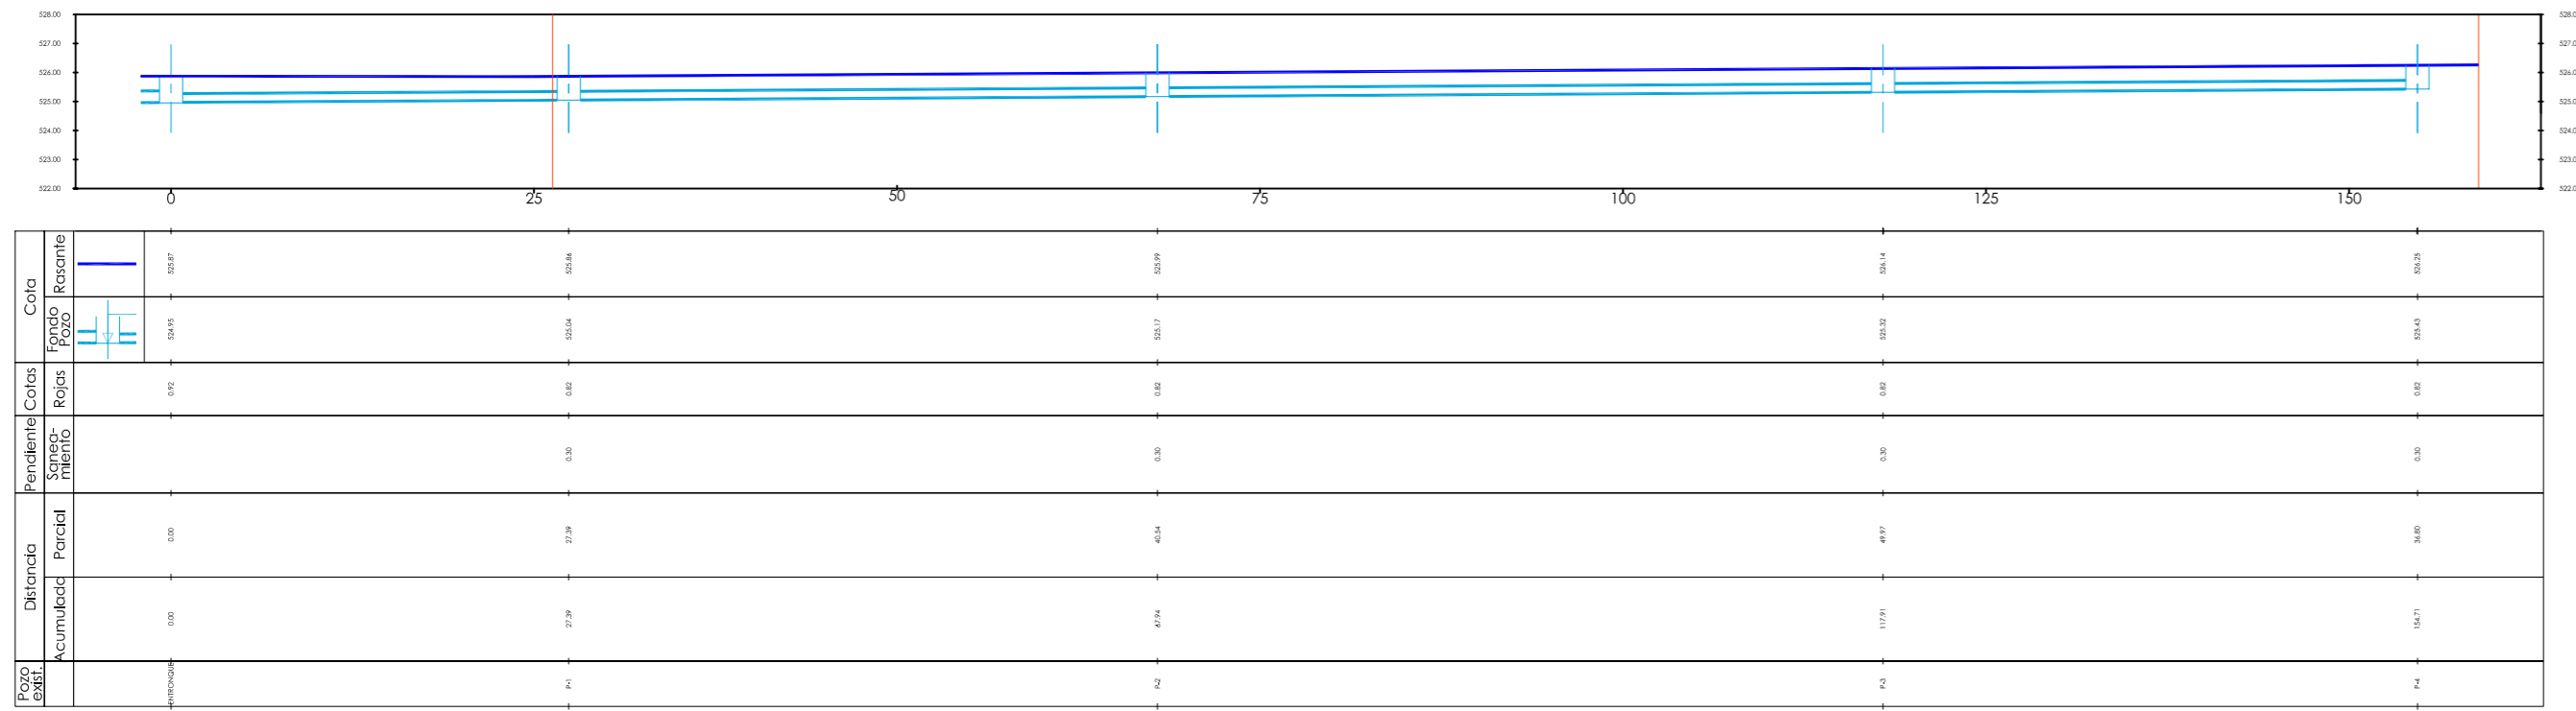


LONGITUDINAL SANEAMIENTO PLUVIALES CALLE PERFIL-1
ESCALA X:1 Y:2

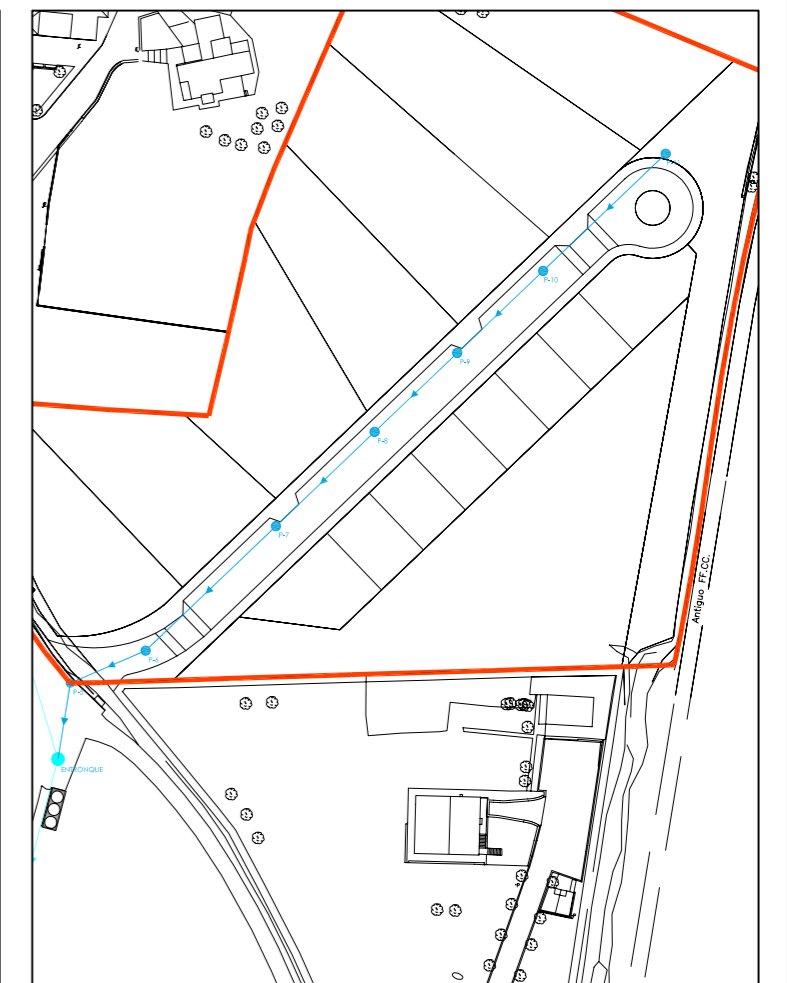

CALLE PERFIL-1

LONGITUDINAL SANEAMIENTO PLUVIALES CALLE PERFIL-2
ESCALA X:1 Y:2

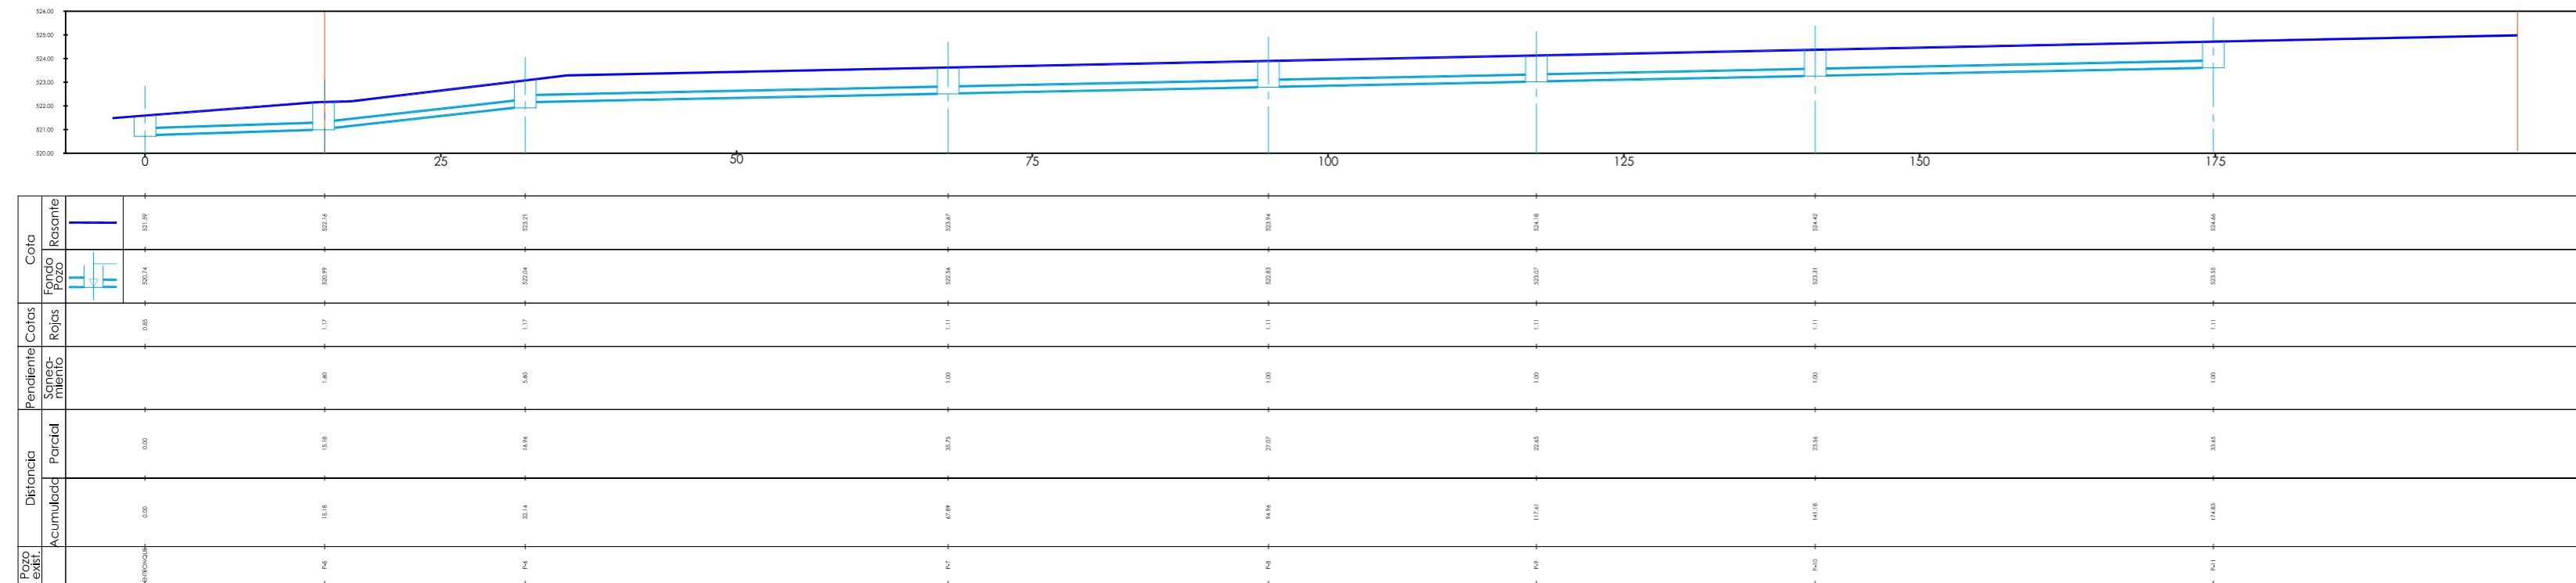

CALLE PERFIL-2



ARQUITECTO
Alberto JULIAN VIGALONDO

PROPIEDAD
Josefa FDEZ DE GAMARRA RUIZ DE ARBULO Jose Luis RUIZ DE SAMANIEGO RAMÍREZ DE LA PISCINA

PLAN PARCIAL
S-46 RETANA

PLANO
PERFILES SANEAMIENTO

ESCALA 1 / 500

almacenes, 8 - bajo - t/fax: 947/330093
09200 miranda de ebro burgos
e-mail casvigea@casvigea.com

Juan Carlos CASTREJANA LÓPEZ

FECHA MARZO 2014