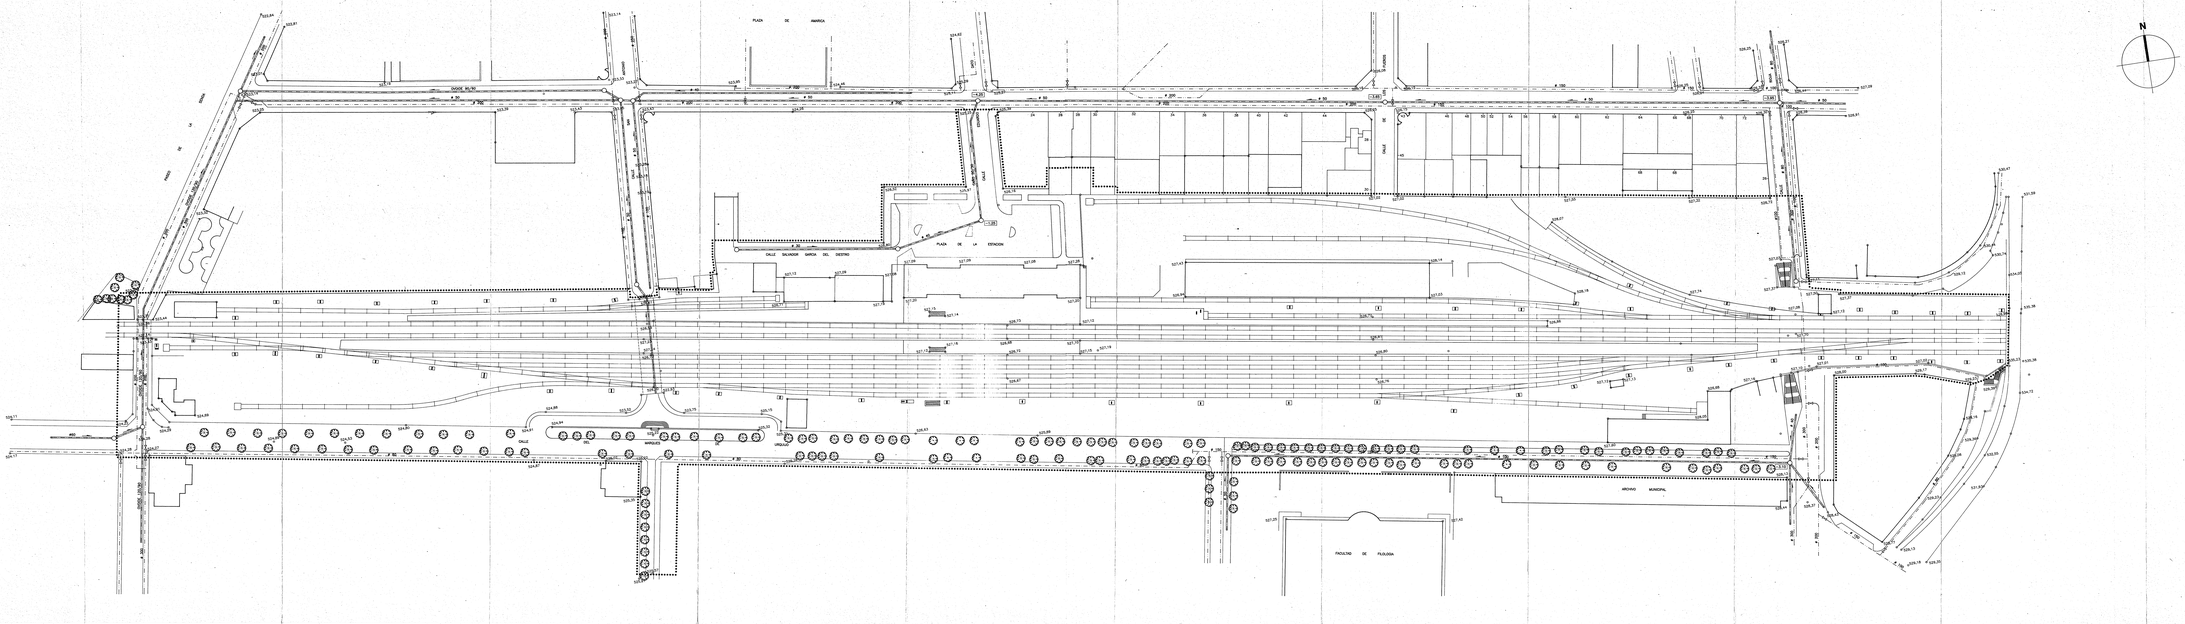

DELIMITACION PERI - 5

RED DE AGUA

LLAVE DE PASO

RED DE SANEAMIENTO

ARQUETA

DPTO. DE ORDENACION DEL TERRITORIO MEDIO AMBIENTE	INGURUGIROAKO ETA LURRALDE ANTOLAMUNTZARAKO SAILA
SERVICIO DE PLANEAMIENTO Y GESTION URBANISTICA	VITORIA GASTEIZ A.E.H.A. / HIRIGINTZA PLANEAMENDU ETA GESTIONAKO ZERBITZUA
PROYECTO: ESTUDIO: PLAN ESPECIAL DE REFORMA INTERIOR IM-5 - "FERROCARRIL".	FECHA: ESCALA: MARZO - 94
SITUACION: LUGAR: VITORIA - GASTEIZ	PLANO NIº: PLANO ZONA: I-4.1
EMPLAZAMIENTO: ACHAMENDUA: RIOJA-COMANDANTE IZAROLY-MARQUES DE URQUIJO-CORAZONISTAS-SENDA-TRASENDA DE MANUEL IRADIER.	
PLANO: PLANEA: ESTADO ACTUAL: REDES DE AGUA Y SANEAMIENTO.	ESCALA: ESKALA: 1:500
DIRECTOR DE EQUIPO, ARQUITECTO: EDUARDO TABUENCA DE LA PEÑA. ARQUITECTOS COLABORADORES: JOSE MARIA ROJO ALAVA. ROBERTO ESCILLA MARTIN. ANTONIO ESCILLA MARTIN. JESUS MARCOS GOMEZ.	
INGENIERO DE CAMINOS.	