
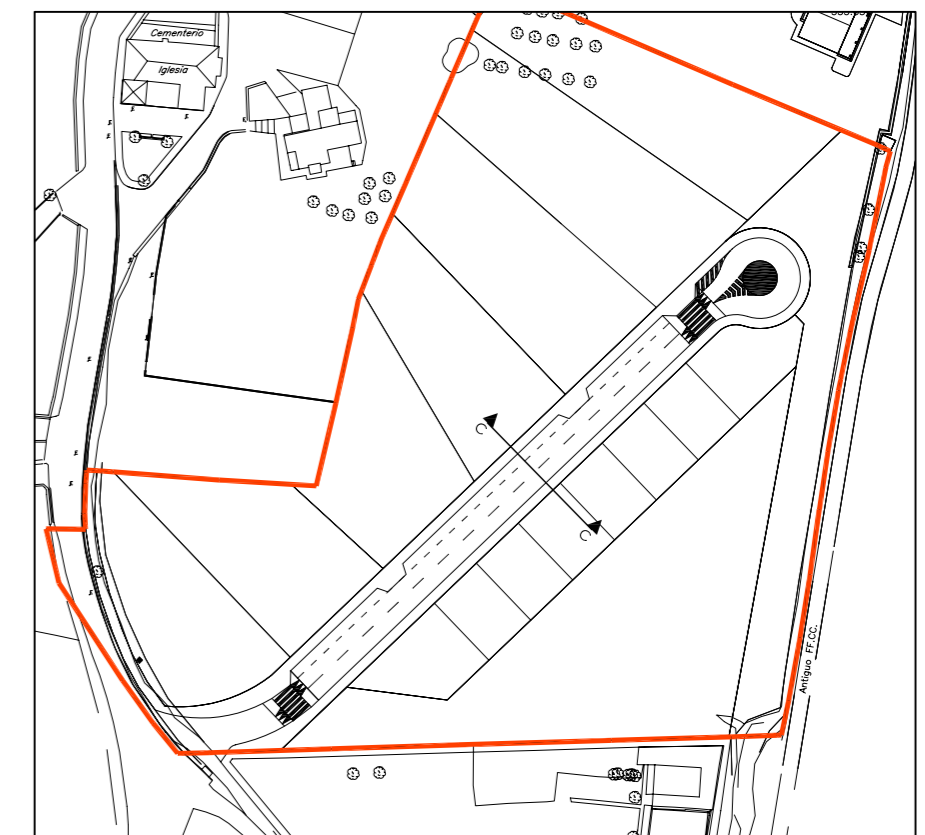
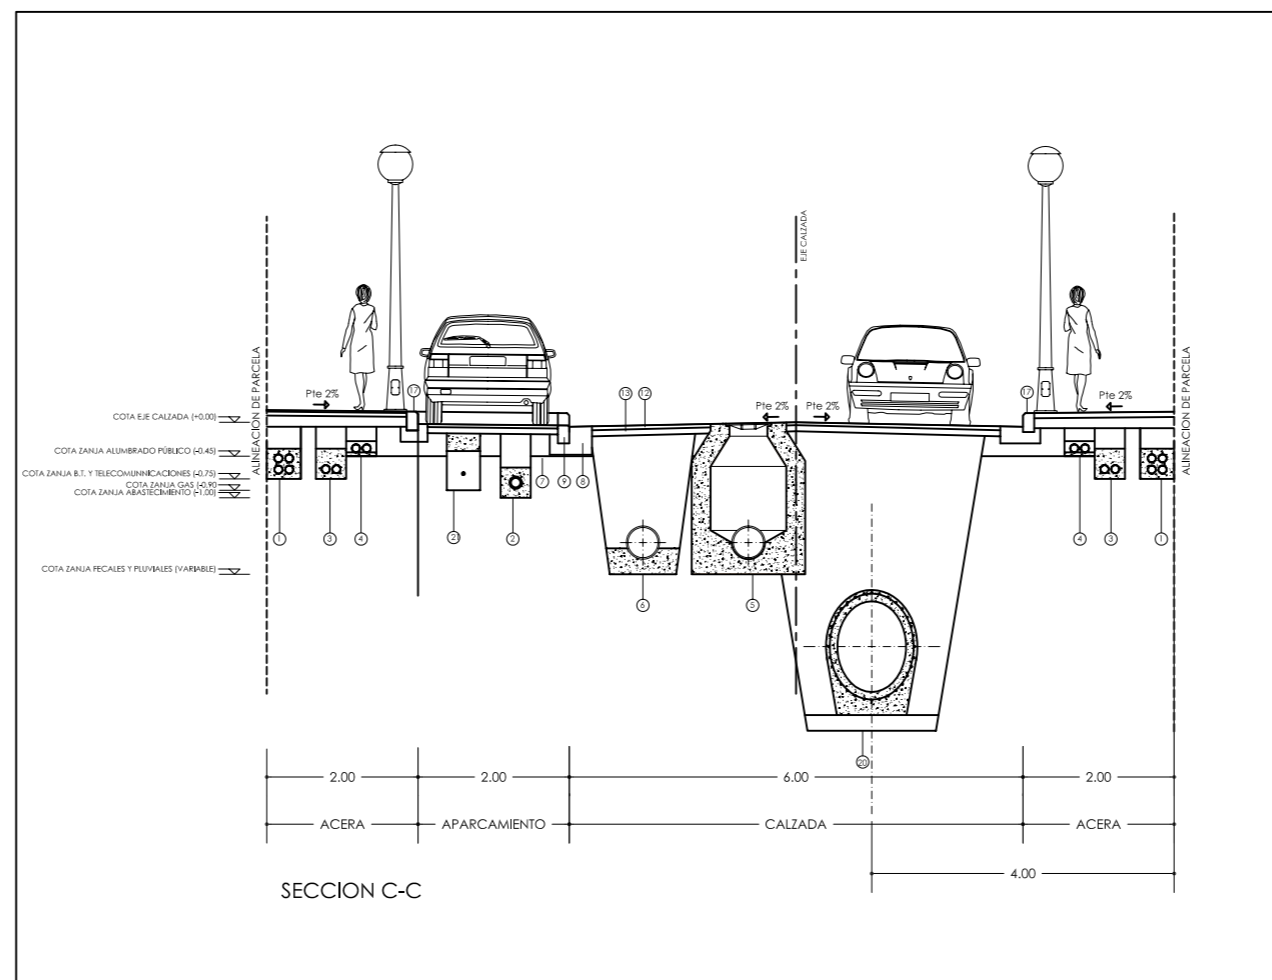
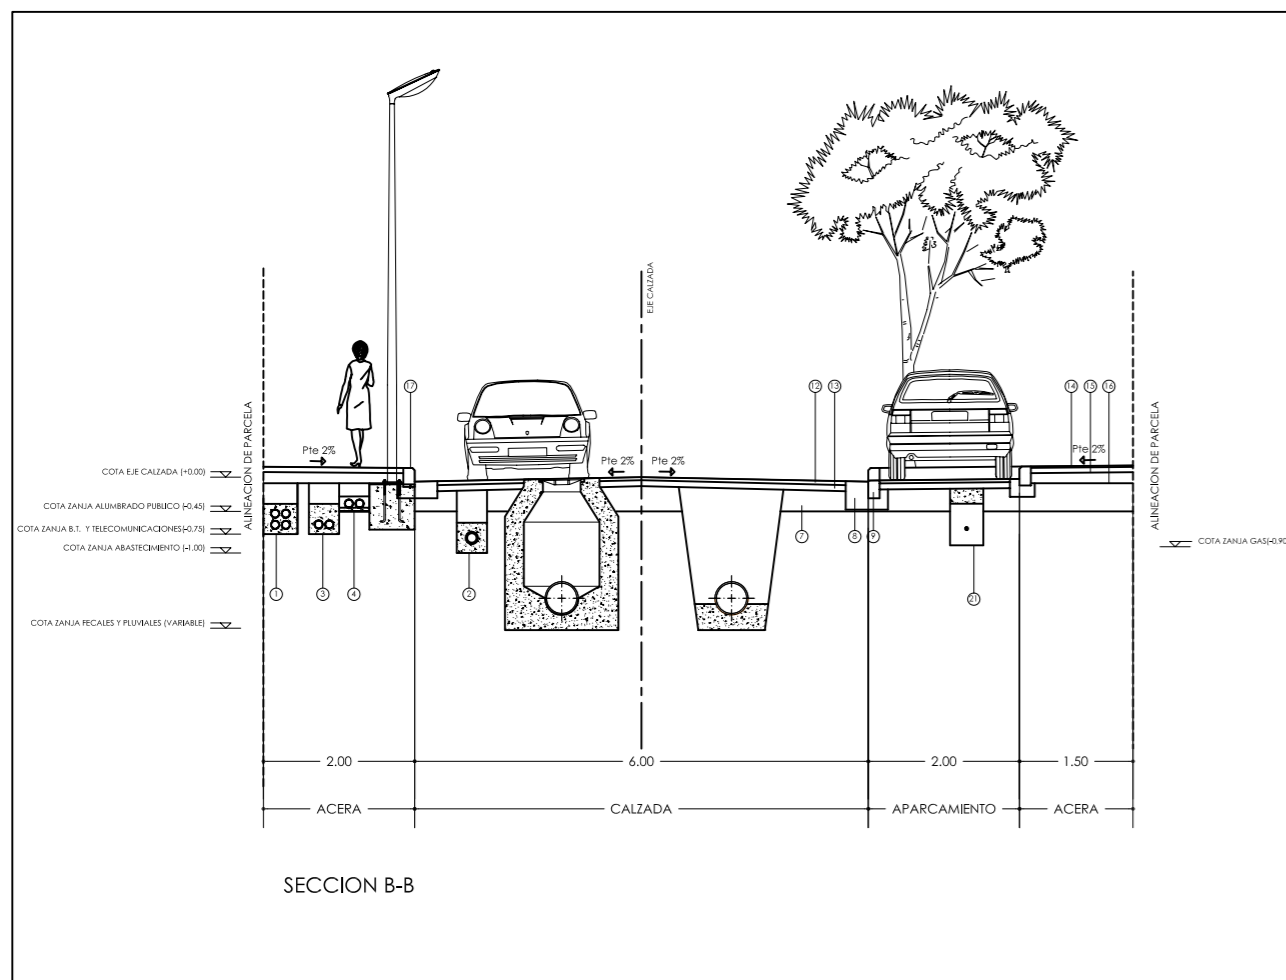


- ### LEYENDA
- 1.- CANALIZACION DE LA RED BAJA TENSION
 - 2.- CANALIZACION DE LA RED DE ABASTECIMIENTO DE AGUA
 - 3.- CANALIZACION DE LA RED DE TELEFONIA
 - 4.- CANALIZACION DE LA RED DE ALUMBRADO PUBLICO
 - 5.- CANALIZACION DE LA RED DE AGUAS FECALES
 - 6.- CANALIZACION DE LA RED DE AGUAS PLUVIALES
 - 7.- MATERIAL GRANULAR TODO-UNO E=50 cm.
 - 8.- CORREDERA DE HORMIGON
 - 9.- BORDILLO DE HORMIGON PREFABRICADO EN APARCAMIENTO
 - 10.- ALCORQUE DE HORMIGON PREFABRICADO
 - 11.- TIERRA VEGETAL E_{min}= 50 cm.
 - 12.- AGLOMERADO ASFALTICO D-12 E=4 cm.
 - 13.- AGLOMERADO ASFALTICO G-20 E=8 cm.
 - 14.- BALDOSA DE TERRAZO S/MORTERO DE CEMENTO
 - 15.- SOLERA DE HORMIGON E=15 cm.
 - 16.- ENCACHADO DE PIEDRA CALIZA E=20 cm.
 - 17.- BORDILLO DE HORMIGON PREFABRICADO EN ACERA
 - 18.- POZO DE REGISTRO DE AGUAS FECALES
 - 19.- POZO DE REGISTRO DE AGUAS PLUVIALES
 - 20.- CONDUCCIÓN DE GRAN SECCIÓN DE AMVISA Ø1200
 - 21.- CANALIZACIÓN DE LA RED DE GAS

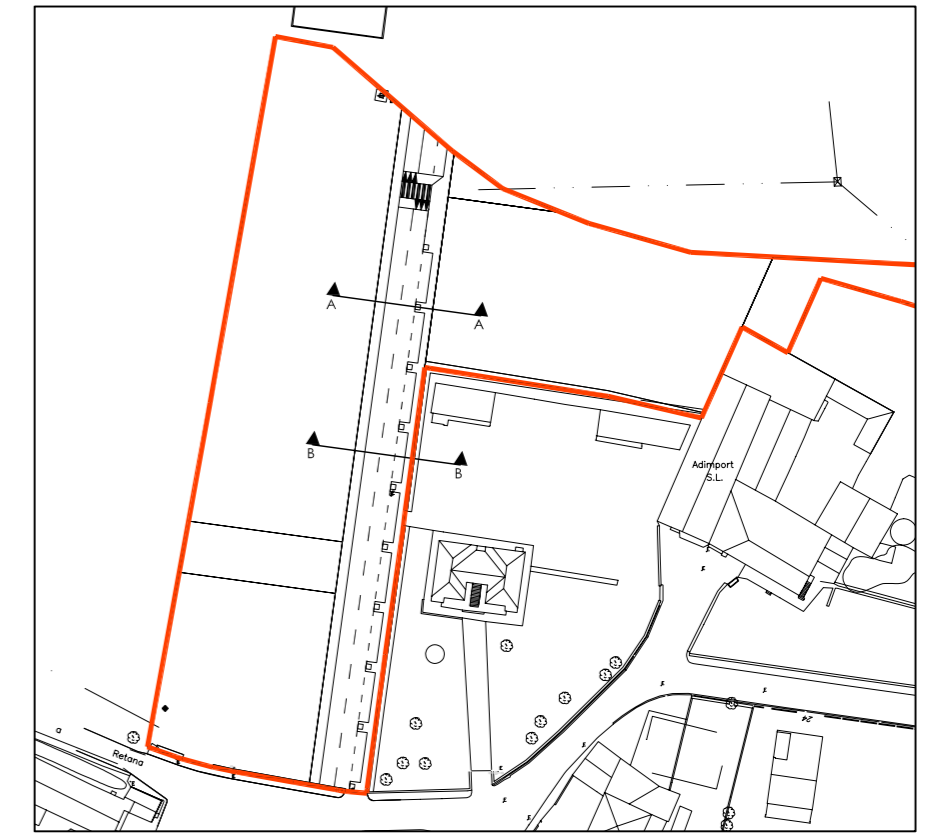

ARQUITECTO
Alberto JULIAN VIGALONDO

PROPIEDAD
Josefa FDEZ DE GAMARRA RUIZ DE ARBULO Jose Luis RUIZ DE SAMANIEGO RAMÍREZ DE LA PISCINA

PLAN PARCIAL
S-46 RETANA

PLANO
SECCIONES TIPO DE VIARIO

ESCALA 1 / 10

almacenes, 8 - bajo - t/fax: 947/330093
09200 miranda de ebro burgos
e-mail casvigea@casvigea.com

Juan Carlos CASTREJANA LÓPEZ

FECHA MARZO 2014