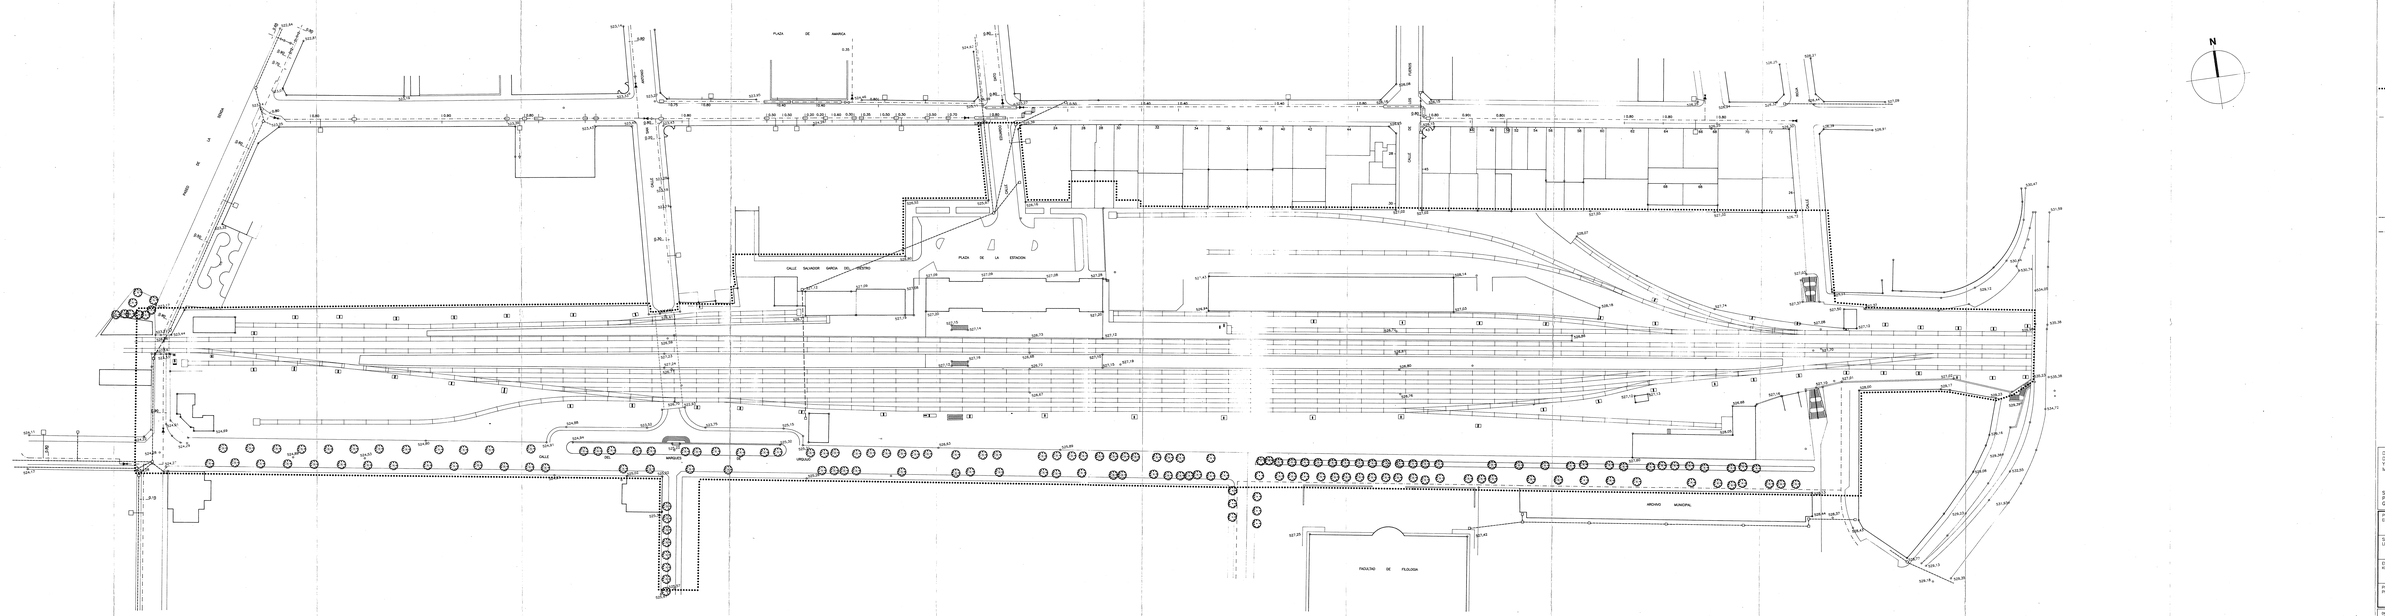

DELIMITACION PERI – 5

RED DE GAS

VALVULA DE SECCIONAMIENTO

VALVULA DE SECCIONAMIENTO

REDUCTOR DE SECCION

ARQUETA DE ACOMETIDA

TRAMOS DE SOLDADURA

RED DE TELEFONOS

RED AEREA DE TELEFONOS

ARQUETA

DPTO. DE ORDENACION DEL TERRITORIO, MEDIO AMBIENTE	INGURUGIROMAKO ETA LURRALDE ANTOLAKUNTZARAKO SAILA
SERVICIO DE PLANEAMIENTO Y GESTION URBANISTICA	HIRIGINTZA PLANEAMENDU ETA GESTIORAKO ZERBITZUA
PROYECTO ESTADO(M): PLAN ESPECIAL DE REFORMA INTERIOR NR 5 – "FERROCARRIL".	FECHA: DATA: MARZO- 94
SITUACION: LOCAL: VITORIA – GASTEIZ	PLANO Nº: PLANO Zk: I-4.2
EMPLAZAMIENTO: HORMENDUA: RIOJA–COMANDANTE IZARDUY–MARQUES DE URQUIJO–CORAZONISTAS–SENDA–TRASERAS DE MANUEL IRADIER.	
PLANO: PLANA: ESTADO ACTUAL: REDES DE GAS Y TELEFONO.	ESCALA: ESKALA: 1:500

DIRECTOR DE EQUIPO, ARQUITECTO: EDUARDO TAURISCHE DE LA PEÑA.
ARQUITECTOS COLABORADORES: JUAN JOSEMA RUANO QUIÑO. ANTONIO ALONSO ALONSO. JESUS MARIA ARIZMENDI GARCIA. MIGUEL ANGEL GOMEZ DIAZ.

INGENIERO DE CAMINOS: JOSE MARIA ARRIAGA ARRIAGA.