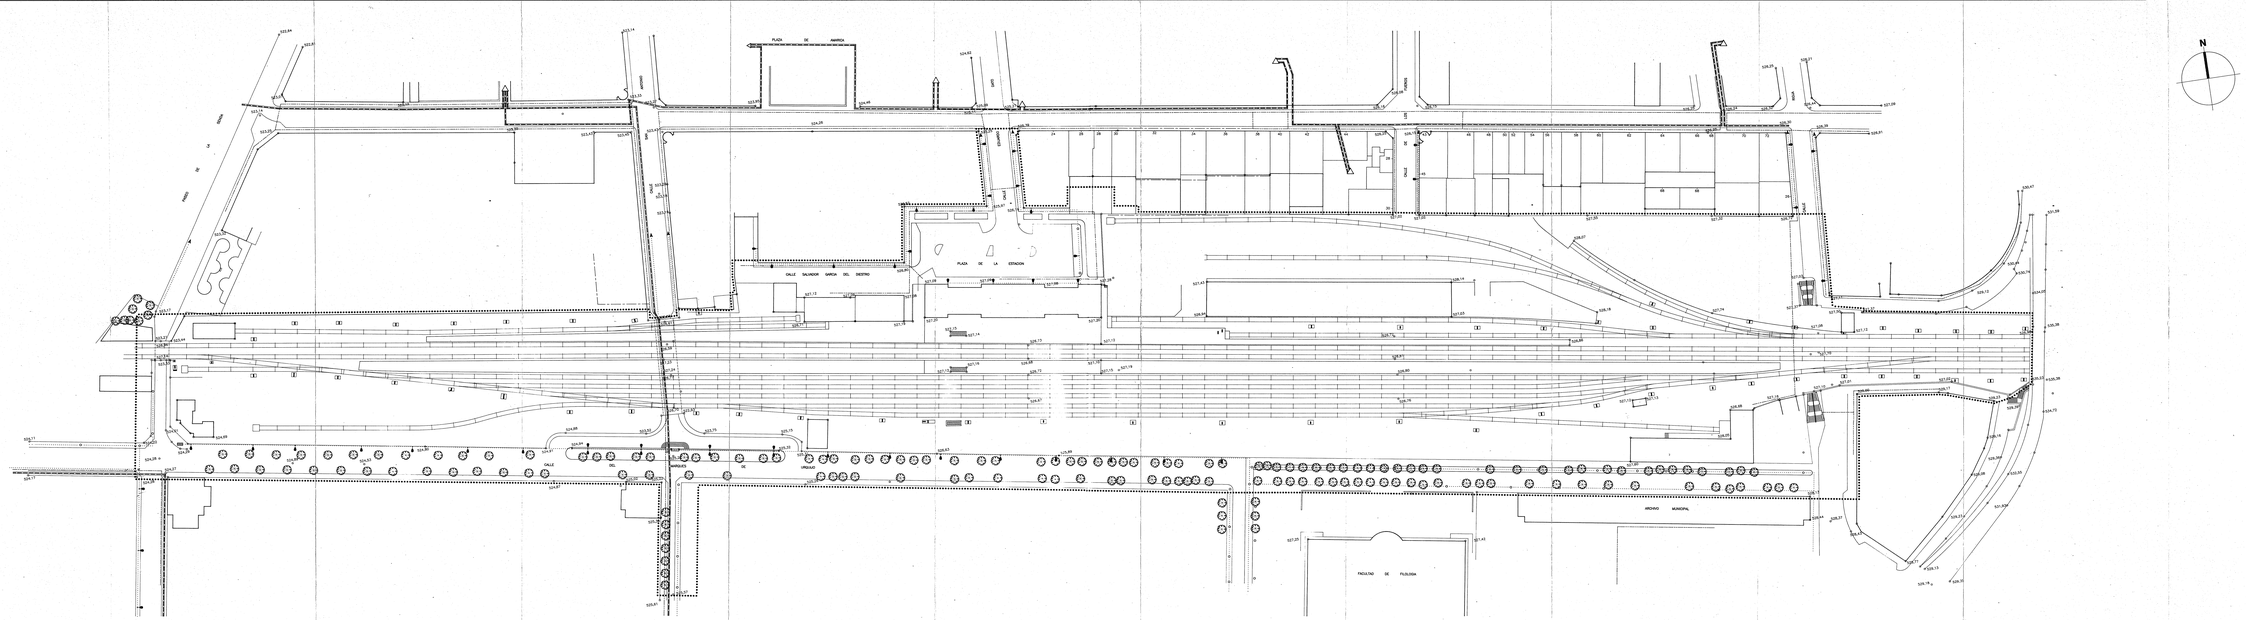

DELIMITACION PERI - 5

CUADRO DE ALUMBRADO

PUNTO DE LUZ TIPO JARDIN

PUNTO DE LUZ EN FACHADA

PUNTO DE LUZ EN BACULO

LINEA ELECTRICA DE ALUMBRADO

CENTRO DE TRANSFORMACION

LINEA ELECTRICA DE ALTA TENSION SUBTERRANEA

LINEA ELECTRICA DE BAJA TENSION SUBTERRANEA

LINEA ELECTRICA DE BAJA TENSION AEREA

DPTO. DE ORDENACION DEL TERRITORIO Y MEDIO AMBIENTE	VITORIA GASTEIZ	INGURUGIROAKO ETA LURRALDE ANTOLAKUNTZARAKO SAILA
SERVICIO DE PLANEAMENTO Y GESTION URBANISTICA		HIRIGINTZA PLANEAMENDU ETA GESTIORAKO ZERBITZUA
PROYECTO ESTADISTICO:	PLAN ESPECIAL DE REFORMA INTERIOR Nº 5 - "FERROCARRIL"	FECHA: EDUAR: MARZO-94
SITUACION LEGAL:	VITORIA - GASTEIZ	PLANO Nº: PLANO: 2PI 1-4.3
EMPLAZAMIENTO ADMINISTRATIVA:	RIOJA-COMANDANTE IZAROLY-MARQUES DE URQUIJO-CORAZONISTAS-SENDA-TRASERAS DE MANUEL IRADIER.	
PLANO: PLANOLA:	ESTADO ACTUAL: REDES ELECTRICA Y DE ALUMBRADO PUBLICO.	ESCALA: 1:500

DIRECTOR DE EQUIPO, ARQUITECTO: EQUIPARO TABUENCA DE LA PEÑA
ARQUITECTOS COLABORADORES: JUAN ADRIAN BUENO JADRO, JOSE LUIS ALONSO ALONSO, MIGUEL ANGEL CUARTE DIAZ, JESUS ANDRES CUEVAS.

INGENIERO DE CAMINOS: