


RC-1/RC-2 (P.-4/ATICO)

VIVIENDA F	VIVIENDA G	VIVIENDA H	VIVIENDA I
1- ESTAR	1- ESTAR	1- ESTAR	1- ESTAR
2- COCINA	2- COCINA	2- COCINA	2- COCINA
3- DESPENSA	3- DESPENSA	3- DESPENSA	3- DESPENSA
4- RECIPIBOR	4- RECIPIBOR	4- RECIPIBOR	4- RECIPIBOR
5- PASO	5- PASO	5- PASO	5- PASO
6- BANO 1	6- BANO 1	6- BANO 1	6- BANO 1
7- BANO 2	7- BANO 2	7- BANO 2	7- BANO 2
8- GALERIA	8- GALERIA	8- GALERIA	8- GALERIA
9- DORMITORIO 1	9- DORMITORIO 1	9- DORMITORIO 1	9- DORMITORIO 1
10- DORMITORIO 2	10- DORMITORIO 2	10- DORMITORIO 2	10- DORMITORIO 2
11- TRASTERO	11- TRASTERO	11- TRASTERO	11- TRASTERO
12- TENEDERO	12- TENEDERO	12- TENEDERO	12- TENEDERO


RC-1/RC-2 (H.-1.2.3.)

VIVIENDA A	VIVIENDA B	VIVIENDA C
1- ESTAR	1- ESTAR	1- ESTAR
2- COCINA	2- COCINA	2- COCINA
3- DESPENSA	3- DESPENSA	3- DESPENSA
4- RECIPIBOR	4- RECIPIBOR	4- RECIPIBOR
5- PASO	5- PASO	5- PASO
6- BANO 1	6- BANO 1	6- BANO 1
7- BANO 2	7- BANO 2	7- BANO 2
8- GALERIA	8- GALERIA	8- GALERIA
9- DORMITORIO 1	9- DORMITORIO 1	9- DORMITORIO 1
10- DORMITORIO 2	10- DORMITORIO 2	10- DORMITORIO 2
11- DORMITORIO 3	11- DORMITORIO 3	11- DORMITORIO 3
12- TRASTERO	12- TRASTERO	12- TRASTERO
13- TENEDERO	13- TENEDERO	13- TENEDERO


VIVIENDA D	VIVIENDA E
1- ESTAR	1- ESTAR
2- COCINA	2- COCINA
3- DESPENSA	3- DESPENSA
4- RECIPIBOR	4- RECIPIBOR
5- PASO	5- PASO
6- BANO 1	6- BANO 1
7- BANO 2	7- BANO 2
8- GALERIA	8- GALERIA
9- DORMITORIO 1	9- DORMITORIO 1
10- DORMITORIO 2	10- DORMITORIO 2
11- DORMITORIO 3	11- DORMITORIO 3
12- TRASTERO	12- TRASTERO
13- TENEDERO	13- TENEDERO

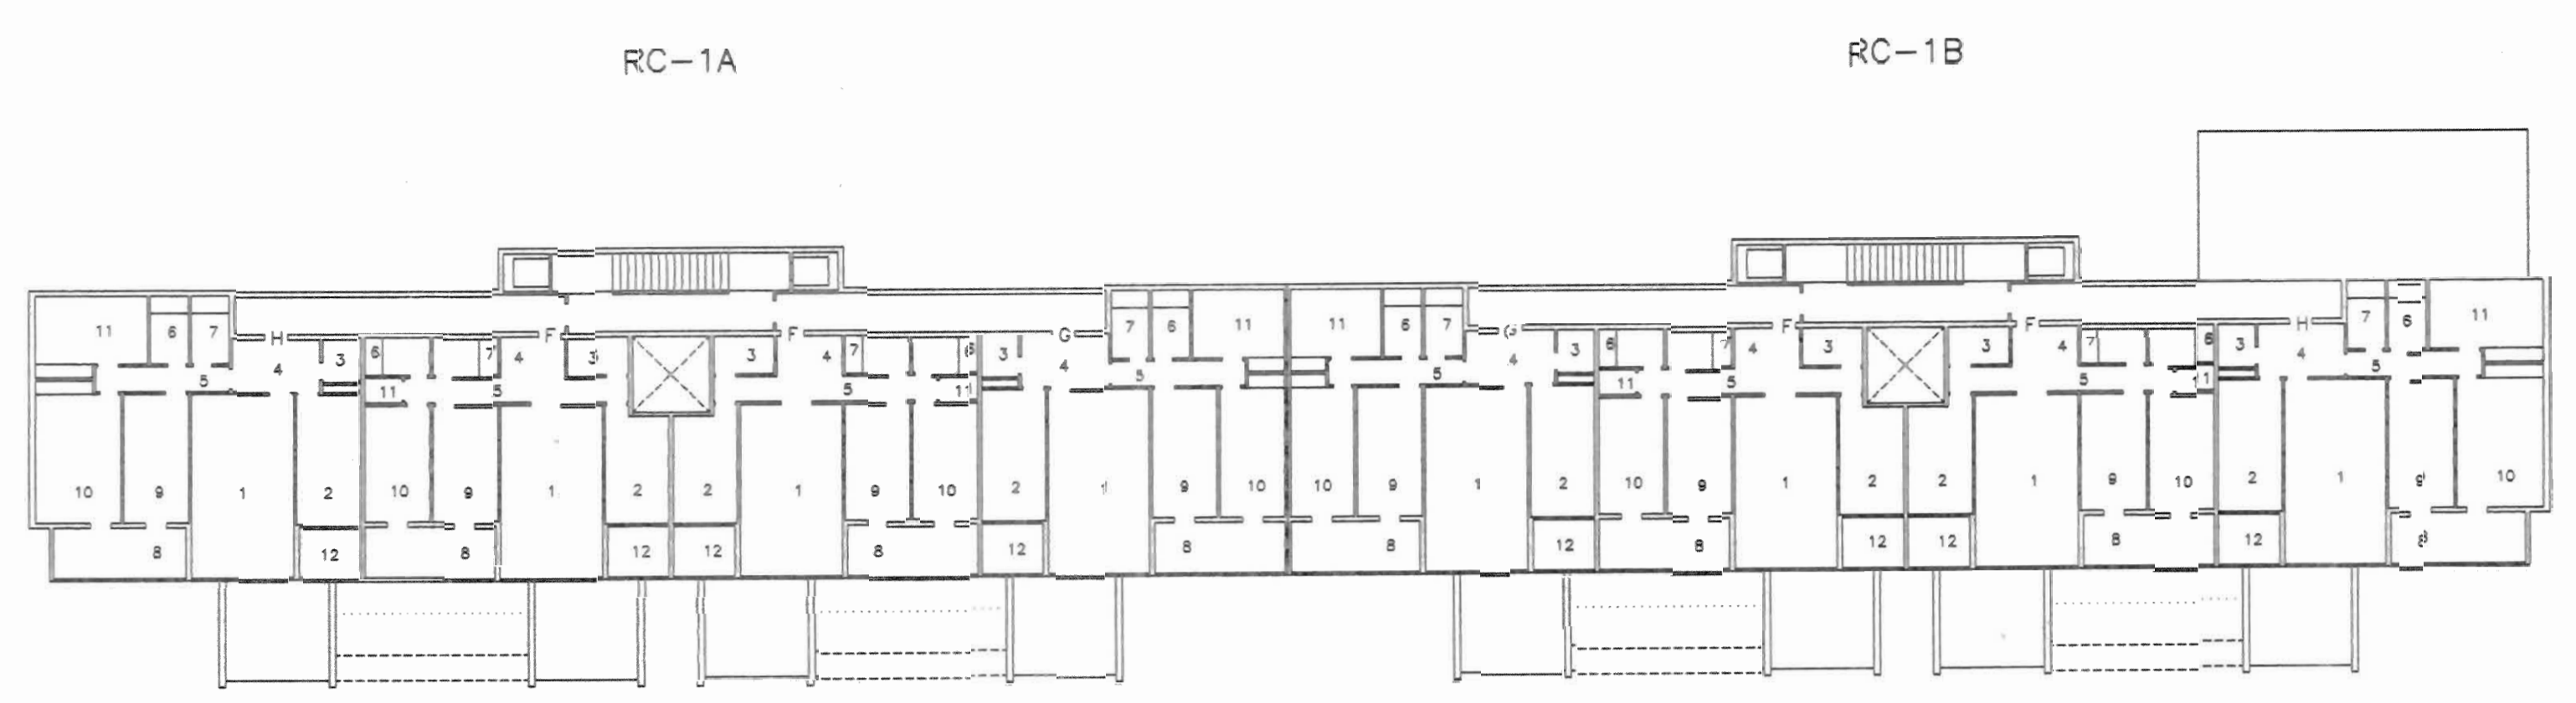


RC-1/P.-4/ATICO

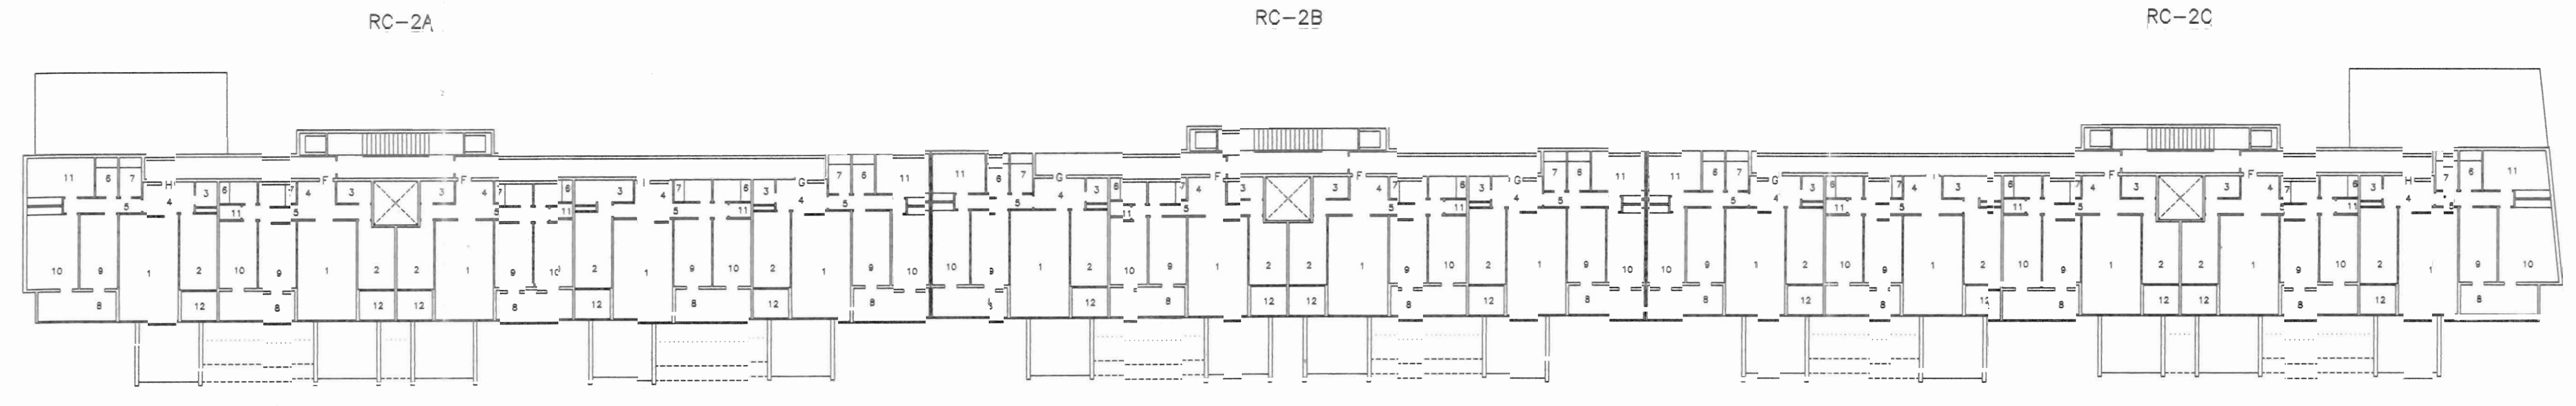

RC-2/P.-4/ATICO

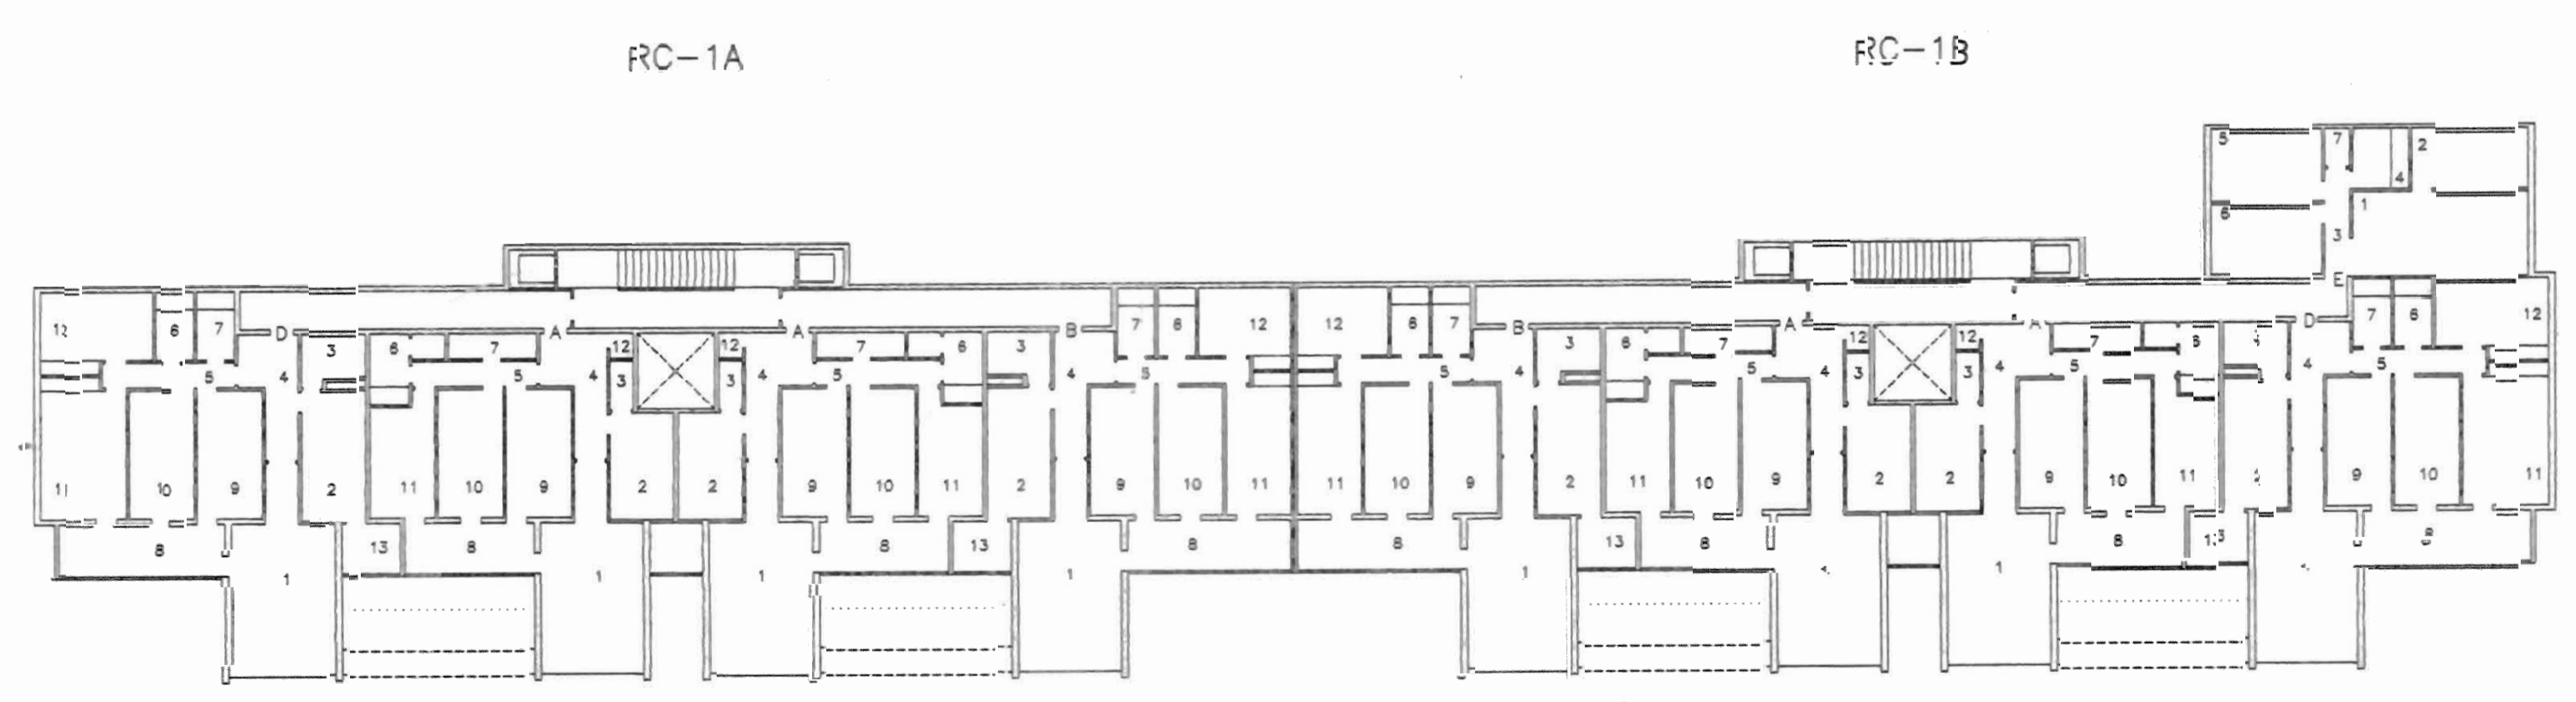

RC-1/P.-1.2.3.

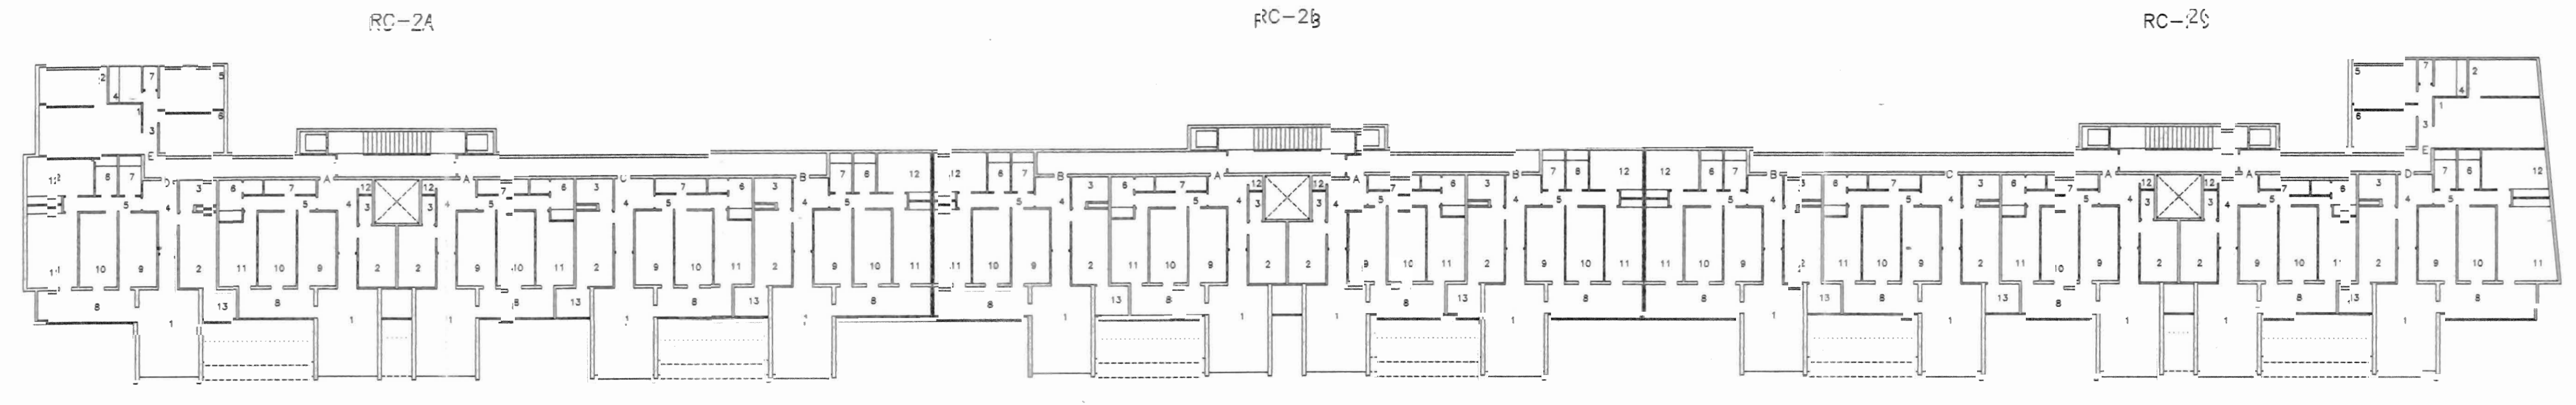

RC-2/P.-1.2.3.

DPTO. DE ORDENACION DEL TERRITORIO Y MEDIO AMBIENTE		INGURUGIROKARO ETA LURRALDE ANTOLAKUNTZARAKO SAILA
SERVICIO DE PLANEAMIENTO Y GESTION URBANISTICA	VITORIA GASTEIZ U. E. S. A.	HIRIGINTZA PLANEAMENDU ETA GESTIORAKO ZERBITZUA
PROYECTO: PLAN ESPECIAL DE REFORMA INTERIOR N°5 - FERROCARRIL	FECHA: EGUNA: MARZO -94	
SITUACION: VITORIA - GASTEIZ	PLANO N°: P-3.6	PLANU ZK:
EMPLAZAMIENTO: RIOJA-COMANDANTE IZARDUY-MARQUES DE URQUIJO-CORAZONISTAS-SENDA-TRASERAS DE MANUEL IRATIEZ		
PLANO: ESTADO PROYECTO: EDIFICIOS RESIDENCIALES (RC-1 y RC-2) DIST. ORIENTATIVA DE LAS PLANTAS 1'-2'-3' y 4'/ATICO	ESCALA: 1:250	
DIRECTOR DE EQUIPO: ARQUITECTO: EDUARDO TABUENCA DE LA PEÑA ARQUITECTOS COLABORADORES: JUAN ADRIAN BLANCO AGUIRO, ROBERTO ESCOLLA ABATUA, MIGUEL ANGEL CAMPO DIAZ, JESUS MARCOS EDDO. INGENIERO DE CAMINOS:		