



RC-1/RC-2 (P.-BC.)


VIVIENDA J	VIVIENDA K	VIVIENDA L	VIVIENDA M
1.- ESTAR	1.- ESTAR	1.- ESTAR	1.- ESTAR
2.- COCINA	2.- COCINA	2.- COCINA	2.- COCINA
3.- DESPENSA	3.- DESPENSA	3.- DESPENSA	3.- DESPENSA
4.- RECIPIBOR	4.- RECIPIBOR	4.- RECIPIBOR	4.- RECIPIBOR
5.- PASO	5.- PASO	5.- PASO	5.- PASO
6.- BANO 1	6.- BANO 1	6.- BANO 1	6.- BANO 1
7.- BANO 2	7.- BANO 2	7.- BANO 2	7.- BANO 2
8.- TRASTERO	8.- TRASTERO	8.- TRASTERO	8.- TRASTERO
9.- DORMITORIO 1	9.- DORMITORIO 1	9.- DORMITORIO 1	9.- DORMITORIO 1
10.- DORMITORIO 2	10.- DORMITORIO 2	10.- DORMITORIO 2	10.- DORMITORIO 2

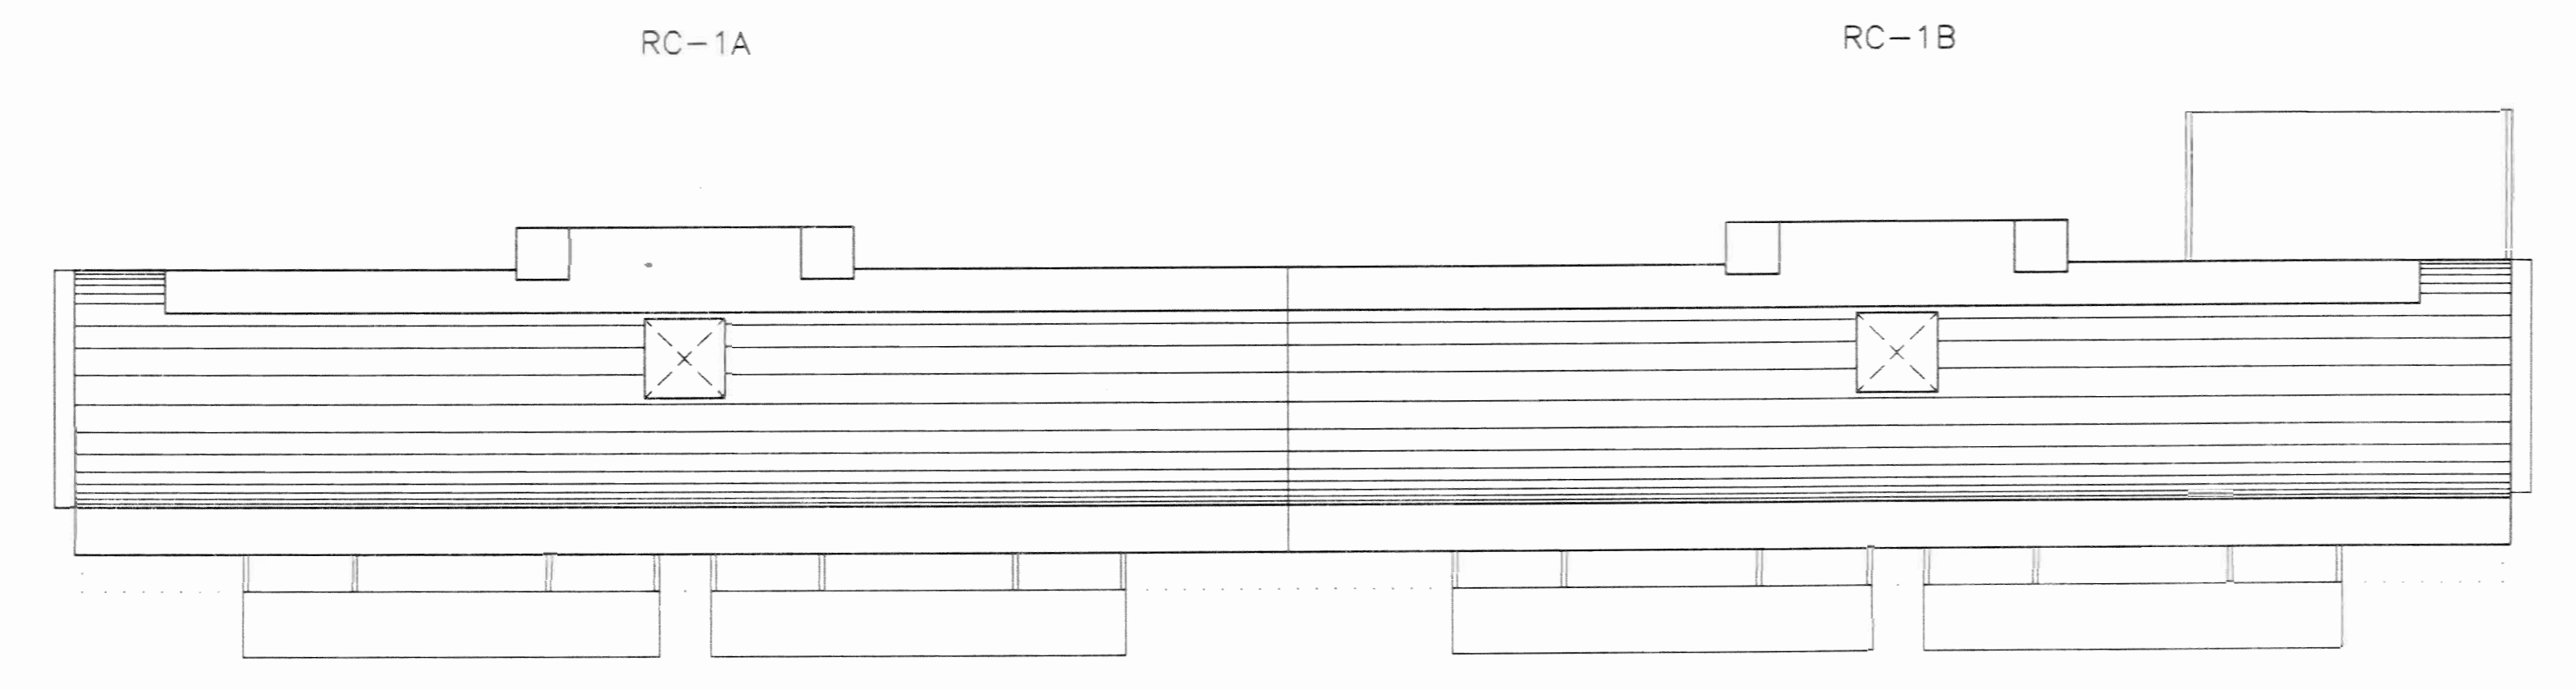


RC-1/P.-C.

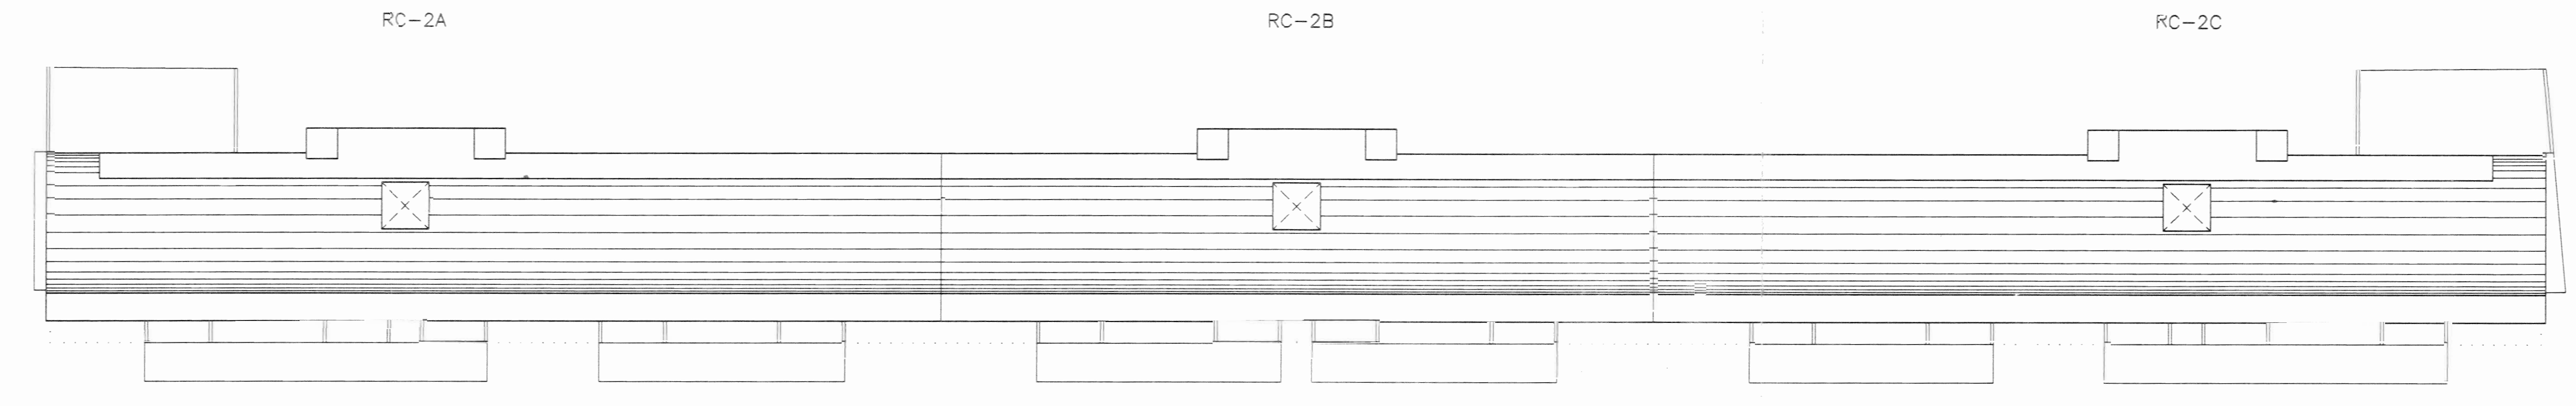

RC-2/P.-C.

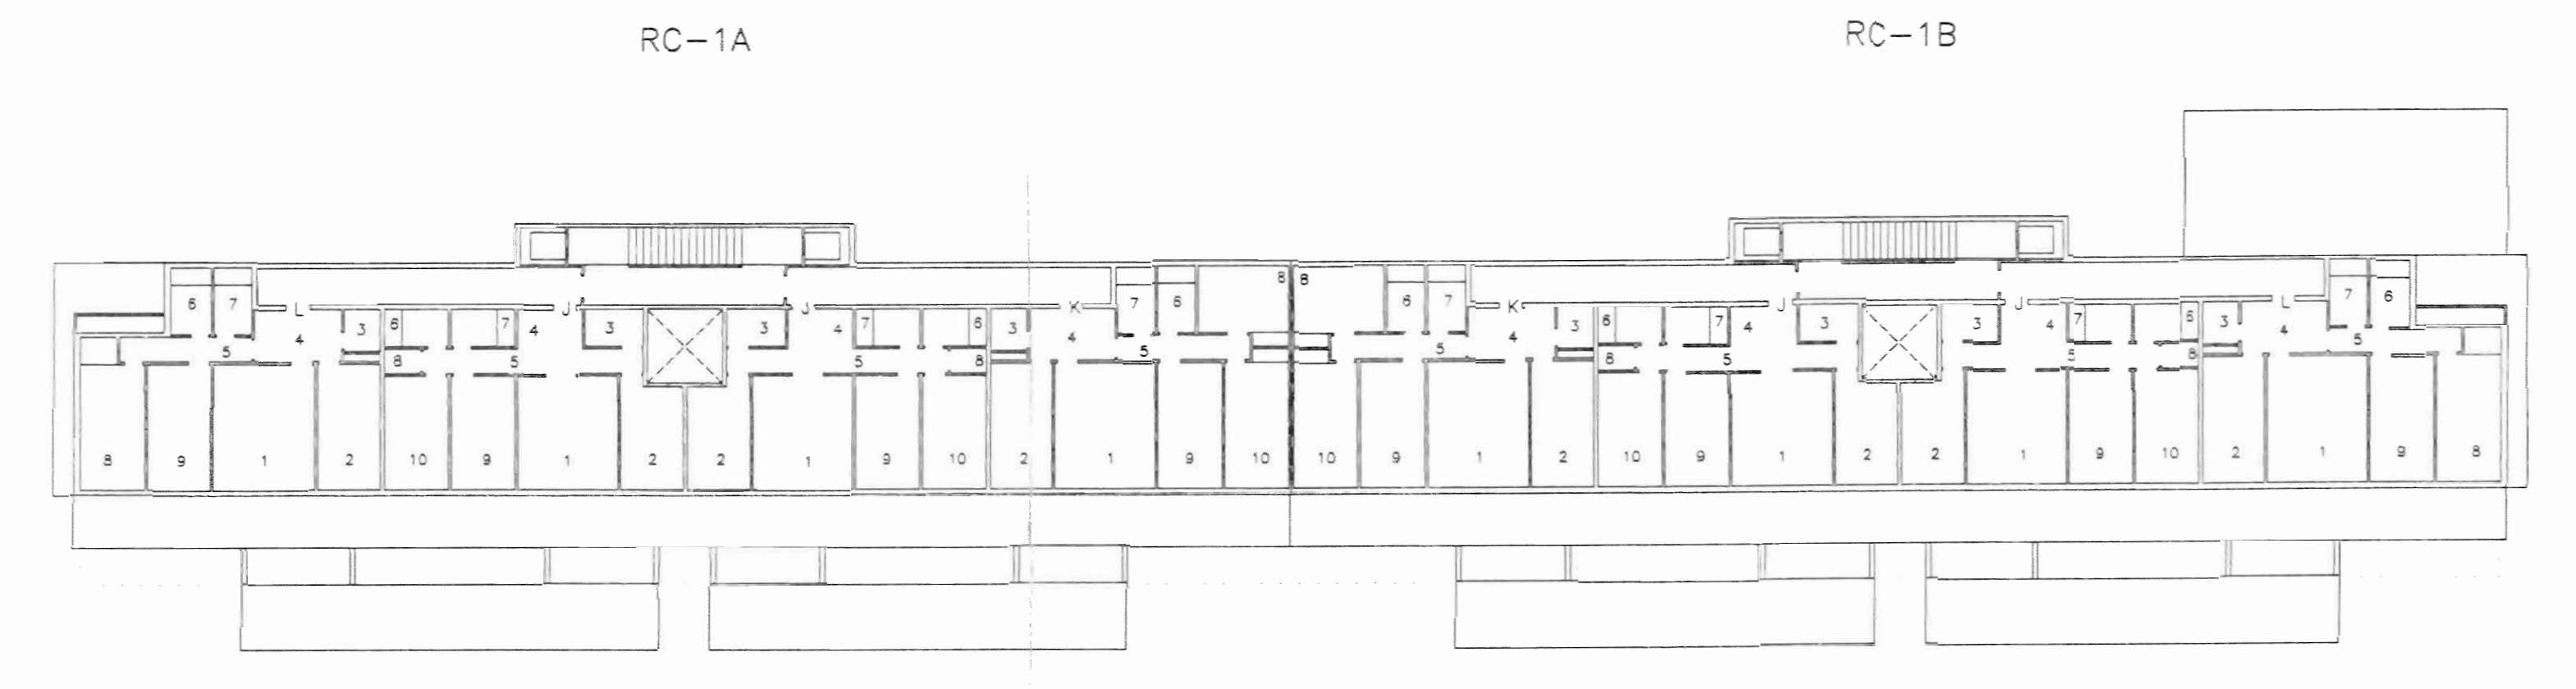

RC-1/P.-BC.

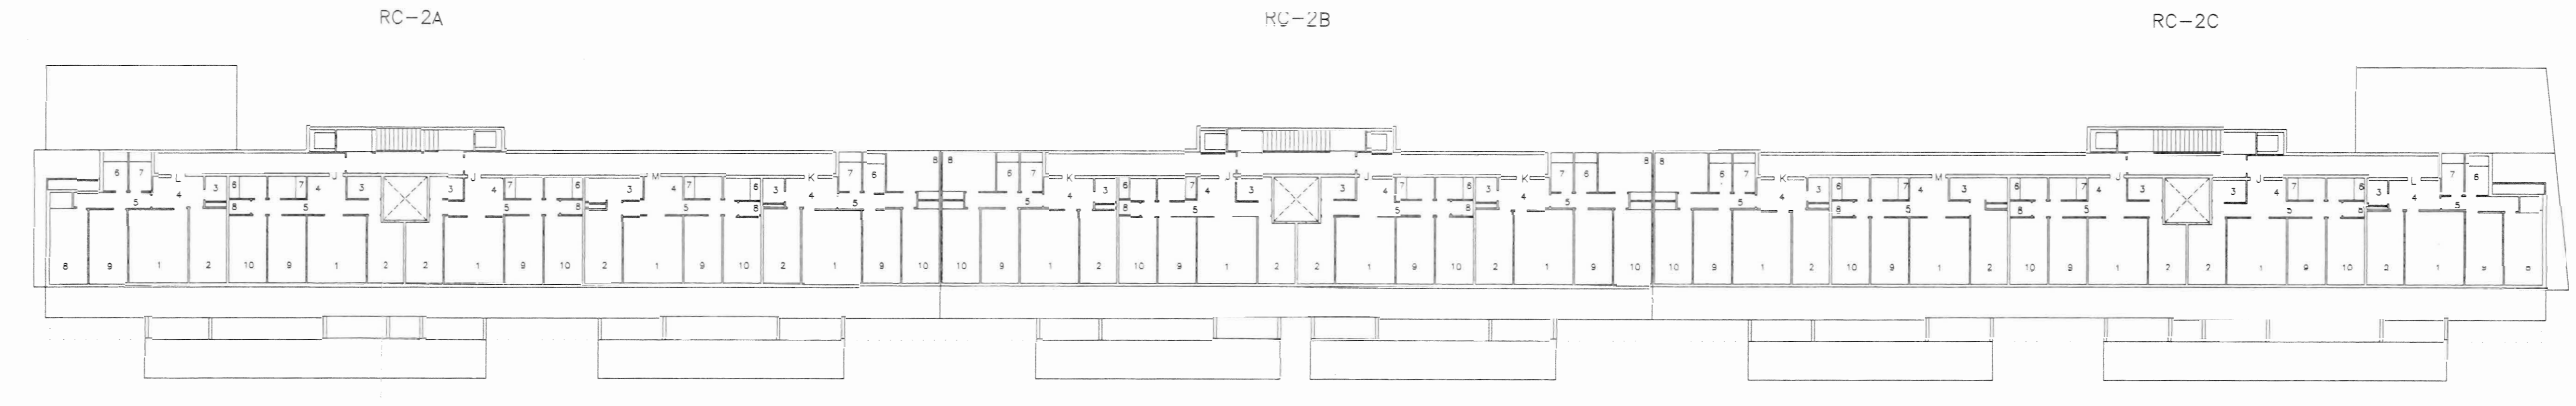

RC-2/P.-BC.

DPTO. DE ORDENACION DEL TERRITORIO Y MEDIO AMBIENTE	AYUNTAMIENTO VITORIA GASTEIZ U.D.A.L.A.	INGURUGIROAKO ETA LURRALDE ANTOLAKUNTZARAKO SAILA
SERVICIO DE PLANEAMIENTO Y GESTION URBANISTICA	AYUNTAMIENTO VITORIA GASTEIZ U.D.A.L.A.	HIRIGINTZA PLANEAMENDU ETA GESTIORAKO ZERBITZUA
PROYECTO: EDIFASMOA:	PLAN ESPECIAL DE REFORMA INTERIOR N°S - "FERROCARRIL".	FECHA: EGDNA: MARZO -94
SITUACION: LEXUA:	VITORIA - GASTEIZ	PLANO N°: PLANU ZR.
EMPLAZAMIENTO: KOKAMENDUA:	RIOJA-COMANDANTE IZARDUY-MARQUES DE URQUIJO-CORAZONISTAS-SENDA-TRASERAS DE MANUEL IKAUIER.	P-3.7
PLANO: PLANUA:	ESTADO PROYECTO: EDIFICIOS RESIDENCIALES (RC-1 y RC-2) DIST. ORIENTATIVA DE LAS PLANTAS : BAUCUBIERTA Y CUBIERTA	ESCALA: ESKALA: 1:250
DIRECTOR DE EQUIPO: ARQUITECTO: EDUARDO IZABENA U.S. LA PLM.	ARQUITECTOS COLABORADORES: JUAN ALFONSO BUSTO ALFONSO, ROBERTO EDELLA ABATUA, MIGUEL ANGEL GARCIA DIAZ, JESUS MARCOS EGIO.	INGENIERO DE CAMINOS: <i>[Signature]</i>