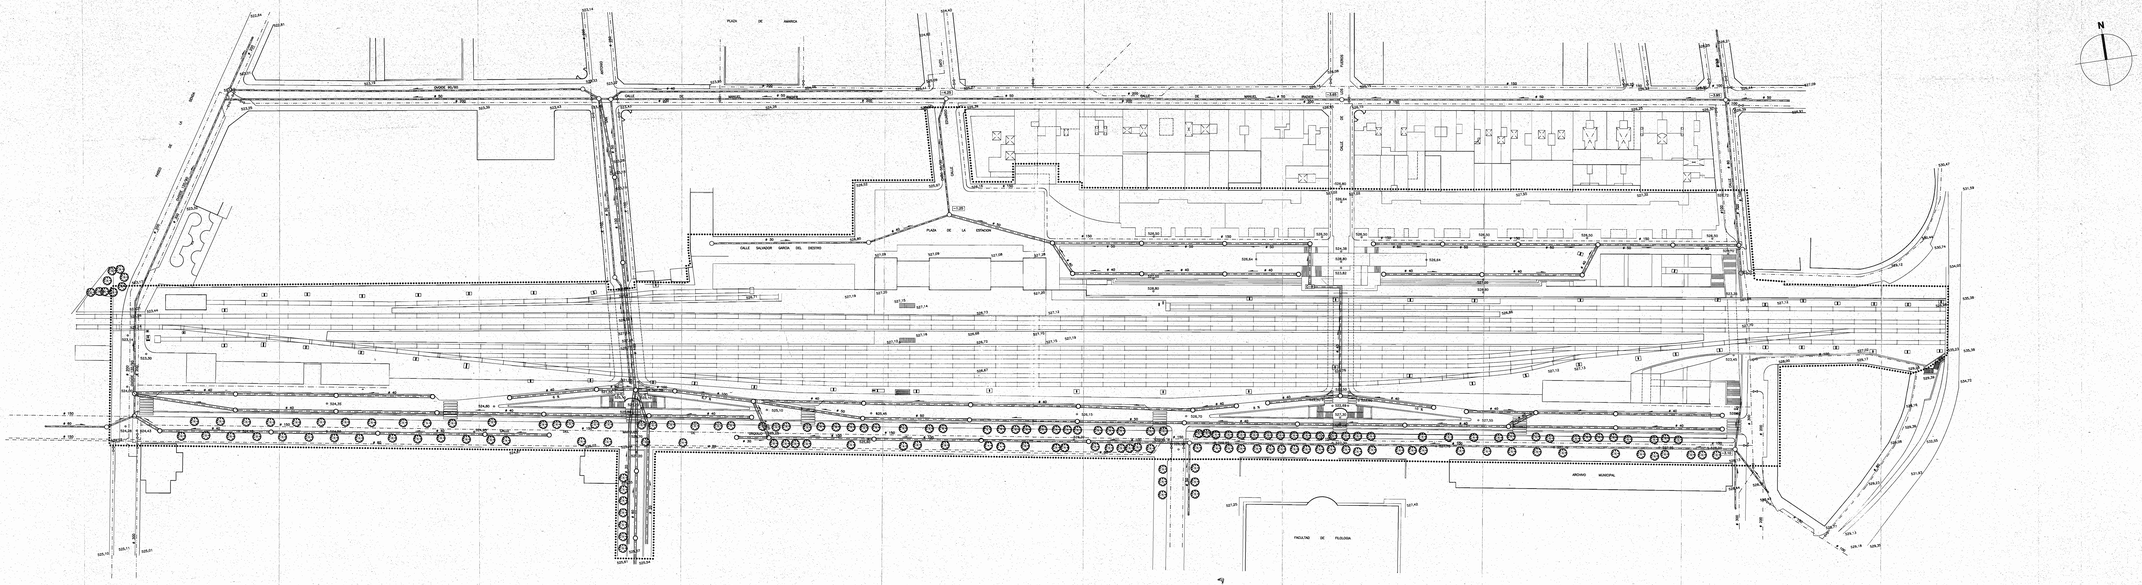

DELIMITACION PERI – 5

RED DE AGUA ACTUAL

RED DE AGUA PROYECTADA

LLAVE DE PASO

RED DE SANEAMIENTO ACTUAL

RED DE SANEAMIENTO PROYECTADA

ARQUETA ACTUAL

ARQUETA PROYECTADA

DPTO. DE ORDENACION DEL TERRITORIO VIVIENDA Y MEDIO AMBIENTE	VITORIA GASTEIZ	INGURUGIROAKO ETA LURRALDEAREN ANTOLAMENDUKO SAILA
SERVICIO DE PLANEAMIENTO Y GESTION URBANISTICA		HIRIGINTZA PLANEAMENDU ETA GESTIORAKO ZERBITZUA

PROYECTO: ESTAMPA: PLAN ESPECIAL DE REFORMA INTERIOR Nº 5 – "FERROCARRIL"	FECHA: ESTAMPA: MARZO-94
SITUACION: LEYGA: VITORIA – GASTEIZ	PLANO Nº: PLANO ED: P-5.1
EMPLAZAMIENTO: KOKAPENA: RIOJA–COMANDANTE IZAROJY–MARQUES DE URQUIJO–CORAZONISTAS–SENDA–TRASERAS DE MANUEL IRADIER.	
PLIEGO: PLANA: ESTADO PROYECTO: REDES DE AGUA Y SANEAMIENTO.	ESCALA: ESKALA: 1:500

DIRECTOR DE OBRAS: ARQUITECTO COLEGIADO TAKOAKIE VE LA PORTA.
ARQUITECTOS COLABORADORES: JOSE LUIS DE ANDRES ALDAZ, ROBERTO CEVALLE MARTIN, JOSE MARIA GARCIA ALONSO, JESUS MARTIN TEJEDO.

INGENIERO DE CAMINOS: