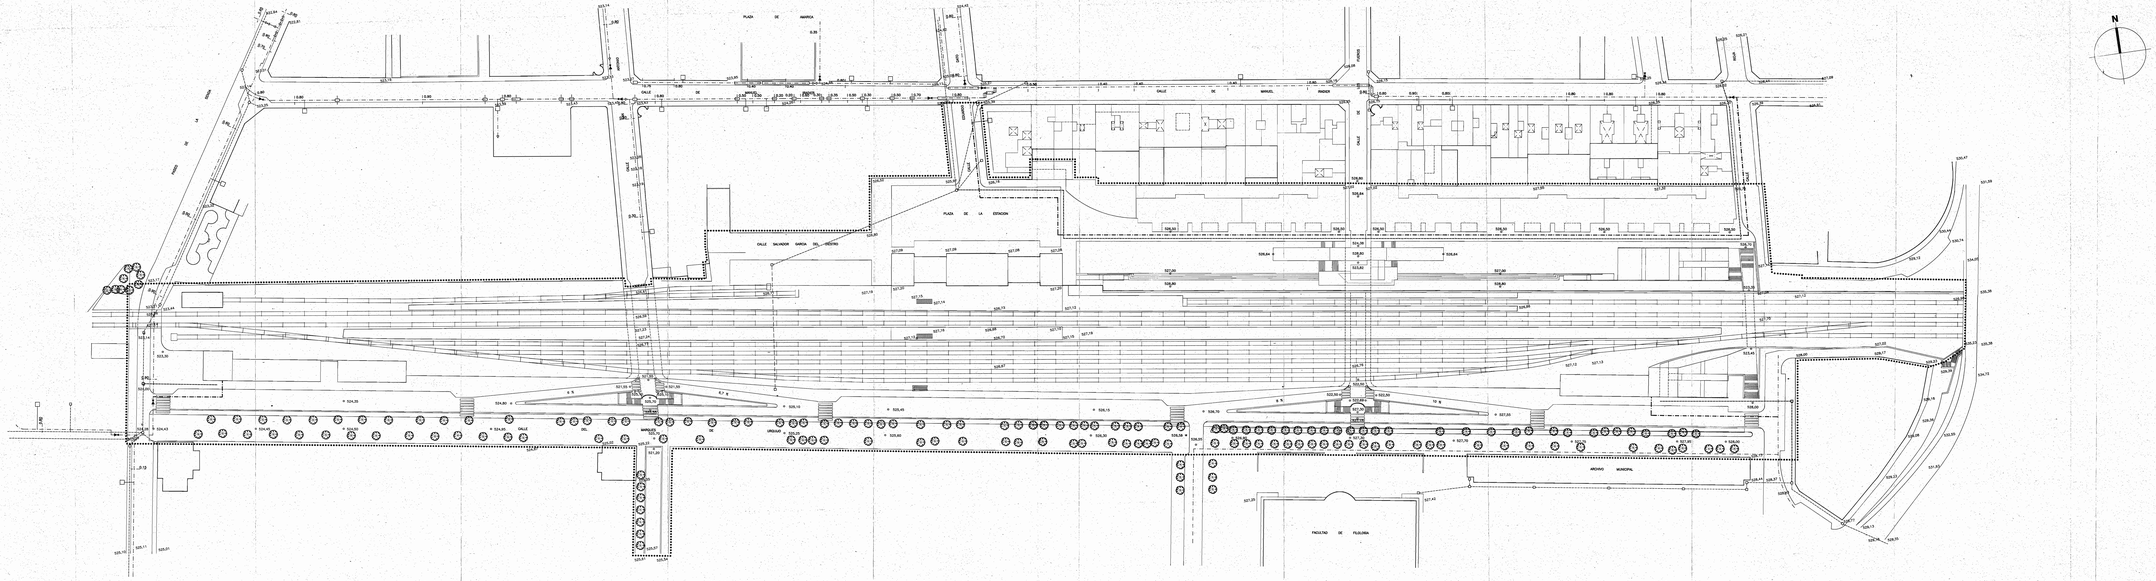

- DELIMITACION PERI - 5
- RED DE GAS ACTUAL
- RED DE GAS PROYECTADA
- VALVULA DE SECCIONAMIENTO
- VALVULA DE SECCIONAMIENTO
- REDUCTOR DE SECCION
- ARQUETA DE ACOMETIDA
- TRAMOS DE SOLDADURA
- RED DE TELEFONOS ACTUAL
- RED DE TELEFONOS PROYECTADA
- RED AEREA DE TELEFONOS
- ARQUETA

DPTO. DE ORDENACION DEL TERRITORIO Y MEDIO AMBIENTE SERVICIO DE PLANEAMIENTO Y GESTION URBANISTICA	Imagen VITORIA GASTEIZ	INGURUGIROAKO ETA LURRALDEAREN ANTOLAMENDUKO SAILA HIRIGINTZA PLANGINTZEKO ETA GESTIOARAKO ZERBITZUA
PROYECTO ESTUDIO:	PLAN ESPECIAL DE REFORMA INTERIOR UA-5 — "FERROCARRIL"	FECHA: MARZO-94
SITUACION LUGAR:	VITORIA — GASTEIZ	PLANO NR. PLANO: P-5.2
EMPLAZAMIENTO NOMBREDEL:	RIOJA—COMANDANTE IZAROLY—MARQUES DE URQUIJO—CORAZONISTAS—SENDA—TRASERAS DE MANUEL IRADIER	
PLANO PLANOA:	ESTADO PROYECTO: REDES DE GAS Y TELEFONO	ESCALA ESKALA: 1:500
DIRECTOR DE ESTUDIO: ARQUITECTO ARQUITECTO DE ORDENACION:	CUARTEL TORRECILLA DE LA PEÑA, JOSE MARIA BUENO BLANCO, ROBERTO ORCILLA MARTIN, JOSE MARIA ALONSO DE LA PEÑA, PEDRO MARCOS DIAZ.	
INGENIERO DE CAMINOS:		