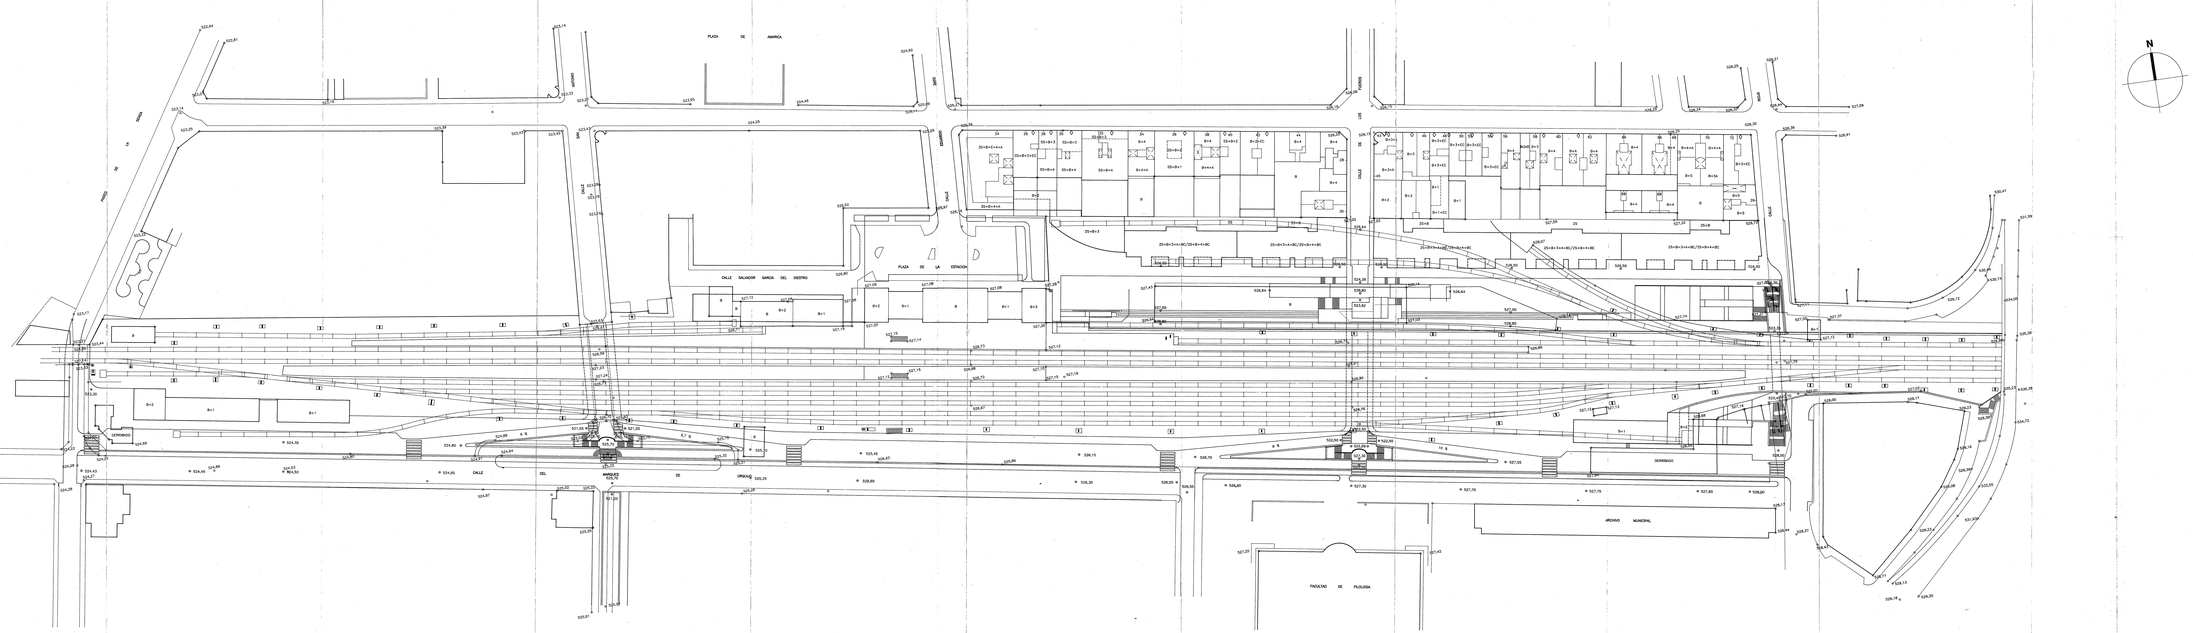

DELIMITACION PERI – 5

DPTO. DE ORDENACION DEL TERRITORIO Y MEDIO AMBIENTE		INGURUGIROAKO ETA LURRALDE ANTOLAMUNTZARAKO SAILA
SERVICIO DE PLANEAMIENTO Y GESTION URBANISTICA	VITORIA GASTEIZ	HIRIGINTZA PLANEAMENDU ETA GESTIORAKO ZERBITZUA

PROYECTO: ESTAMOA: PLAN ESPECIAL DE REFORMA INTERIOR Nº 5 – "FERROCARRIL".	FECHA: DATA: MARZO–94
SITUACION: LEKUA: VITORIA – GASTEIZ	PLANO Nº: PLANO ZK: P–6
EMPLAZAMIENTO: EGINADIZKIA: RIOJA–COMANDANTE IZAROLY–MARQUES DE URDAJO–CORAZONISTAS–SENDA–TRASERAS DE MANUEL IRADIER.	
PLANO: PLANOA: ESTADO PROYECTO: SUPERIPOSICION.	ESCALA: ESKALA: 1:500

DIRECTOR DE EQUIPO, ARQUITECTO: EDUARDO TABUENCA DE LA PEÑA.
ARQUITECTOS COLABORADORES: ROBERTO OCELLA MARTIN.
ROBERTO ALONSO ALONSO.
INGENIERO DE CAMINOS: JESUS MARCOS GOIKI.