


LEGENDA - LEYENDA

- Zona Verde, Parque Urbano: Sistema General
- Zona Verde: Jardines y Areas de Juego Sistema Local
- Espacios Libres y Zonas Estanciales
- Equipamiento
- Equipamiento Compartido
- Residencial Colectiva VPO
- Residencial Colectiva Tasada
- Residencial Colectiva Libre
- Residencial Ciudad Jardín Libre
- Residencial Unifamiliar
- Terciario
- Productivo
- Servicios Urbanos
- Alojamientos Dotacionales
- Ámbito**

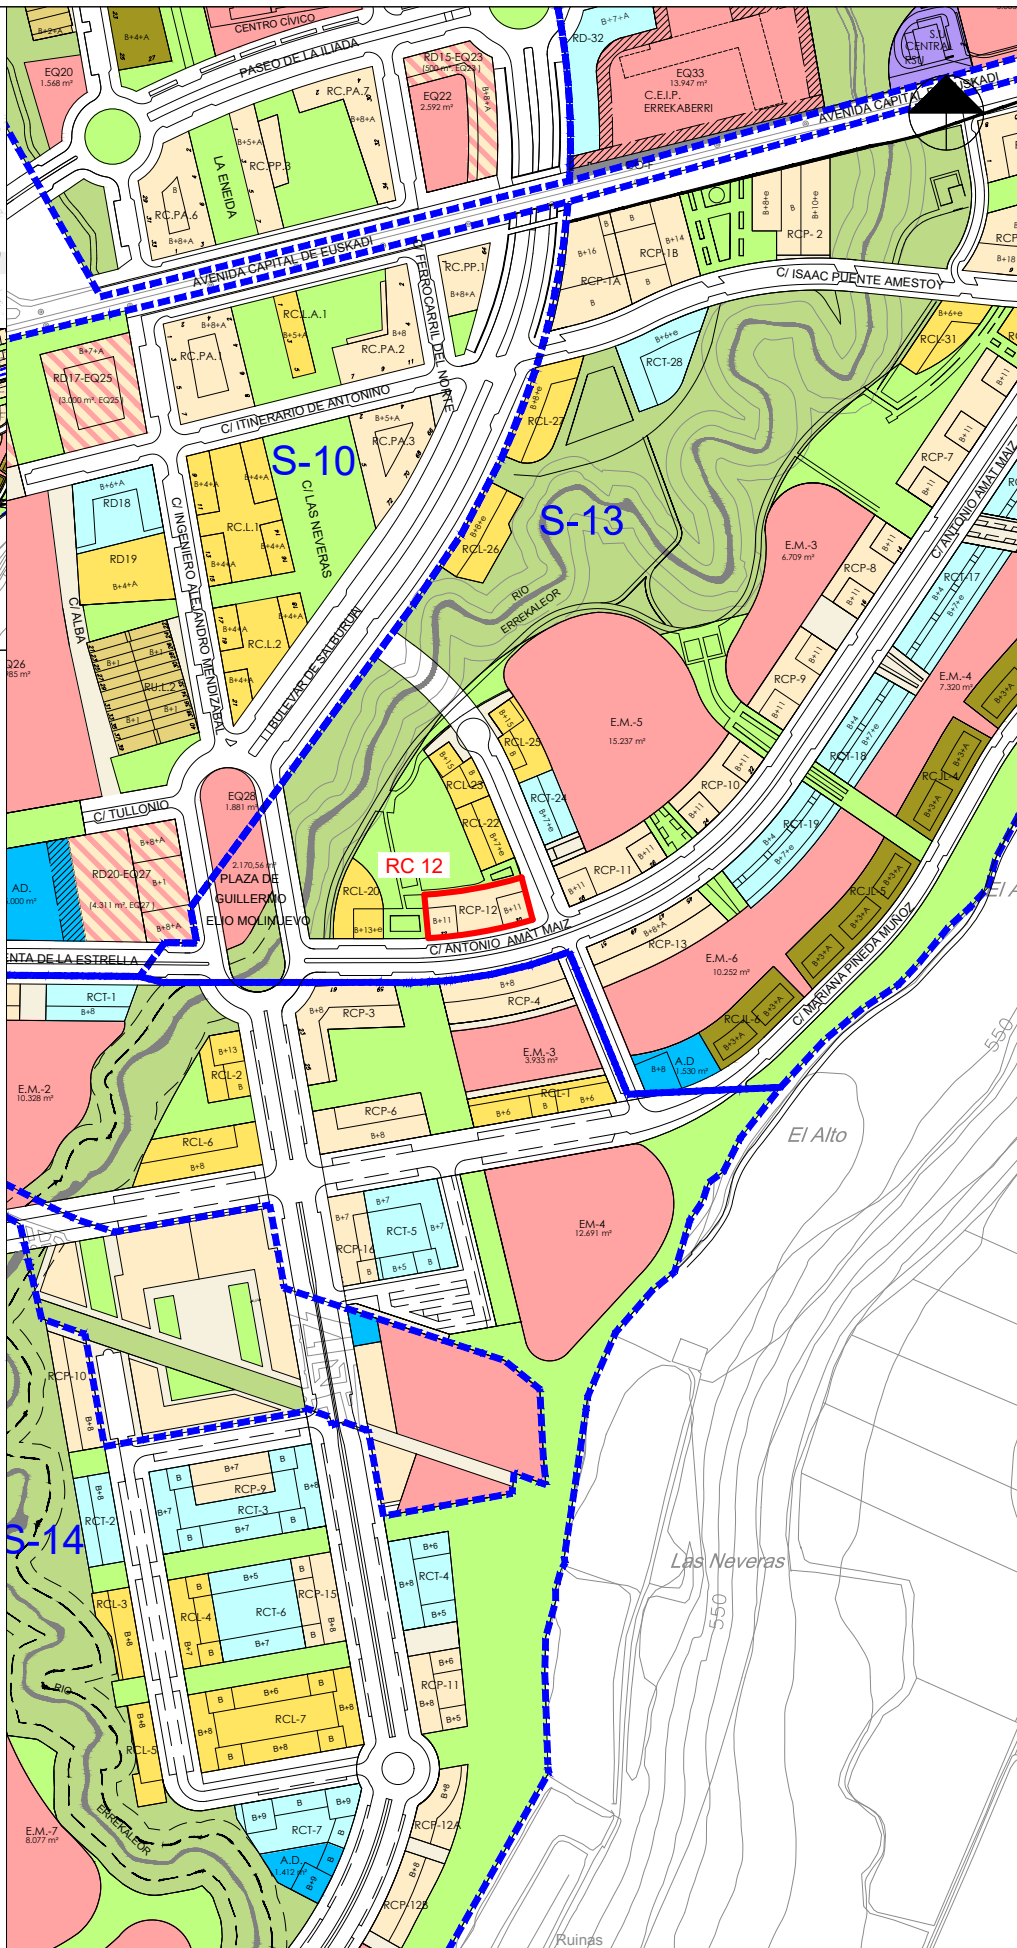

PARCELA	Nº	SUPERFICIE (m2)	EDIFICABILIDAD SOBRE RASANTE				EDIFICABILIDAD BAJO RASANTE	MODALIDAD	ALTURA MÁXIMA EDIFICACIÓN	Nº MÁXIMO VIVIENDAS
			TERCIARIO	RESIDENCIAL	APARCAMIENTO	TOTAL				
RC-12		2.113,96	400	7.560,00		7.960,00	4.228,00	VPO	B+11	101

PARCELA RC 12 SECTOR 13 "LARREIN"

Sistema de Información Geográfico
VITORIA-GASTEIZko
Geografiko-a Informazio Sistema
QGIS 3.4.8 Madeira

Koordenatu sistema Sistema de coordenadas	UTM-ETRS89	data Fecha	Noviembre 2020-ko Azaroa	Jatorrizko formatua Formato original	A3	Eskala Escala	-	Izena Nombre	RC12_SECTOR13.PDF
--	-------------------	---------------	--------------------------	---	-----------	------------------	---	-----------------	-------------------



**Ensanche 21
Zabalguenea**