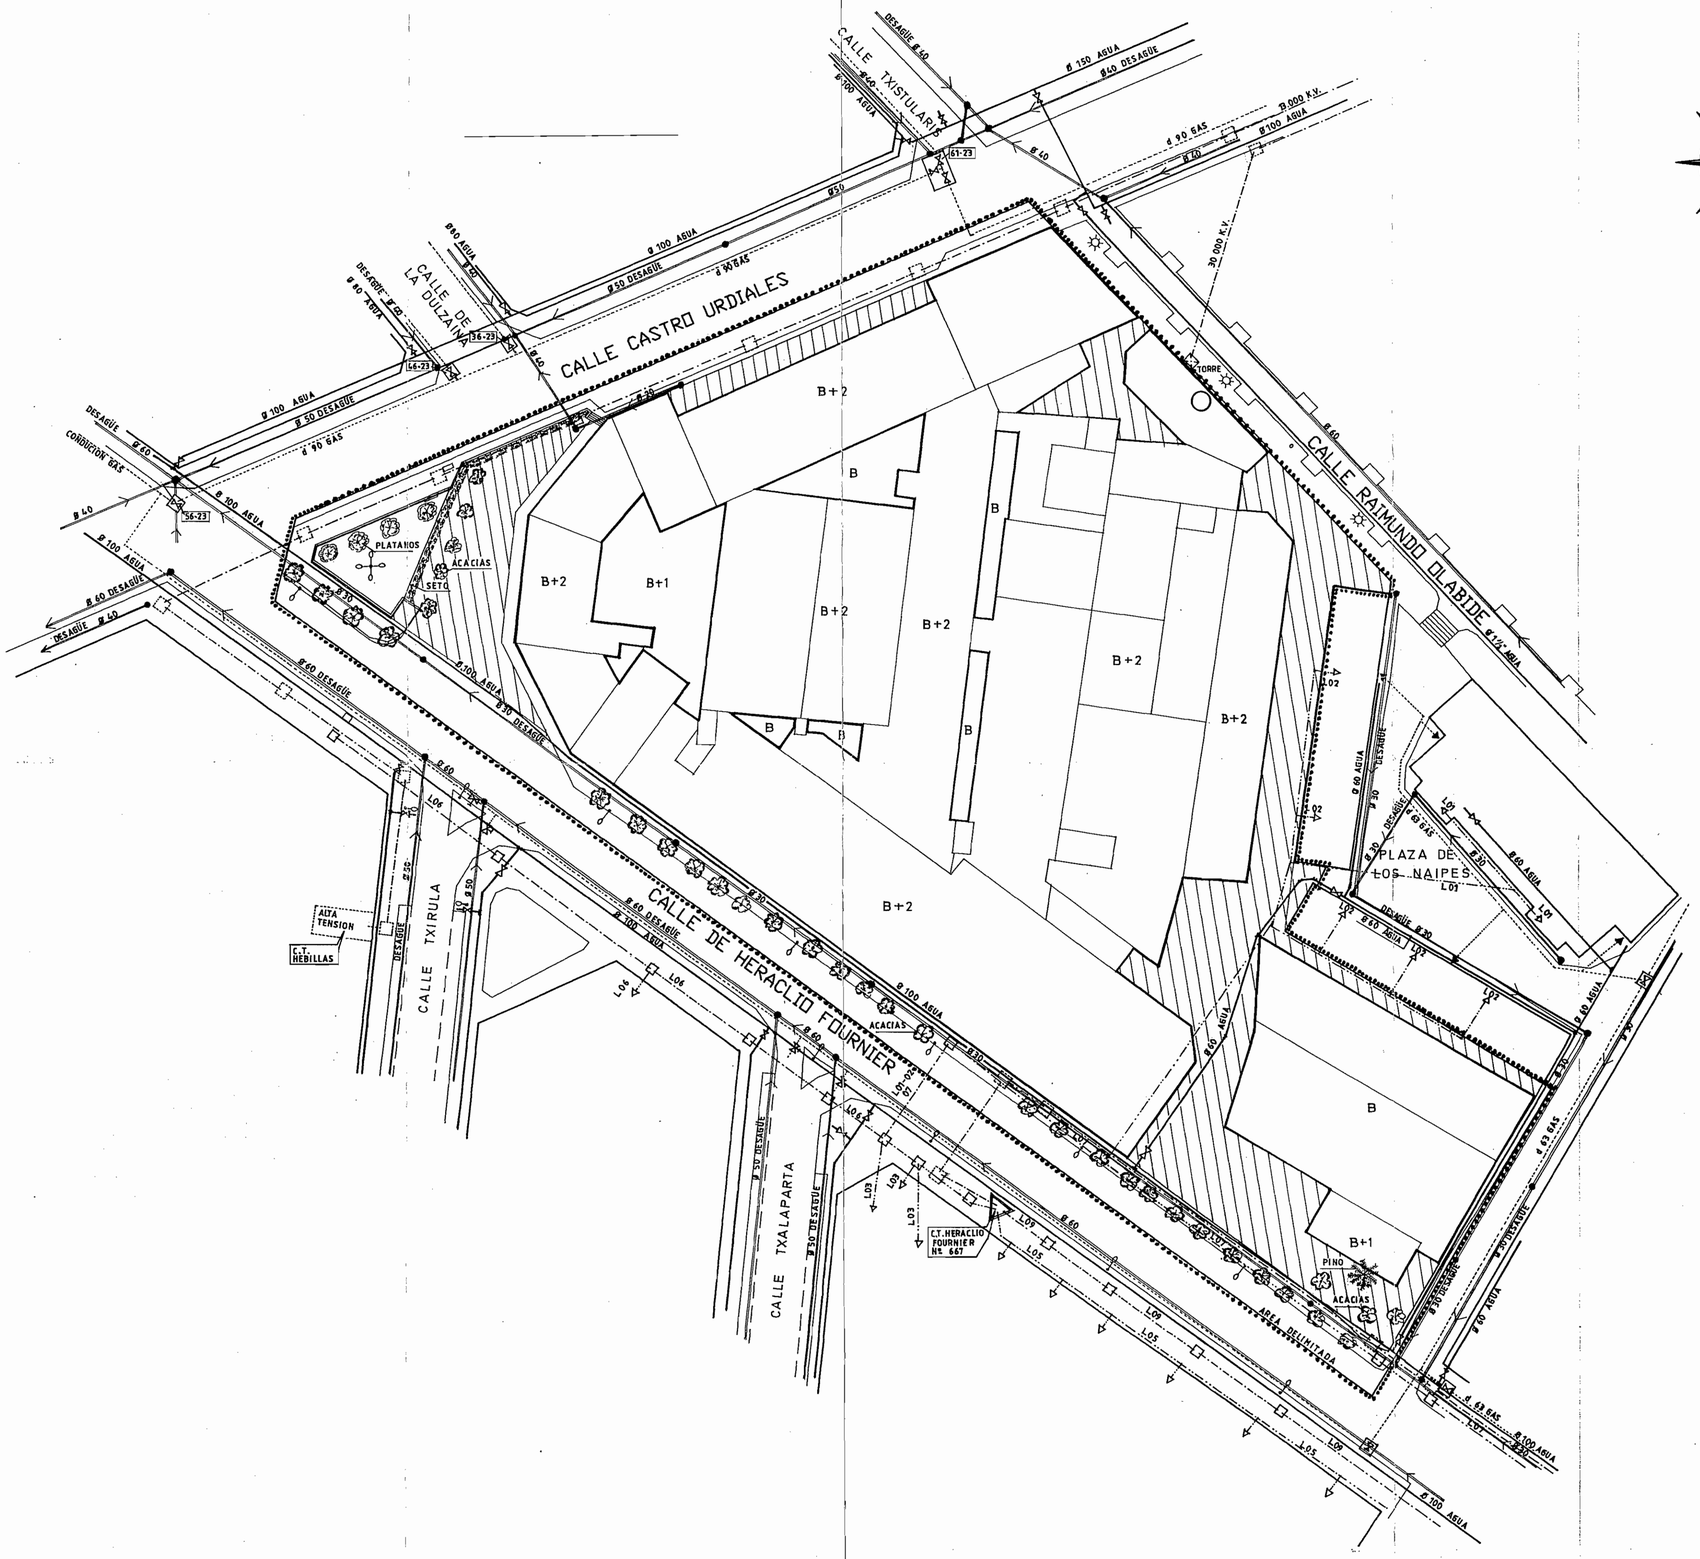

Signos convencionales (infraestructura)

- VEGETACION (árboles)
- ILUMINACION (farolas)
- TUBERIA DESAGUE
- ARQUETA Y CONDUCION DE GAS
- CONDUCION DE AGUA
- INST. ALTA TENSION
- INST. BAJA TENSION
- DELIMITACION
- ZONAS SOBRES PRIVADAS

COLEGIO DE ARQUITECTOS VASCO NAVARRO
DELEGACION EN ALAVA
VISADO
VITORIA
22 ENE. 1993
EL ARQUITECTO DE VISADO

INFORMACION Y REGISTRO ARQUITECTURA
22 ENE. 1993

	Fecha	Nombre
Dibujado	26-11-1.992	J.MIGUEL
Dibujado	18-1-1.993	,,

EXPEDIENTE Nº 3.107

ENRIQUE MARIMON ALAVA – ARQUITECTO– – VITORIA –

Escalas 1:500

PLAN ESPECIAL DE REFORMA INTERIOR NUMERO 9 "FOURNIER"

ESTADO ACTUAL

PLANO Nº 1