




Calle de Heraclio Fournier.

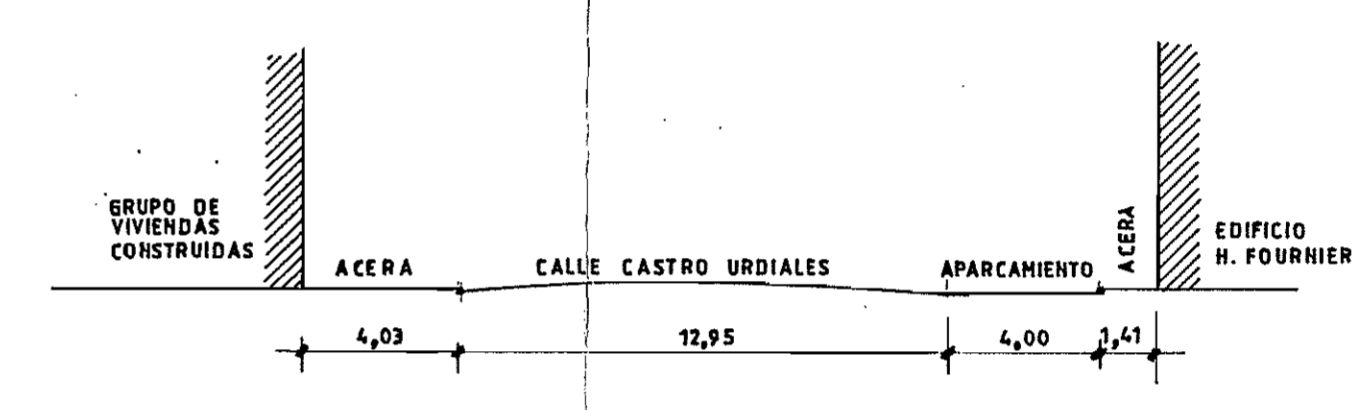

Calle Castro Urdiales

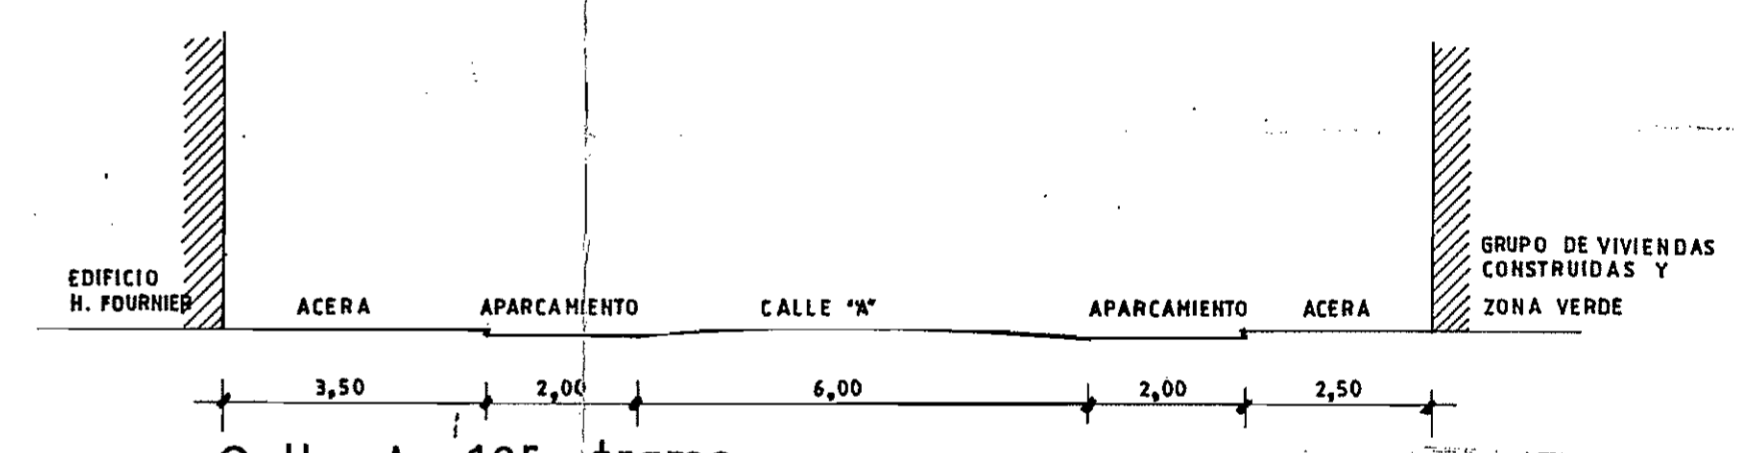

Calle A 1er tramo

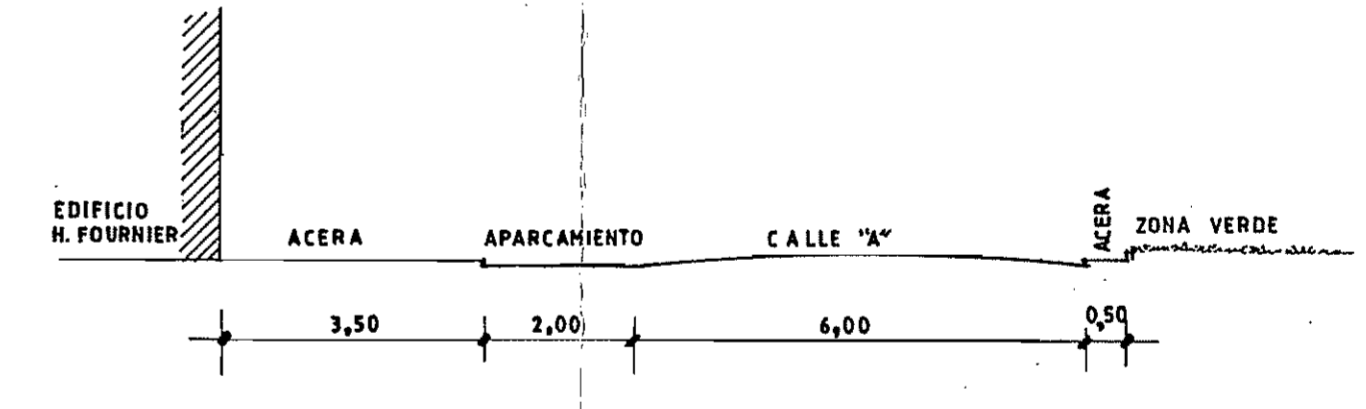

Calle A 2º tramo

SECCIONES DE CALLES

INFORMACION Y REGISTRO  
 ARGIBIDEAK HAZBEMATEA  
 22 ENE. 1993

COLEGIO DE ARQUITECTOS  
 VASCO NAVARRO  
 DELEGACION EN ALAVA  
 VITORIA  
 VISADO  
 22 ENE. 1993  
 EL ARQUITECTO DE VISADO

Fecha	Nombre	EXPEDIENTE Nº	ENRIQUE MARIMON ALAVA - ARQUITECTO-
Dibujado 26-11-1992	J.MIGUEL	3.107	
Dibujado 18-1-1993	JF		
Escala 1:500	PLAN ESPECIAL DE REFORMA INTERIOR NUMERO 9 "FOURNIER"		ESTRUCTURA RED VIARIA PLANO Nº 8