


- COMUNICACIONES Y TRANSPORTE**
GARRIO-OINARRIZKO AZPIESTRUKTURA
- RED VIARIA INTERURBANA
 - RED VIARIA URBANA
 - MIRKO BIDETASUN
 - RED FERROKARRILU
 - ESTACIONES TRANSPORTE
 - GARRIO-ESTACION
 - AEROPUERU
 - AEROPORTUA
 - AREAS APARCAMIENTO
 - ZONALDE PARDING
 - APARCAMIENTO PUBLICO
 - APARCAMIENTO ORGANO
- ZONAS VERDES Y ESPACIOS LIBRES**
ZONALDE BERDE ETA HUTSARTEAK
- ERREKIO PERIFERIKO
 - MIRKO PERIMETROAREN ZONALDE BERDE
 - PARDING URBANOS
 - MIRKO ZONALDE BERDE
 - ZONAS VERDES PUBLICAS
 - ZONALDE BERDE ORGANO
 - ZONAS VERDES PRIVADAS CATALOGADAS U EN AMBITO
 - ZONALDE BERDE PRIVATUA
 - ESPACIOS LIBRES DE USO PUBLICO
 - PARDING URBANOS
- EQUIPAMIENTOS COMUNITARIOS**
KOMUNITATEAREN ZAKO HORNI TURAK
- EDUKATIVO
 - HEZKORRU
 - UNIBERTSARIO
 - UNIBERTSITATEA
 - UNIBERTSITATEA
 - OSASUNALDEA
 - ASISTENZIAL
 - ASISTENZIALDEA
 - DEPORTIBO
 - HELEZKOA
 - KULTURAL
 - KULTUR HORNI TURAK
 - ESPEKTAKULO
 - KONZERTU
 - ADMINISTRACION Y PEQUEÑOS SERVICIOS URBANOS
 - ADMINISTRATEA ETA MIRIU SERBITZU PAKIAK
 - DEFENSA Y PROTECCION
 - DEFENSA ETA HERANAREN BARRUTIA
 - RELIGIOSO
 - ERLIGIOSENA
 - GENERIKO
 - GENERIKO
 - RECOMENDADO
 - REGIERO
- INFRAESTRUCTURAS Y GRANDES SERVICIOS**
AZPIESTRUKTURA SERBITZU HANDIAK
- INFRAESTRUKTURAS BASICAS
 - OINARRIZKO AZPIESTRUKTURA
 - GRANDES SERVICIOS URBANOS
 - MIRKO SERBITZU HANDIAK
 - CEMENTERIOS
 - MILERTIAK
- RESIDENCIAL**
EGONLEKURUA
- COLECTIVA
 - TARREKO
 - UNIFAMILIAR
 - FAMILI BARRU
 - ORDENANZA TIPO
 - AGINDU EREDA
 - MOA
 - MANTENIMIENTO ORDENACION ACTUAL
 - TEKNOLOGIA ERABILTZEAREN IRABURUA
 - REGIMEN COMPATIBILIDAD DE USOS
 - (4)
- PRODUCTIVO**
EMANKORRIA
- INDUSTRIA
 - INDUSTRIA
 - FAKTORIEN Y ALMACENES
 - LANTEGI ETA BILTOKIAK
 - ORDENANZA TIPO
 - AGINDU EREDA
- TERCIARIO**
HIRUGARRENKIKOIA
- COMERCIO Y MERCADOS
 - NEGOTZIAL ETA SALESORRETA
 - OFIZINAS Y BANCOS
 - BULEGOAR ETA BARKOAK
 - HOTELES Y RESIDENCIAS COMUNITARIAS
 - HOTELEK ETA BALDEO EGONLEKUA
- CATALOGO**
BATIMENDUEN
- PROTECCION INTEGRAL
 - BARRU OROKORRA
 - PROTECCION ESTRUCTURAL
 - BARRU ESTRUCTURAL
 - REHABILITACION RENOVACION
 - REHABILITAZIO BERRIKUNTZA
 - REHABILITACION RENOVACION CONSERVACION FACHADA
 - ADREKALDE IRANIKETA BERRIKUNTZA
- POLIGONOS UNIDADES ACTUACION Y SECTORES**
JARDUNALDI UNITATEAK
- VER PLANO B.3.4 AMBITOS ORDENACION Y GESTION
 - IRUS PLANO B.3.4 ERAKETA ETA GESTION LERUGINEAK
 - PERIMETRO URBANO DE LA CIUDAD
 - GASTEIZKO HIRIAREN PERIMETROA
- IDENTIFICACION DEL AMBITO**
- U.A
 - UNIDAD ACTUACION
 - MARBUPIE UNITATEA
 - PLANO ESPECIAL DE REFORMA INTERIOR
 - BARRU BERRIKUNTZA PLANTZINTZA BEREZIA

REVISORIA - Para hacer constar que este proyecto integra la documentación de modificación del Plan General de Ordenación Urbana de Vitoria-Gasteiz, en el ámbito de aplicación del artículo 17.2 del Real Decreto 1361/1987, de 19 de Mayo de 1987, publicado en el BOE nº 213 de 21 de Mayo de 1987.

EL JEFE DE SERVICIO DE PLANEAMIENTO

14

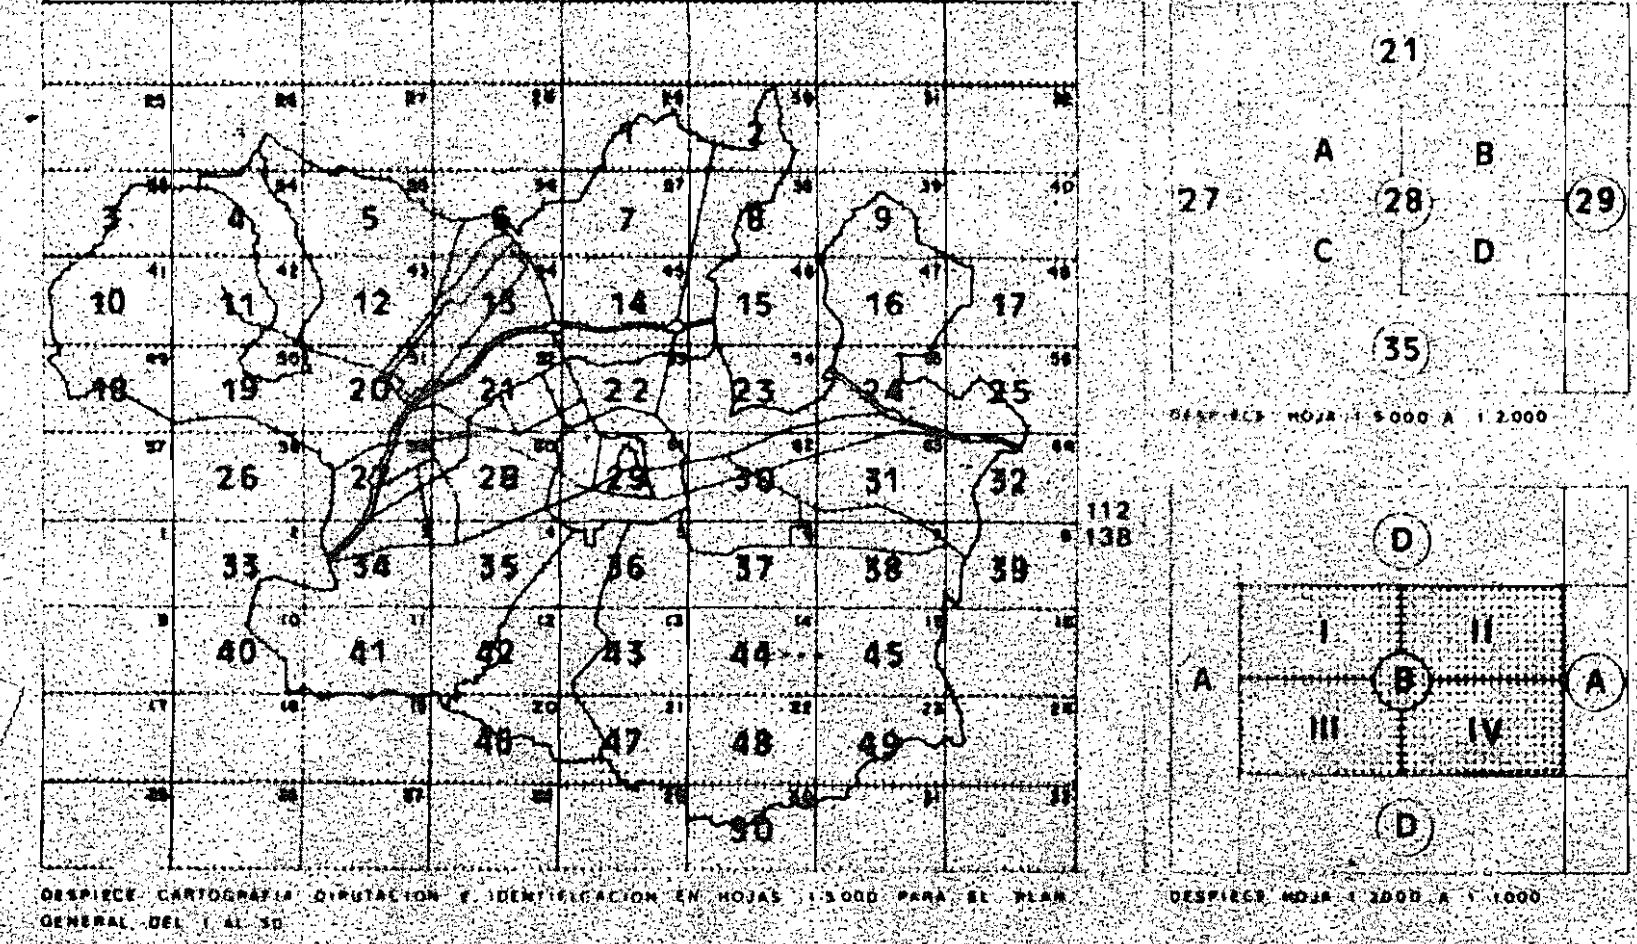

ESCALA 1:1000

EQUIDISTANCIA DE LAS CURVAS DE NIVEL 5m
ESCALA REDUCIDA DINAM 1:25000

PLANO REFUNDIDO DEL PLAN GENERAL DE ORDENACION URBANA			
Nº	EXPEDIENTE	APROBACION DEFINITIVA DECRETO FORAL Nº	FECHA ACTUALIZACION
33	ORDENACION DE LA PARCELA DE HERACLIO FOURNIER, S.A. PERI-9	108	12-2-91

AYUNTAMIENTO VITORIA GASTEIZ

VITORIA GASTEIZKO UDA

MODIFICACION PROPUESTA

PLAN GENERAL MUNICIPAL DE ORDENACION REFUNDIDO 1989

GASTEIZKO HIRIGINTZA ANTOLAMENDU OROKORRO

B-3.2-B ALINEACIONES Y CALIFICACION PORMENORIZADA
LERROKETAK ETA KALIFIKAPEN ZEHAZTUTA

112-61-D-III

29

DPTO. DE ORDENACION DEL TERRITORIO Y MEDIO AMBIENTE

INGURUGIROARAKO ETA ANTOLAKUNTZARAKO SAILA

SERVICIO DE PLANEAMIENTO Y GESTION URBANISTICA

VITORIA GASTEIZ U.D.X.L.A.

HIRIGINTZA PLANAMENDU ETA GESTIORAKO ZERBITZUA

PROYECTO: EGITASMOA: MODIFICACION DEL PLAN ESPECIAL DE REFORMA INTERIOR POLIGONO Nº 9. "HERACLIO FOURNIER"

SITUACION: LEKUA: VITORIA - GASTEIZ

EMPLAZAMIENTO: KOKAMENDUA: HERACLIO FOURNIER-JUAN BAUTISTA GAMIZ-PLAZA DE LOS NAIPES-RAMUNDO OLABIDE-CASTRO URDIALES.

PLANO: PLANUA: MODIF. PLAN GENERAL: ALINEACIONES Y CALIFICACION PORMENORIZADA. 29-DIII

ESCALA: ESKALA: 1:1.000

ARQUITECTO: EDUARDO TABUENCA DE LA PERA

14

