

DILIGENCIA - Para hacer constar que este plano integra la Documentación de Planeamiento del (a) Plan Especial "Manzana Hospital" en Vitoria-Gasteiz, a 22 Mayo 1998.

aprobado con carácter preliminar por Acuerdo de 15 Mayo 1998 adaptado el día 15 Mayo 1998 y publicado el día 17 Mayo 1998 en Vitoria-Gasteiz, a 22 Mayo 1998.


EL ARQUITECTO DE URBANISMO J. Tabuena EL JEFE DEL NEGOCIADO DE URBANISMO J. L. Zekana

aprobado con carácter preliminar por Acuerdo de 15 Mayo 1998 adaptado el día 15 Mayo 1998 y publicado el día 17 Mayo 1998 en Vitoria-Gasteiz, a 22 Mayo 1998.

EL ARQUITECTO DE URBANISMO J. Tabuena EL JEFE DEL NEGOCIADO DE URBANISMO J. L. Zekana

aprobado con carácter preliminar por Acuerdo de 15 Mayo 1998 adaptado el día 15 Mayo 1998 y publicado el día 17 Mayo 1998 en Vitoria-Gasteiz, a 22 Mayo 1998.

Plan 15-5-92 EL ARQUITECTO DE URBANISMO J. Tabuena EL JEFE DEL NEGOCIADO DE URBANISMO J. L. Zekana

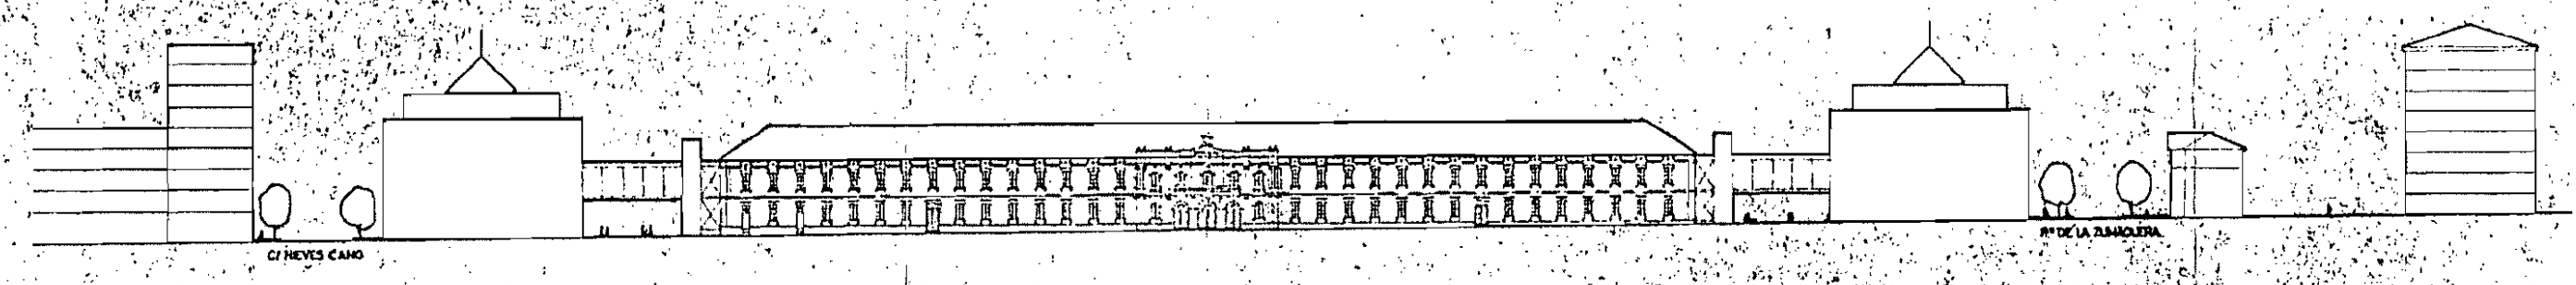

AYUNTAMIENTO DE VITORIA-GASTEIZ.		VITORIA-GASTEIZKO UDALA	
NEGOCIADO DE URBANISMO.		HIRIGINTZ EREMUA.	
PROYECTO EGIASMOTA	PLAN ESPECIAL "MANZANA DEL HOSPITAL MILITAR"	FECHA EGUNA	MARZO - 91
SITUACION LEKUA	VITORIA-GASTEIZ	PLANO Nº PLANU ZEKA	P-8
EMPLAZAMIENTO KOKAMENDUA	C/ NIEVES CANO, Pª ZUMAQUERA, C/ LUIS ORGAZ Y C/ COMANDANTE IZARDUY	ESCALA ESKALA	1:500
PLANO PLANUA	MODELO URBANO		

ARQUITECTO EDUARDO TABUENA DE LA PEÑA ARKITEKTOA