


DELIMITACION DEL SECTOR

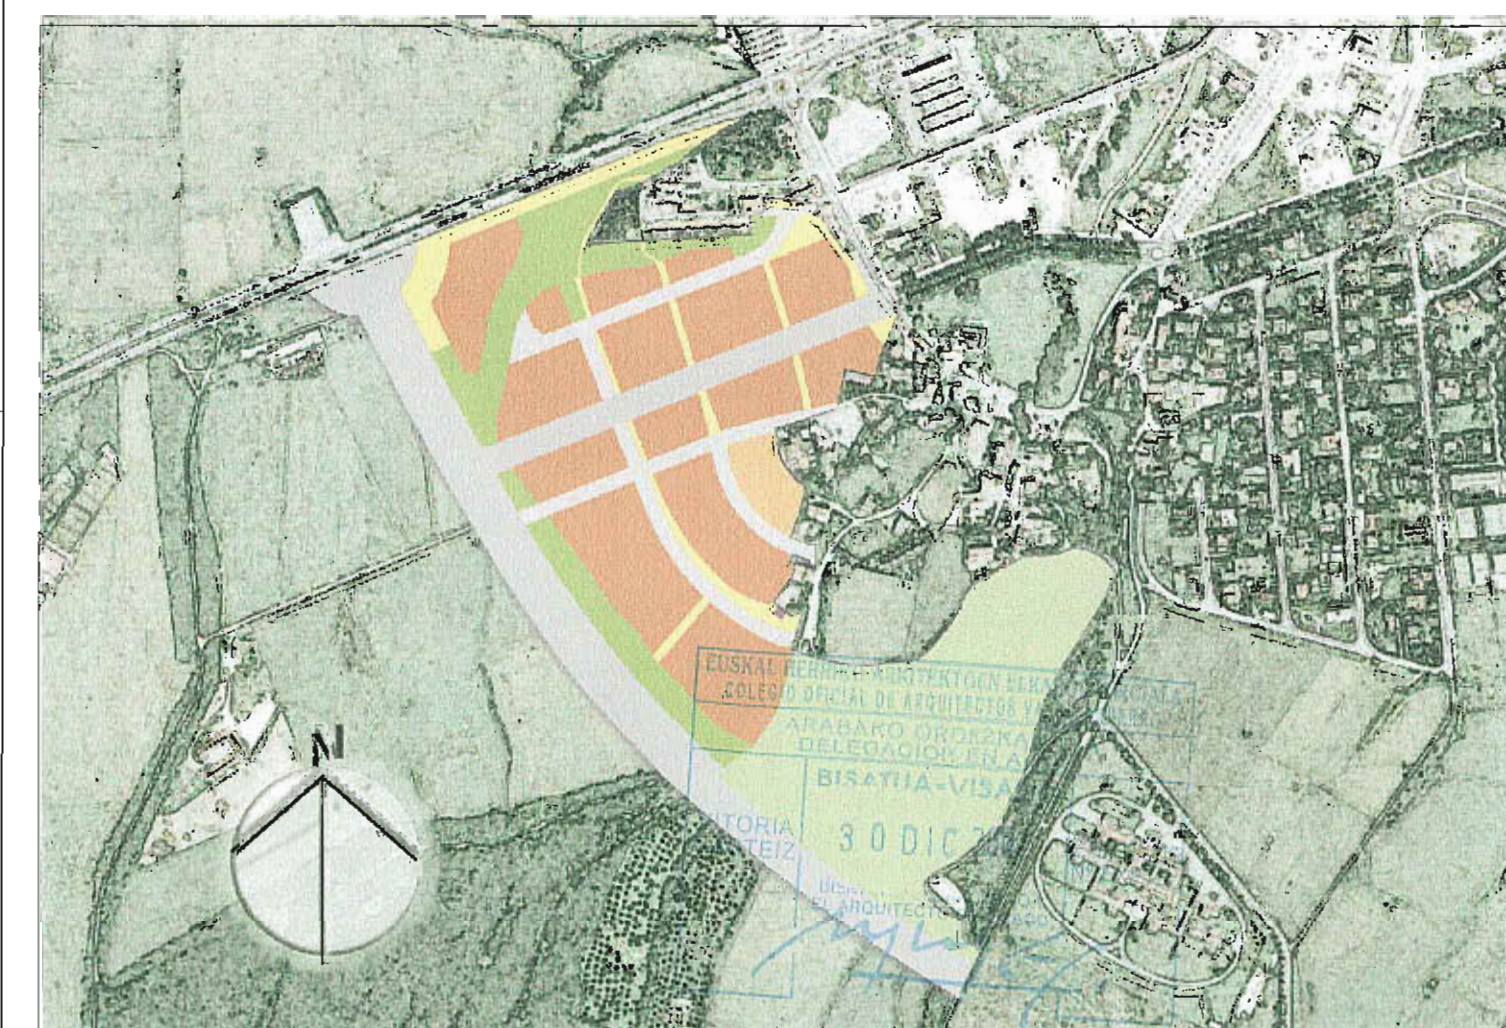

I-1

PLAN PARCIAL DE ORDENACION URBANA  
**"EL BOSQUE DE ARMENTIA"**  
 SECTOR 16 ARMENTIA (ESTE)  
 VITORIA-GASTEIZ

PLANO	SITUACION EN LA CIUDAD Y DELIMITACION DEL AMBITO	PLANJA
ESCALA	1:5.000	ESKALA
PROPIETARIO	ASOCIACION DE PROPIETARIOS DEL SECTOR Nº16 Y REGISTRO	JABEA
FECHA	10 ENE 2003	DATA
ARQUITECTOS	ANGEL LUIS BELLICÓ BOTELLA	ARKITEKTOAK
	JUAN ADRIAN BENO AGERO	
	PABLO CARRERON GIL	