



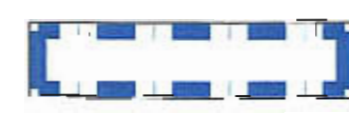

ESTUDIO DE ORDENACION URBANA  
 "EL BOSQUE DE ARMENTIA"  
 SECTOR 16 ARMENTIA OESTE  
 VITORIA-GASTEIZ  
 30 DIC 2002  
 PAU O CARRERA

 DELIMITACION DEL SECTOR

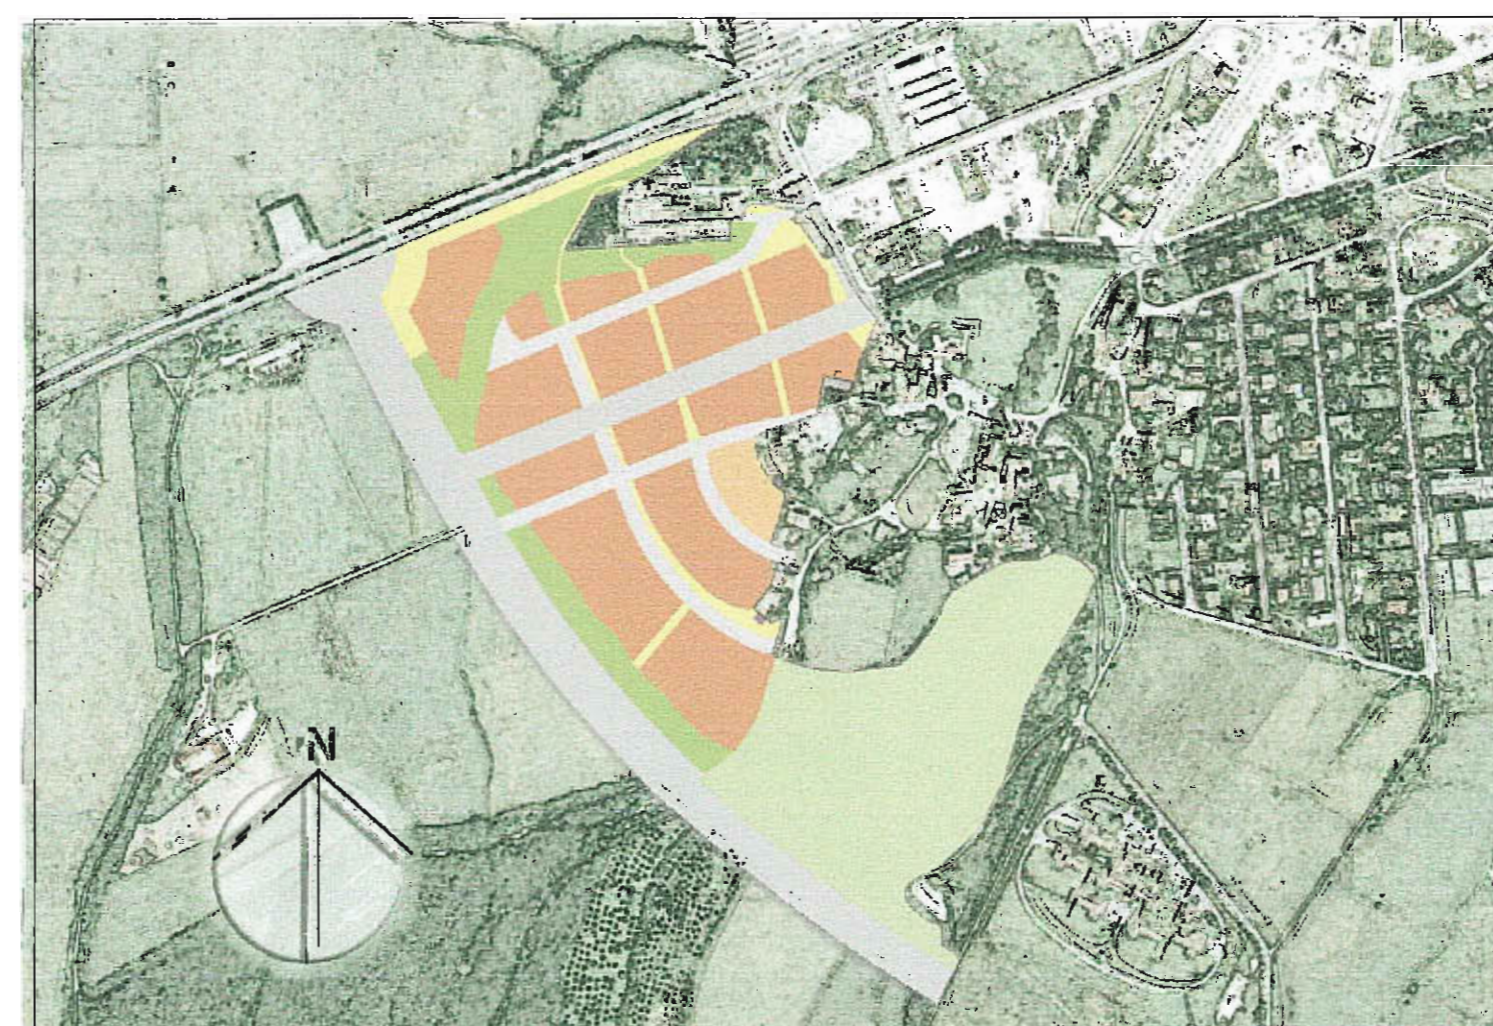

<b>PLANIFICACION DE ORDENACION URBANA</b> <b>"EL BOSQUE DE ARMENTIA"</b> <b>SECTOR 16 ARMENTIA OESTE</b> <b>VITORIA-GASTEIZ</b>	
PLANO	ESTADO ACTUAL TOPOGRAFICO, EDIFICACION Y USOS EXISTENTES
ESCALA	1:1.000
PROPIETARIO	ASOCIACION DE PROPIETARIOS DEL SECTOR Nº16
FECHA	DICIEMBRE 2002
ARQUITECTOS	 
ANGEL LUIS BELLIDO BOTELLA	JUAN ADRIAN BUENO AGERO