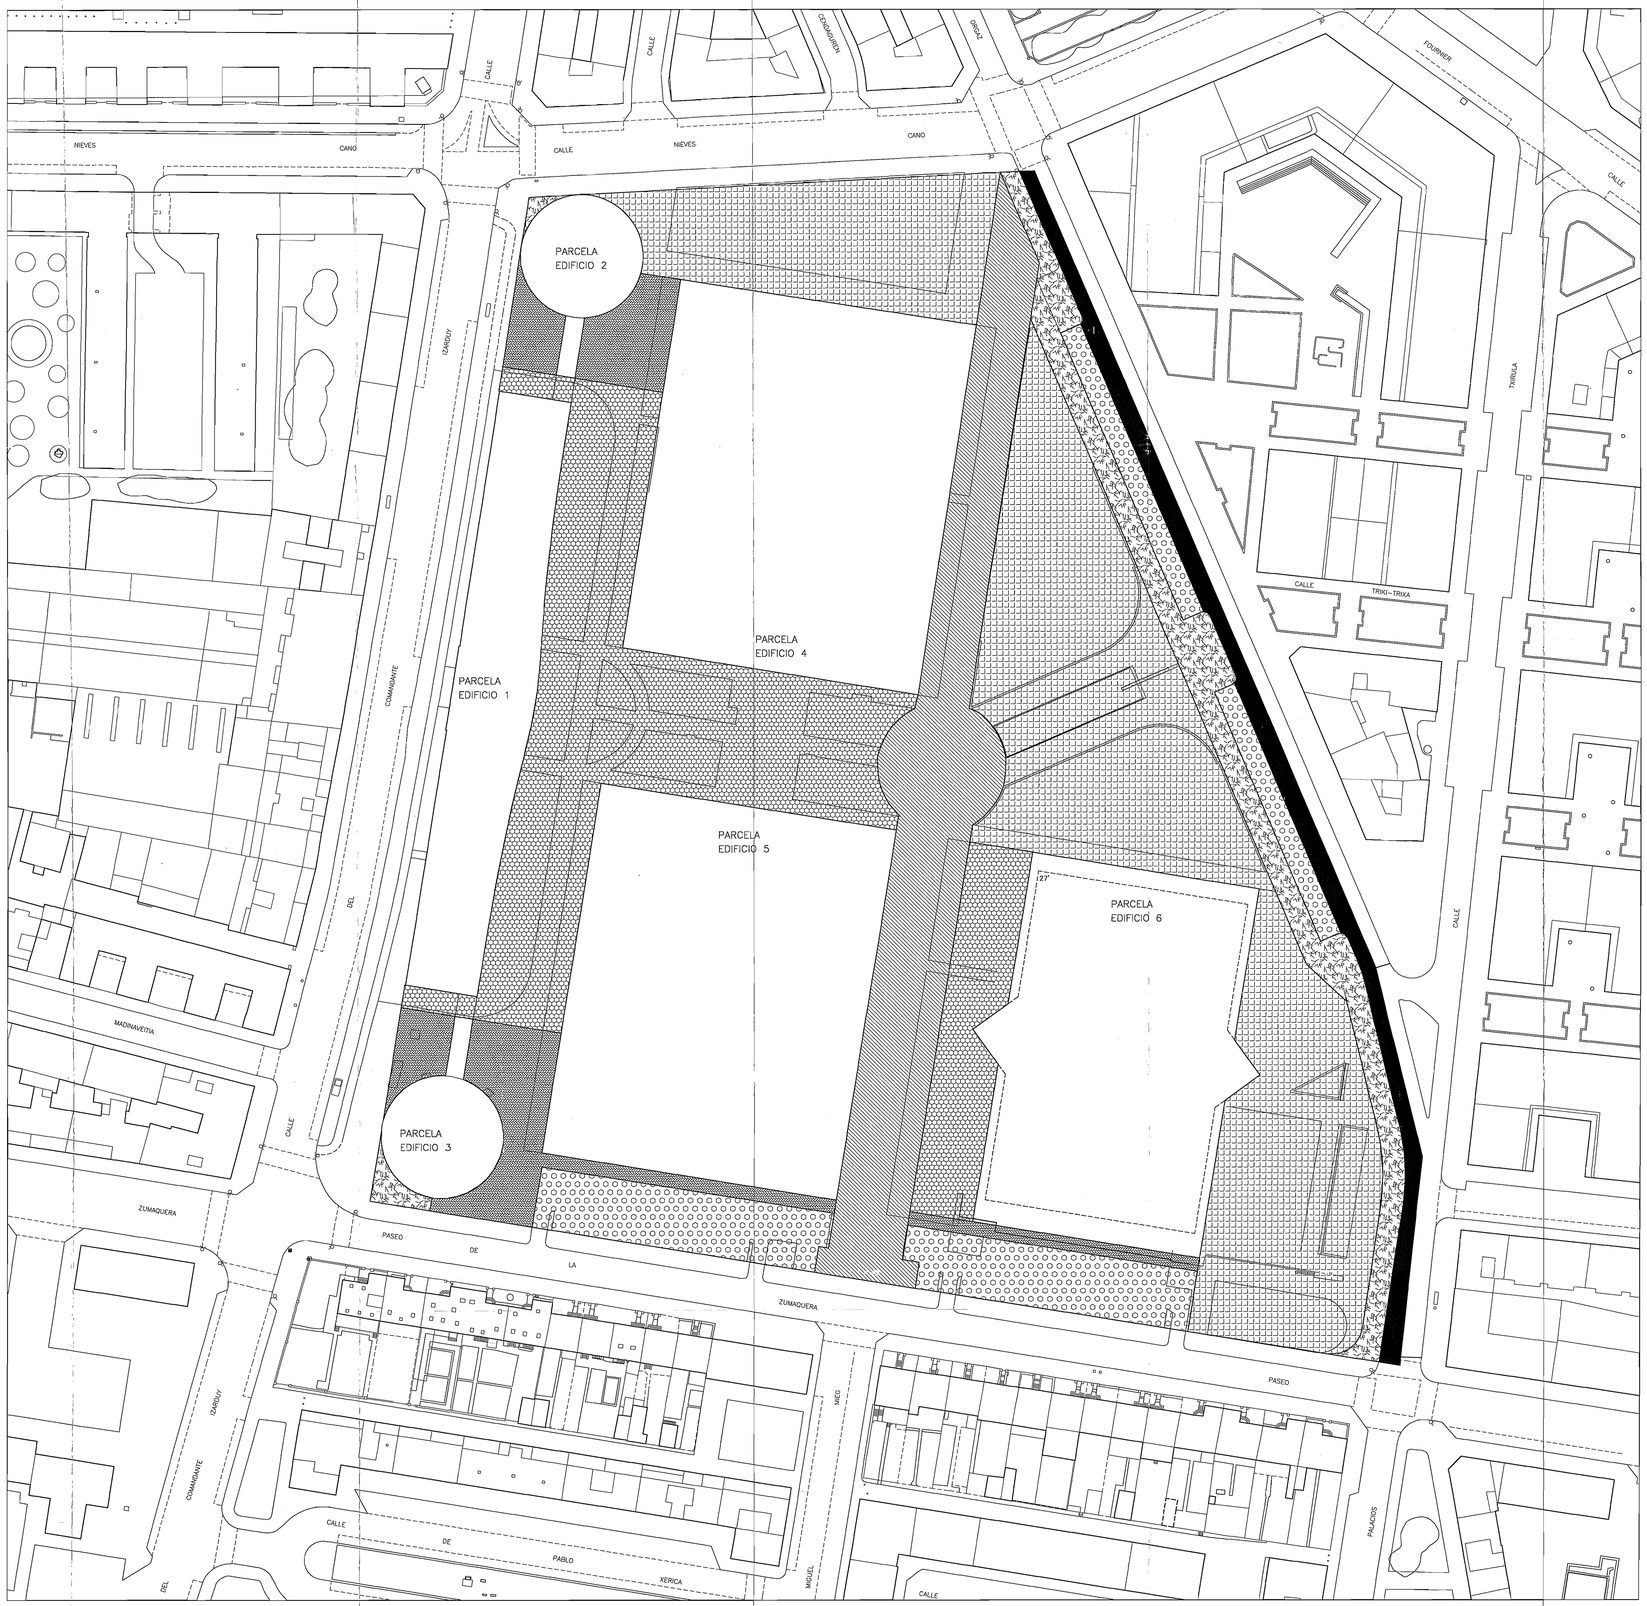

PARCELAS	SUPERFICIES
EDIFICIO 1	2.348,55 m2
EDIFICIO 2	664,49 m2
EDIFICIO 3	664,49 m2
EDIFICIO 4	6.057,15 m2
EDIFICIO 5	6.057,15 m2
EDIFICIO 6	4.317,12 m2
TOTAL	20.108,95 m2

SISTEMA VIARIO

RED VIARIA	1.158,60 m2
APARCAMIENTOS	2.699,00 m2
ACERAS	1.911,00 m2

SISTEMAS DE ESPACIOS LIBRES DE DOMINIO Y USO PUBLICO

ZONAS VERDES		4.957,28 m2
ESPACIOS URBANOS	AREAS PEATONALES	9.869,91 m2
	ITINERARIOS PEATONALES	3.876,11 m2
	PASOS PEATONALES	2.356,28 m2

MODIFICACION

Universidad del País Vasco / Euskal Herriko Unibertsitatea — CAMPUS DE ALAVA

PROYECTO: EGITASMOA:	PLAN ESPECIAL "MANZANA DEL HOSPITAL MILITAR"	FECHA: EGUNA: ABRIL 02
SITUACION: LEKUA:	VITORIA – GASTEIZ	PLANO Nº: PLANU ZENBA: P–2
EMPLAZAMIENTO: KOKAMENDUA:	C/ NIEVES CANO, Pª ZUMAQUERA, C/ LUIS ORGAZ Y C/ COMANDANTE IZARDUY	TEXTO REFUNDIDO
PLANO: PLANGIA:	ZONIFICACION PORMENORIZADA	ESCALA: ESKALA: 1:500

ANTONIO SUESCUN CRUCES COAVN 2256
ARQUITECTO: ARKITEKTOA: