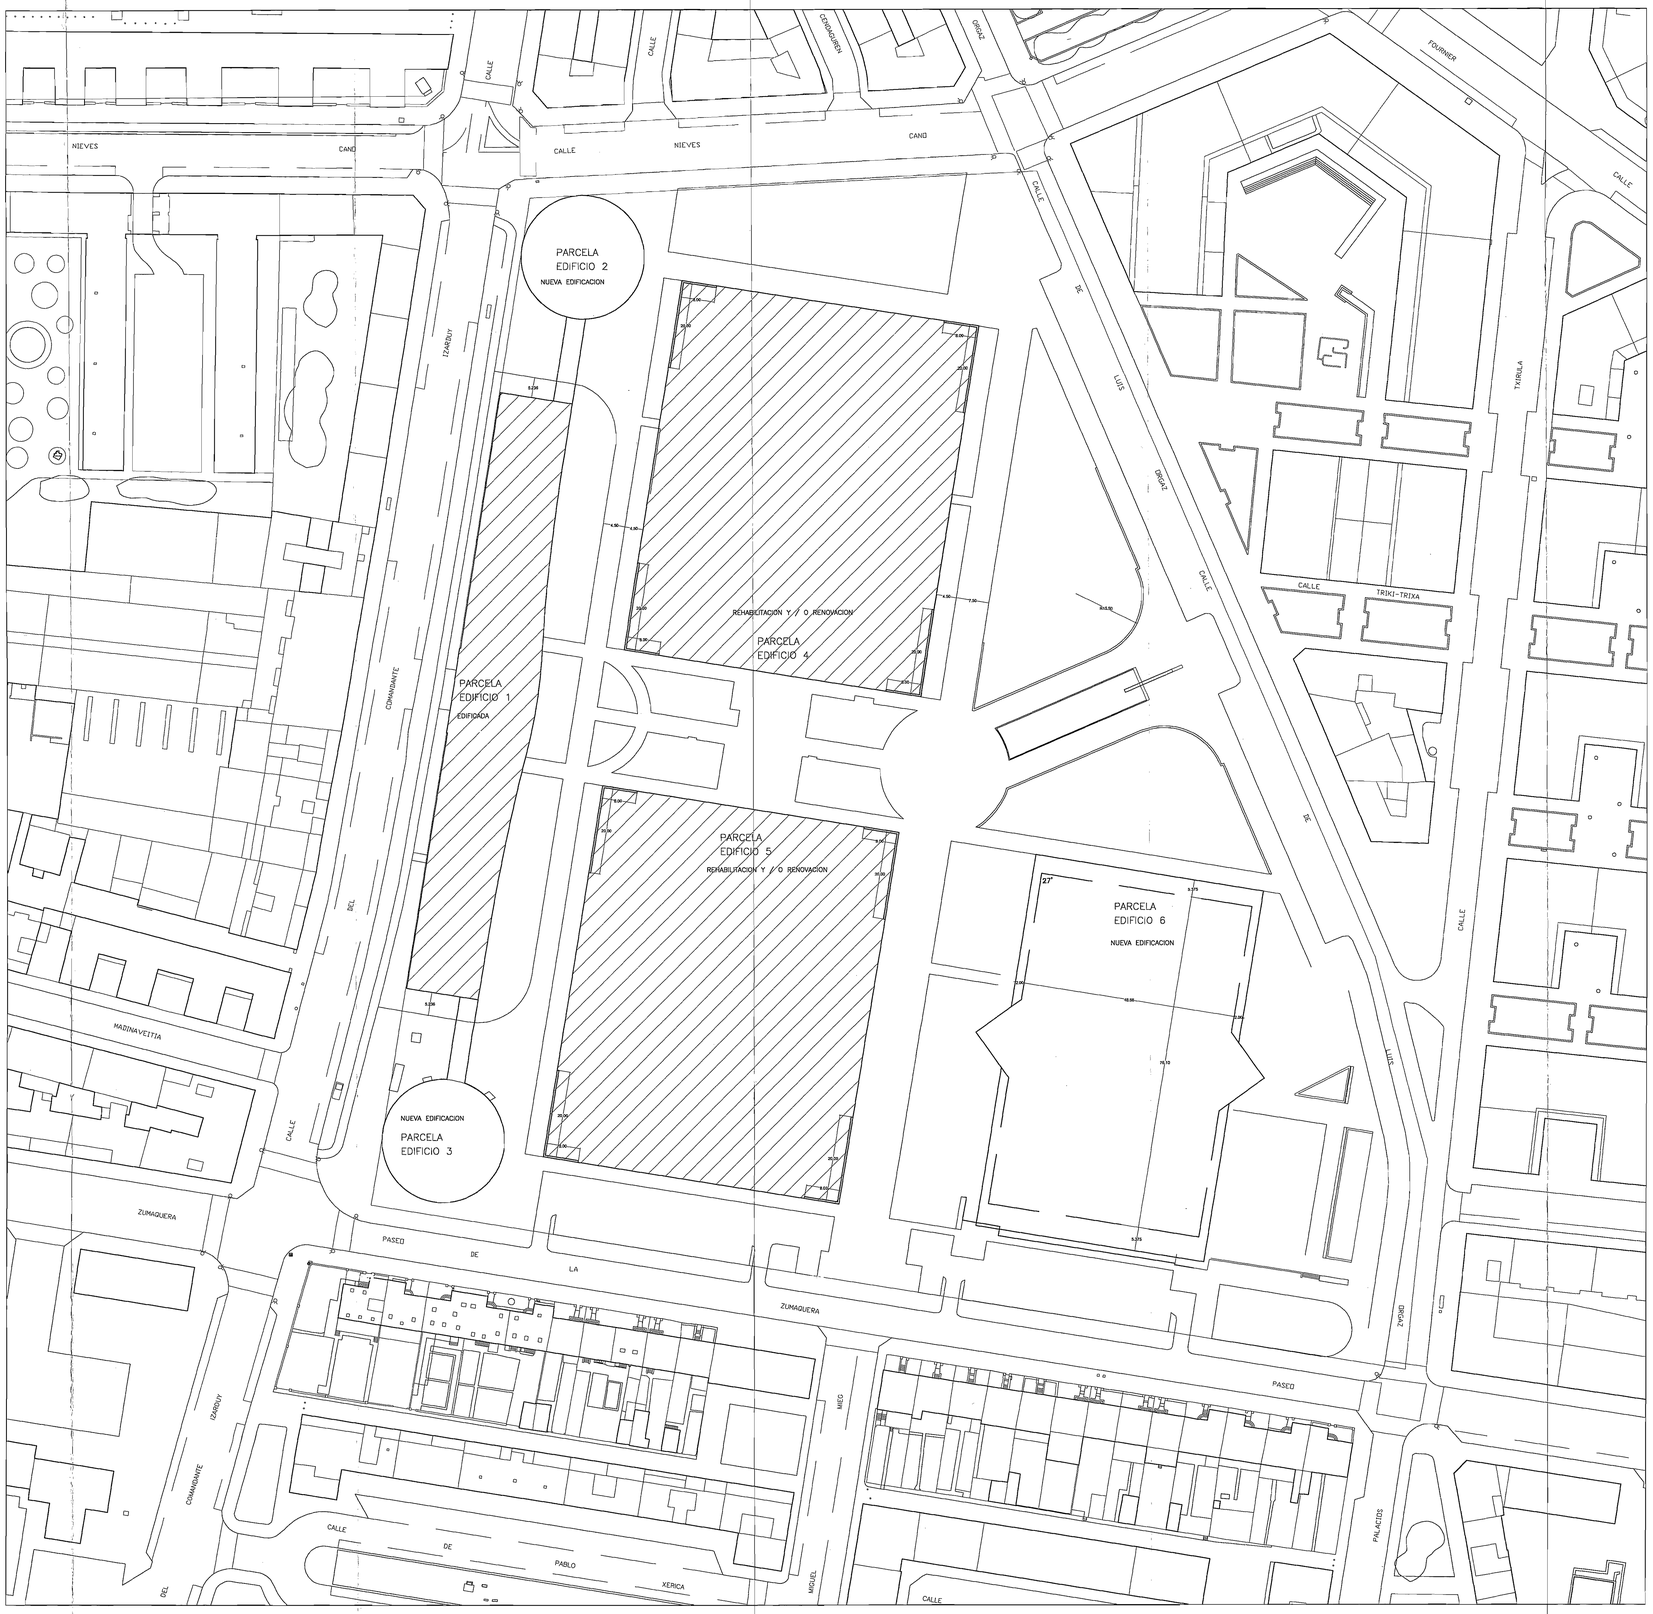

AREA EDIFICADA 1

AREA REHABILITACION RENOVACION 4 – 5

AREA NUEVA EDIFICACION 2 – 3 – 6

PARCELAS	USOS PORMENORIZADOS
EDIFICIO 1	UNIVERSITARIO CULTURAL–ASOCIATIVO EDUCATIVO COMPLEMENTARIO
EDIFICIO 2	UNIVERSITARIO CULTURAL–ASOCIATIVO EDUCATIVO COMPLEMENTARIO
EDIFICIO 3	UNIVERSITARIO CULTURAL–ASOCIATIVO EDUCATIVO COMPLEMENTARIO
EDIFICIO 4	UNIVERSITARIO CULTURAL–ASOCIATIVO EDUCATIVO COMPLEMENTARIO APARCAMIENTO
EDIFICIO 5	UNIVERSITARIO CULTURAL–ASOCIATIVO EDUCATIVO COMPLEMENTARIO APARCAMIENTO
EDIFICIO 5	CULTURA–ASOCIATIVO DEPORTES COMPLEMENTARIO

PARCELA	ACTUACION	Nº PLANTAS	ALTURA MAXIMA CORNISA	EDIFICACION	SUP. PARCELA m2s	OCUPACION %	MAXIMA m2c	APROV. MAXIMA m2c
Edificio 1	Rehabilitacion Renovacion (cat.1)	B + 1	exist.	exist.	2.348,55	100%	2.348,55	4.624,00
Edificio 2	Nueva Edificación	B + 1 + Atico	16,50 (1)	20,50 (1)	664,49	100%	664,49	2.921,50
Edificio 3	Nueva Edificación	B + 1 + Atico	16,50 (1)	20,50 (1)	664,49	100%	664,49	2.921,50
Edificio 4	Rehabilitación Renovación	B + 1 + Atico + 3 sotanos	12,50 (2)	16,00 (2)	6.057,15	80%	4.845,96	12.210,35
Edificio 5	Rehabilitación Renovación	B + 1 + Atico + 3 sotanos	12,50 (2)	16,00 (2)	6.057,15	80%	4.845,96	12.210,35
Edificio 6	Nueva Edificación	B + 3	12,50	12,50	4.317,12	90%	3.885,40	10.128,00

(1) COTA DE REFERENCIA 533

(2) COTA DE REFERENCIA 533,50

ALINEACION OBLIGATORIA EN P. BAJA Y P. PRIMERA

MODIFICADO

Universidad del País Vasco · Euskal Herriko Unibertsitatea

CAMPUS DE ALAVA

PROYECTO: EGITASMOA:	PLAN ESPECIAL "MANZANA DEL HOSPITAL MILITAR"	FECHA: EGUNA: ABRIL 02
SITUACION: LEKUA:	VITORIA – GASTEIZ	PLANO Nº: PLANU ZENBA: P-3
EMPLAZAMIENTO: KOKAMENDUA:	C/ NIEVES CANO, Pº ZUMAQUERA, C/ LUIS ORGAZ Y C/ COMANDANTE IZARDUY	TEXTO REFUNDIDO
PLANO: PLANUA:	ORDENACION DE LA EDIFICACION, ZONAS VERDES, ESPACIOS LIBRES PUBLICOS Y RED VIARIA	ESCALA: ESKALA: 1:500

ANTONIO SUESCUN CRUCES COAVN 2256
ARQUITECTO:

ARKITEKTOA: