
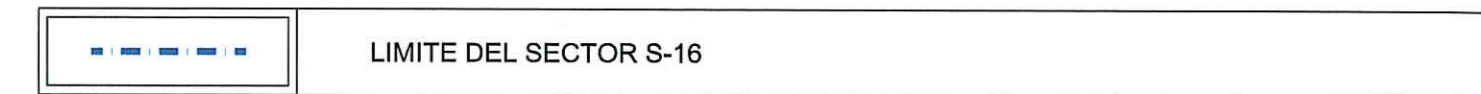


RED DE ABASTECIMIENTO Y RIEGO

	RED DE ABASTECIMIENTO EXISTENTE
	CONDUCCION PROYECTADA FUNDICION
	ARQUETA DE CONEXION A RED EXISTENTE
	CONEXION RED DE RIEGO AUTOMATICO
	ARMARIO PROGRAMADOR RIEGO
	CANALIZACION RIEGO HDPE 2"
	CANALIZACION RIEGO HDPE 1+1/2"
	VALVULA DE CIERRE Y ELECTROVALVULA 1+1/2"
	ASPERSOR AUTOMATICO Y CANALIZACION 3/4"
	HIDRANTES

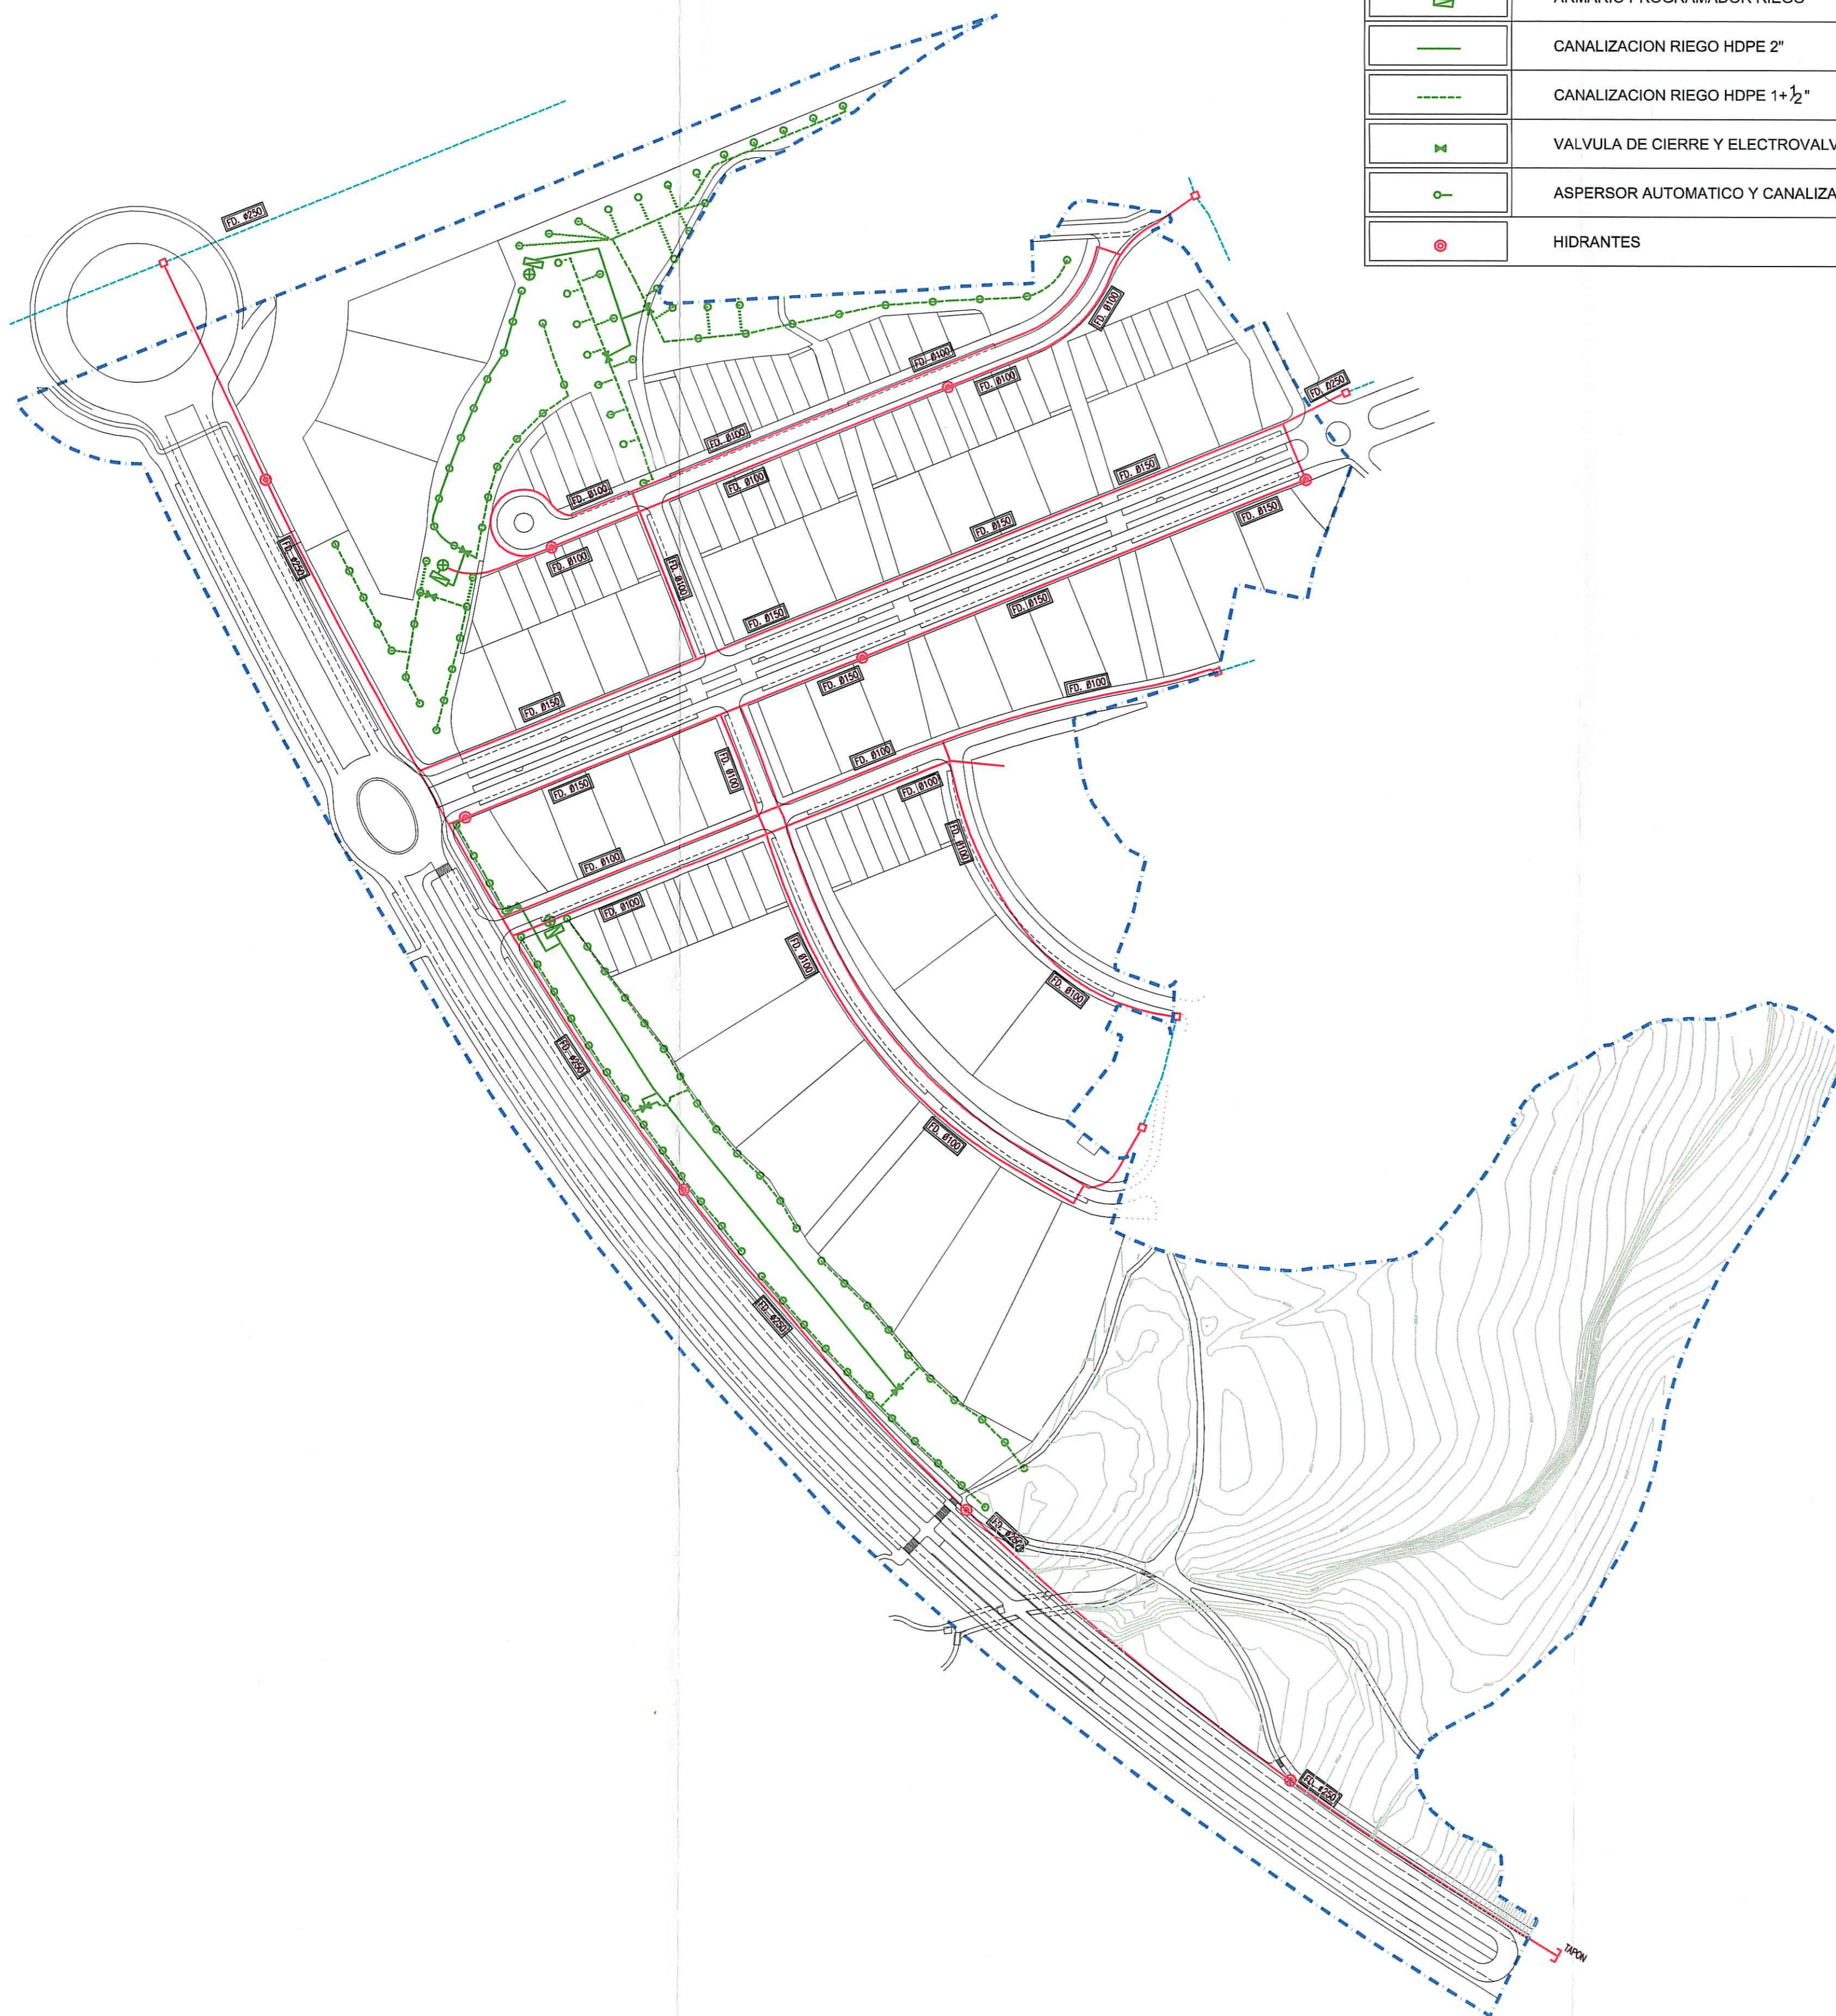

1º ENE 2003  
 U-2  
 INFORMACION Y REGISTRO  
 ARKIBIDEAK ERREGISTROA

PLAN PARCIAL DE ORDENACION URBANA  
 "EL BOSQUE DE ARMENTIA"  
 SECTOR 16 ARMENTIA OESTE  
 VITORIA-GASTEIZ

PLANO	ESQUEMA REDES INFRAESTRUCTURAS RED DE ABASTECIMIENTO DE AGUA Y RIEGO	PLANUA	
ESCALA	1:2.000	ESKALA	
PROPIETARIO	ASOCIACION DE PROPIETARIOS DEL SECTOR Nº16	JABEA	
FECHA	DICIEMBRE 2.002	DATA	
ARQUITECTOS	 ANGEL LUIS BELLIDO BOTELLA	 JUAN ADRIAN BUENO AGERO	 PABLO CARRETÓN GIL