


	CONDUCCION EXISTENTE DE AGUA POTABLE
	COLECTORES EXISTENTES SANEAMIENTO
	LINEA ELECTRICA 132 KV SUBTERRANEA
	LINEA ELECTRICA 132 KV AEREA
	LINEA ELECTRICA 30 KV (DC) AEREA
	CENTROS DE TRANSFORMACION EN SERVICIO
	CANALIZACION EXISTENTE DE TELEFONO
	CANALIZACION EXISTENTE DE GAS

DELIMITACION DEL SECTOR

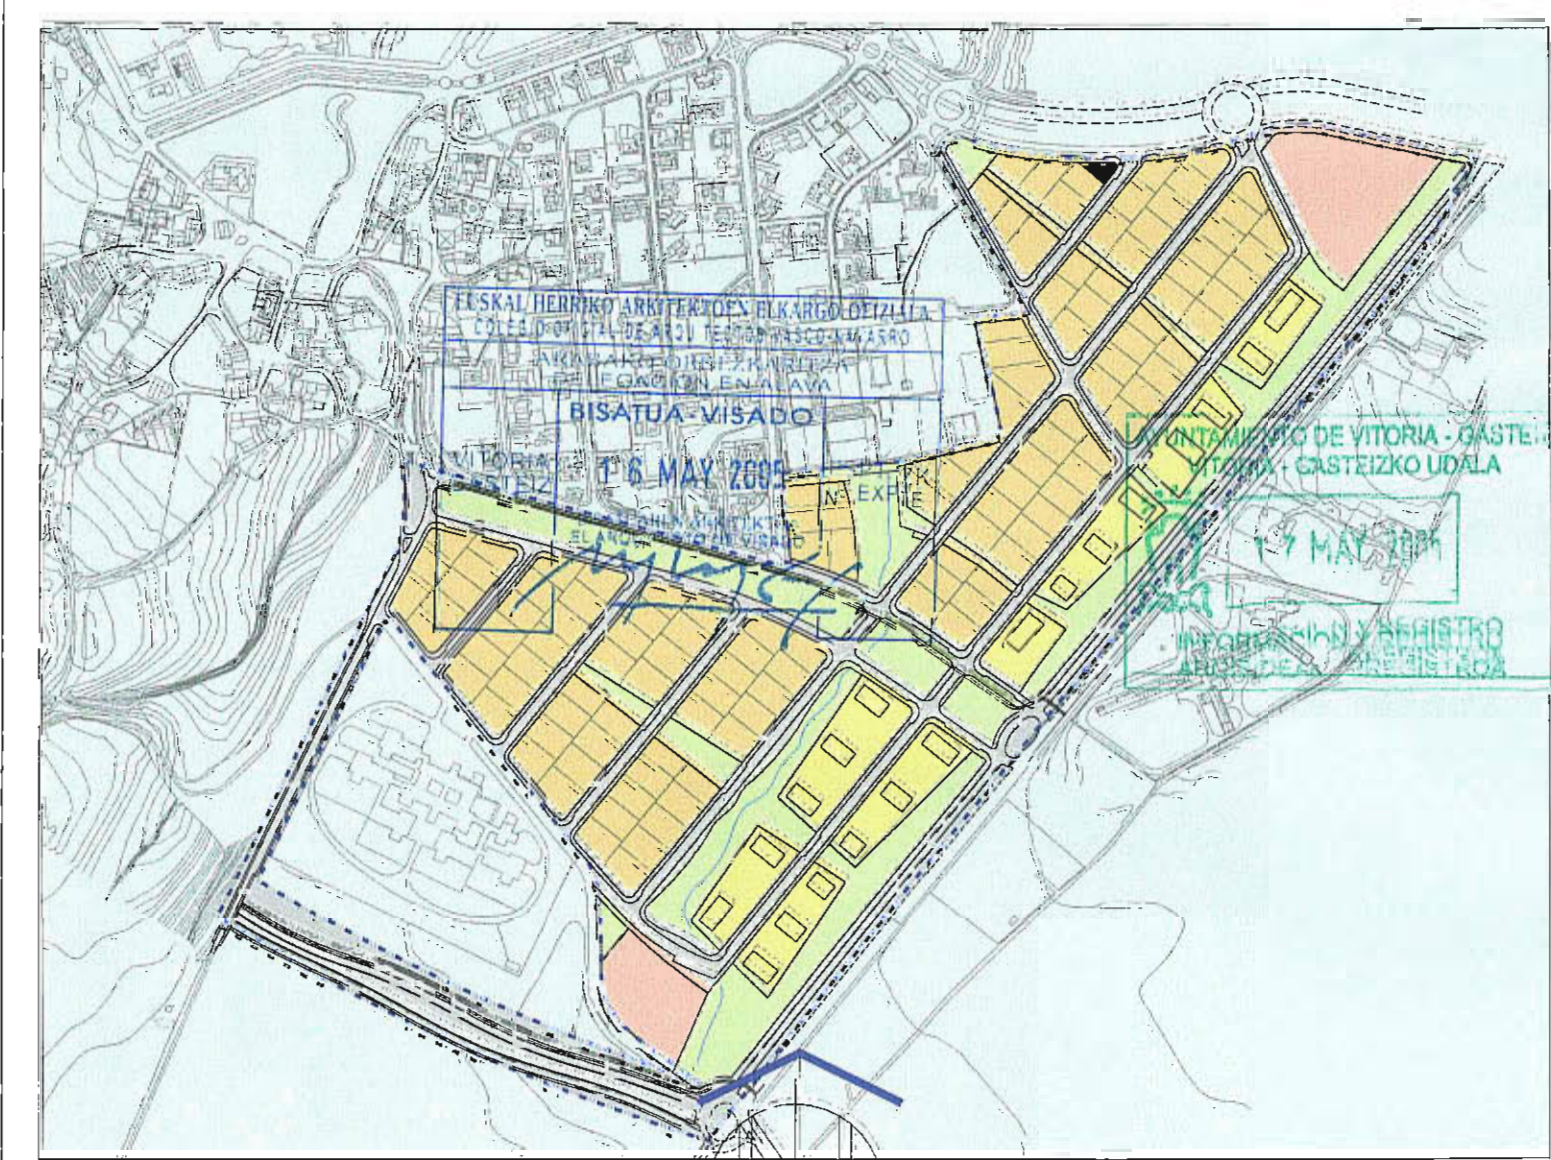

I-9

**PLAN PARCIAL DE ORDENACION URBANA
SECTOR Nº 17 AMPLIACION SAN PRUDENCIO SUR
VITORIA-GASTEIZ**

PLANO **INFORMACIÓN** ESTADO ACTUAL. REDES EXISTENTES PLANUA

Este Plan Parcial de Ordenación Urbana que se extiende para hacer compatible con el documento forma parte del PLAN PARCIAL SECTOR 17 AMPLIACION SAN PRUDENCIO SUR aprobado definitivamente por acuerdo de 6 de junio de 2007 del Ayuntamiento de Vitoria-Gasteiz y publicado en el BOGHA el 21 de agosto de 2008.

ESCALA **1:2000** ESKALA

El Jefe de Servicios Departamentales Municipal de Urbanismo D. Jose Ramon Alonso Sáez

FECHA **MARZO 2.005** MARTXOA DATA

ARQUITECTOS APRESENTAK

ANGEL LUIS BELLIDO BOTELLA JUAN ADRIAN BUENO AGERO PABLI CARRETON GIL