
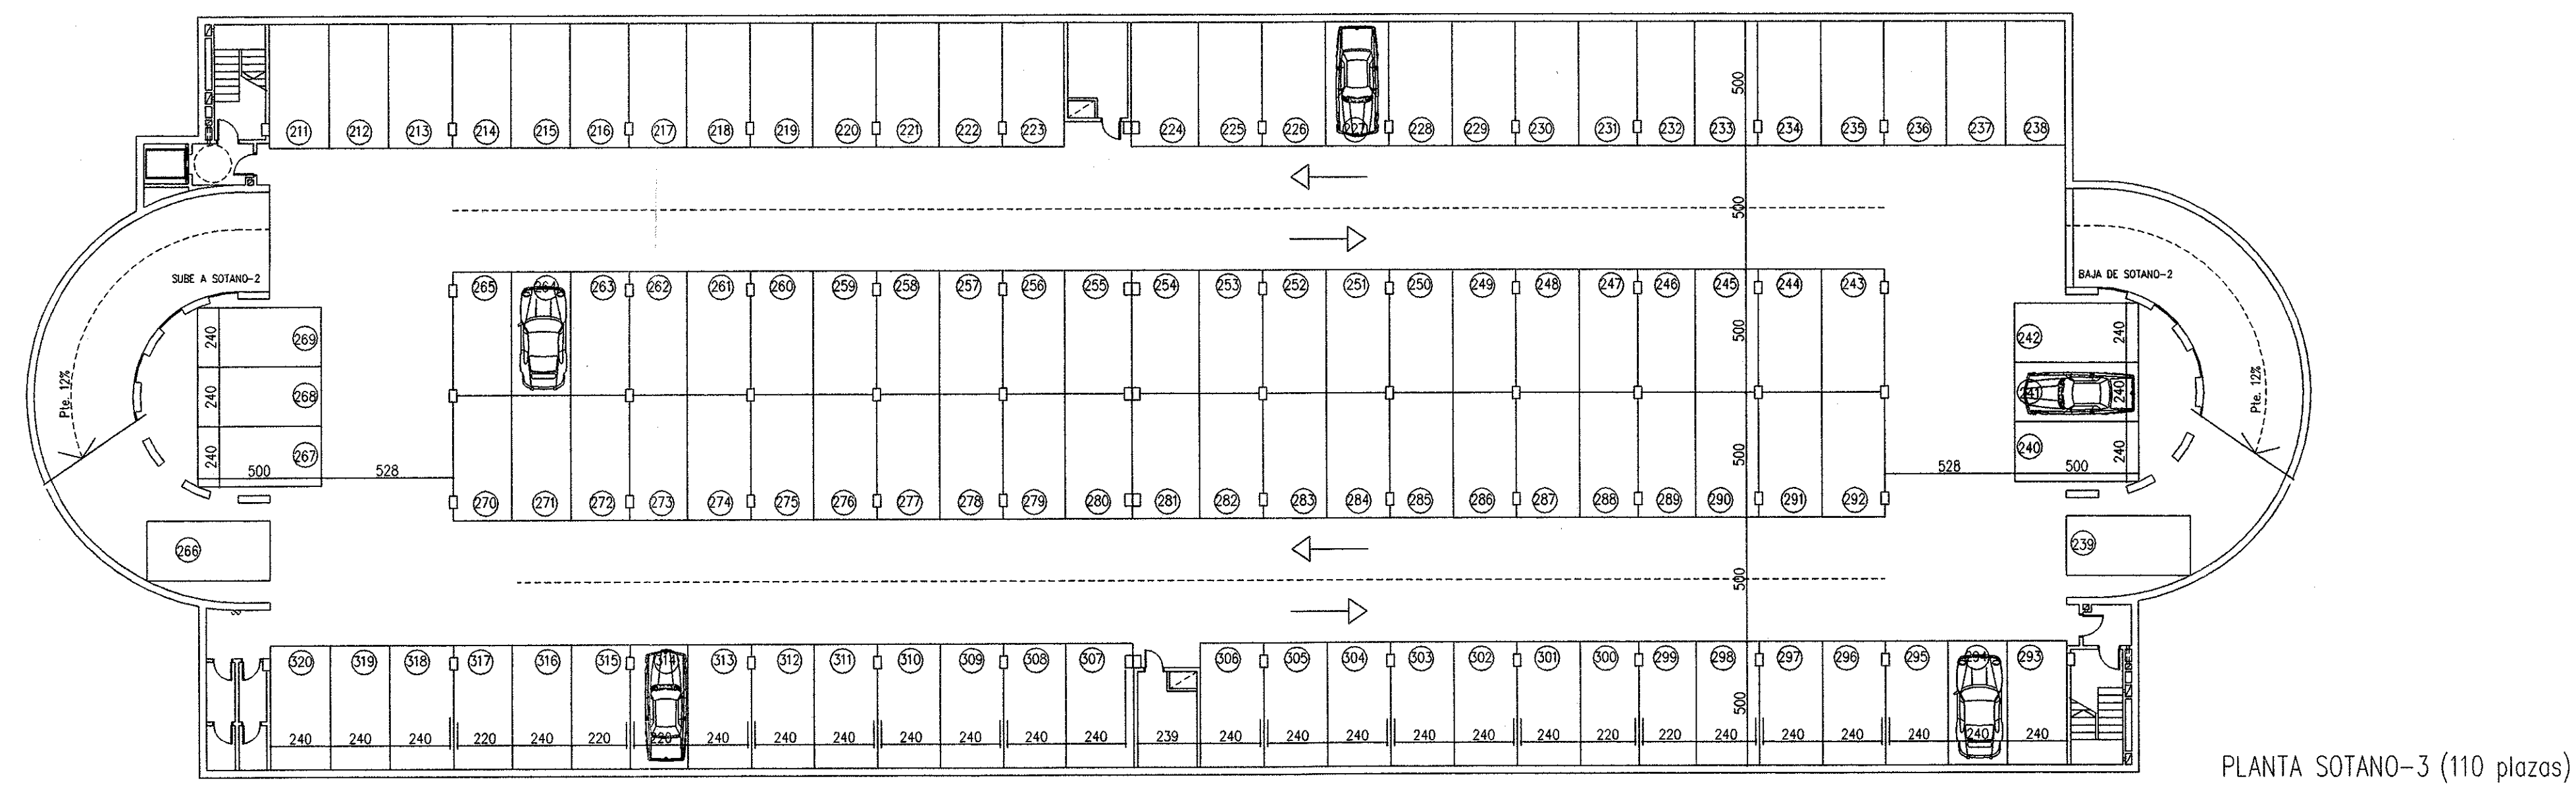


CUADRO N° PLAZAS							
Dimension	2,40x5,00	2,20x5,00	3,60x5,00	3,20x4,50	3,20x5,00	2,20x4,50	TOTAL
Plantas			3	2	2		
SOTANO-1	74	16	5	2	2	3	102
SOTANO-2	82	20	—	—	—	6	108
SOTANO-3	90	20	—	—	—	—	110
TOTAL	242	60	7	2	2	9	320

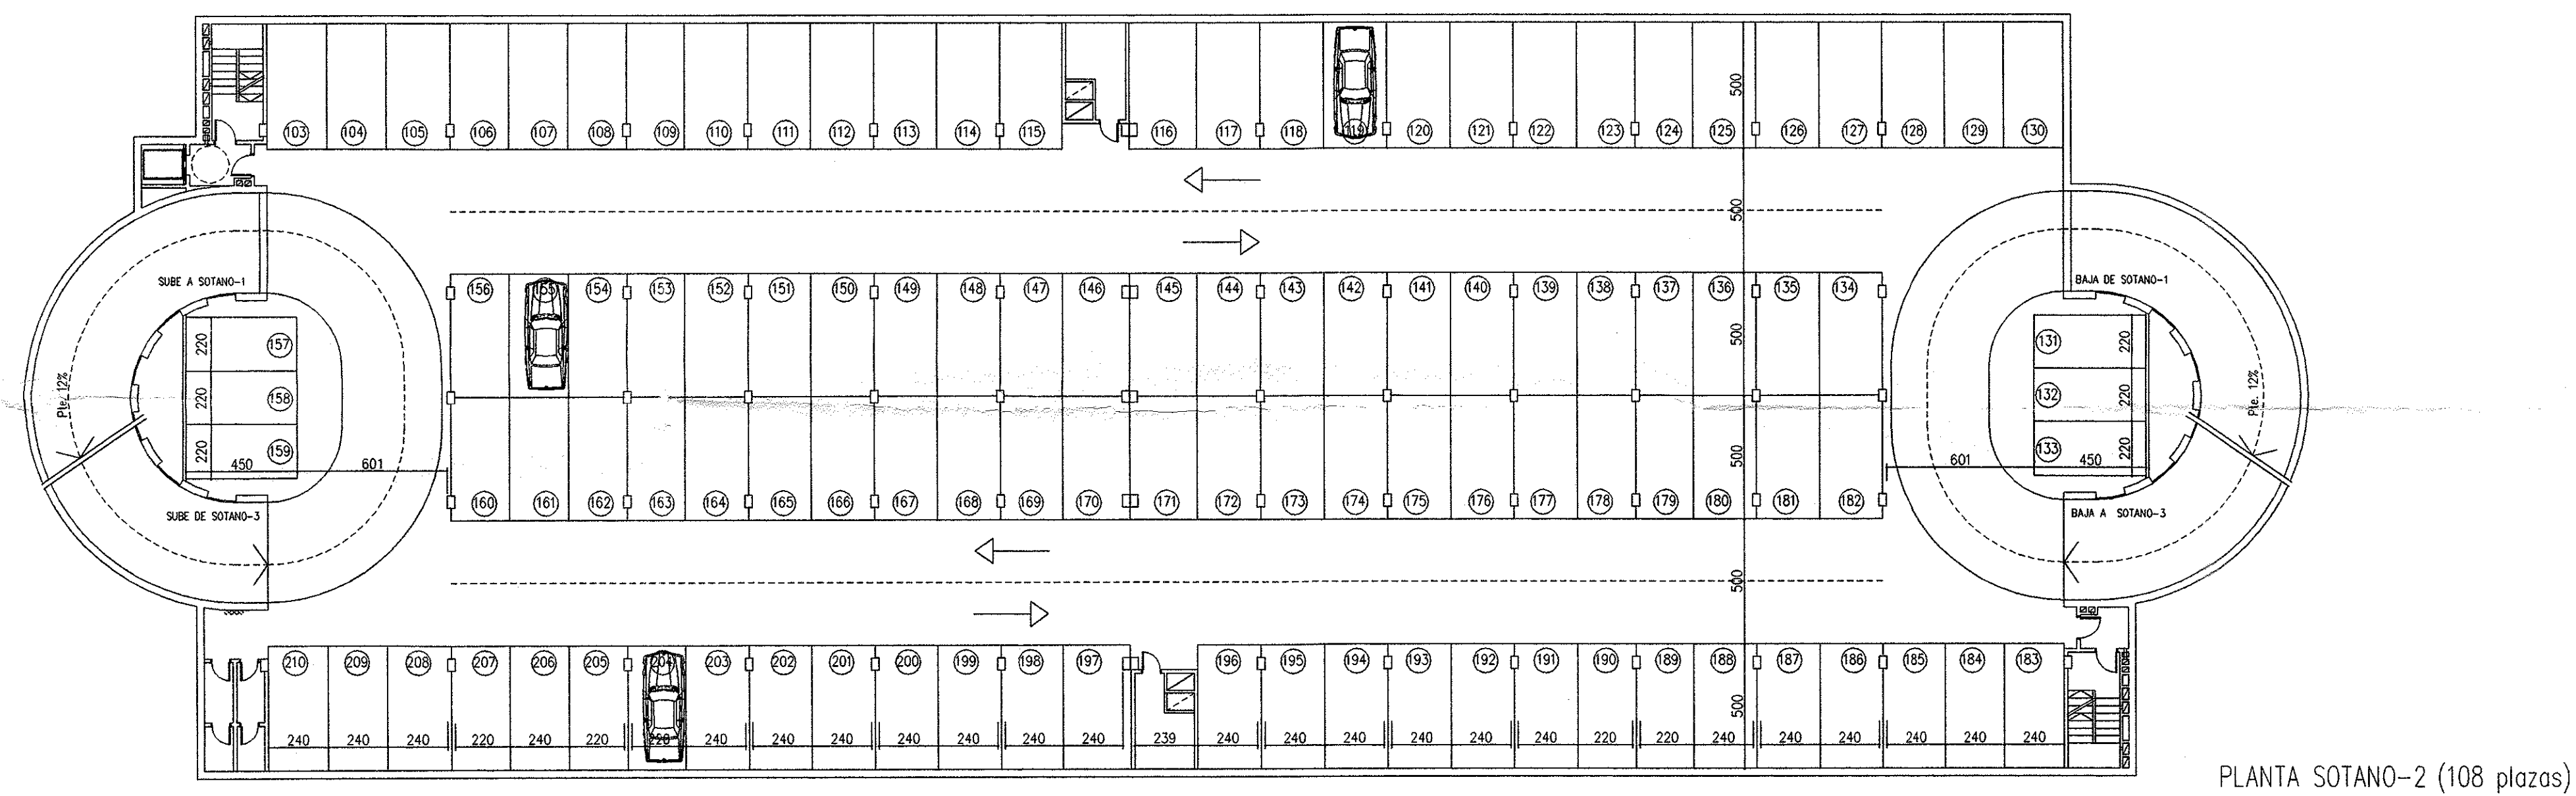

<b>lagunketa, s.a.</b> EMPRESA CONSTRUCTORA	
PROYECTO APARCAMIENTO EN LA PLAZA ZALDIARAI	
PLANO PLANTAS GENERALES COTAS Y SUPERFICIES	
PROMOTOR EXMO. AYUNTAMIENTO DE VITORIA-GASTEIZ	
FECHA ABRIL-2000	INGENIERO DE CAMINOS PATXI CORTAZAR VILLAVEDE ARQUITECTOS
ESCALA 1/200	PLANO 4