


situación

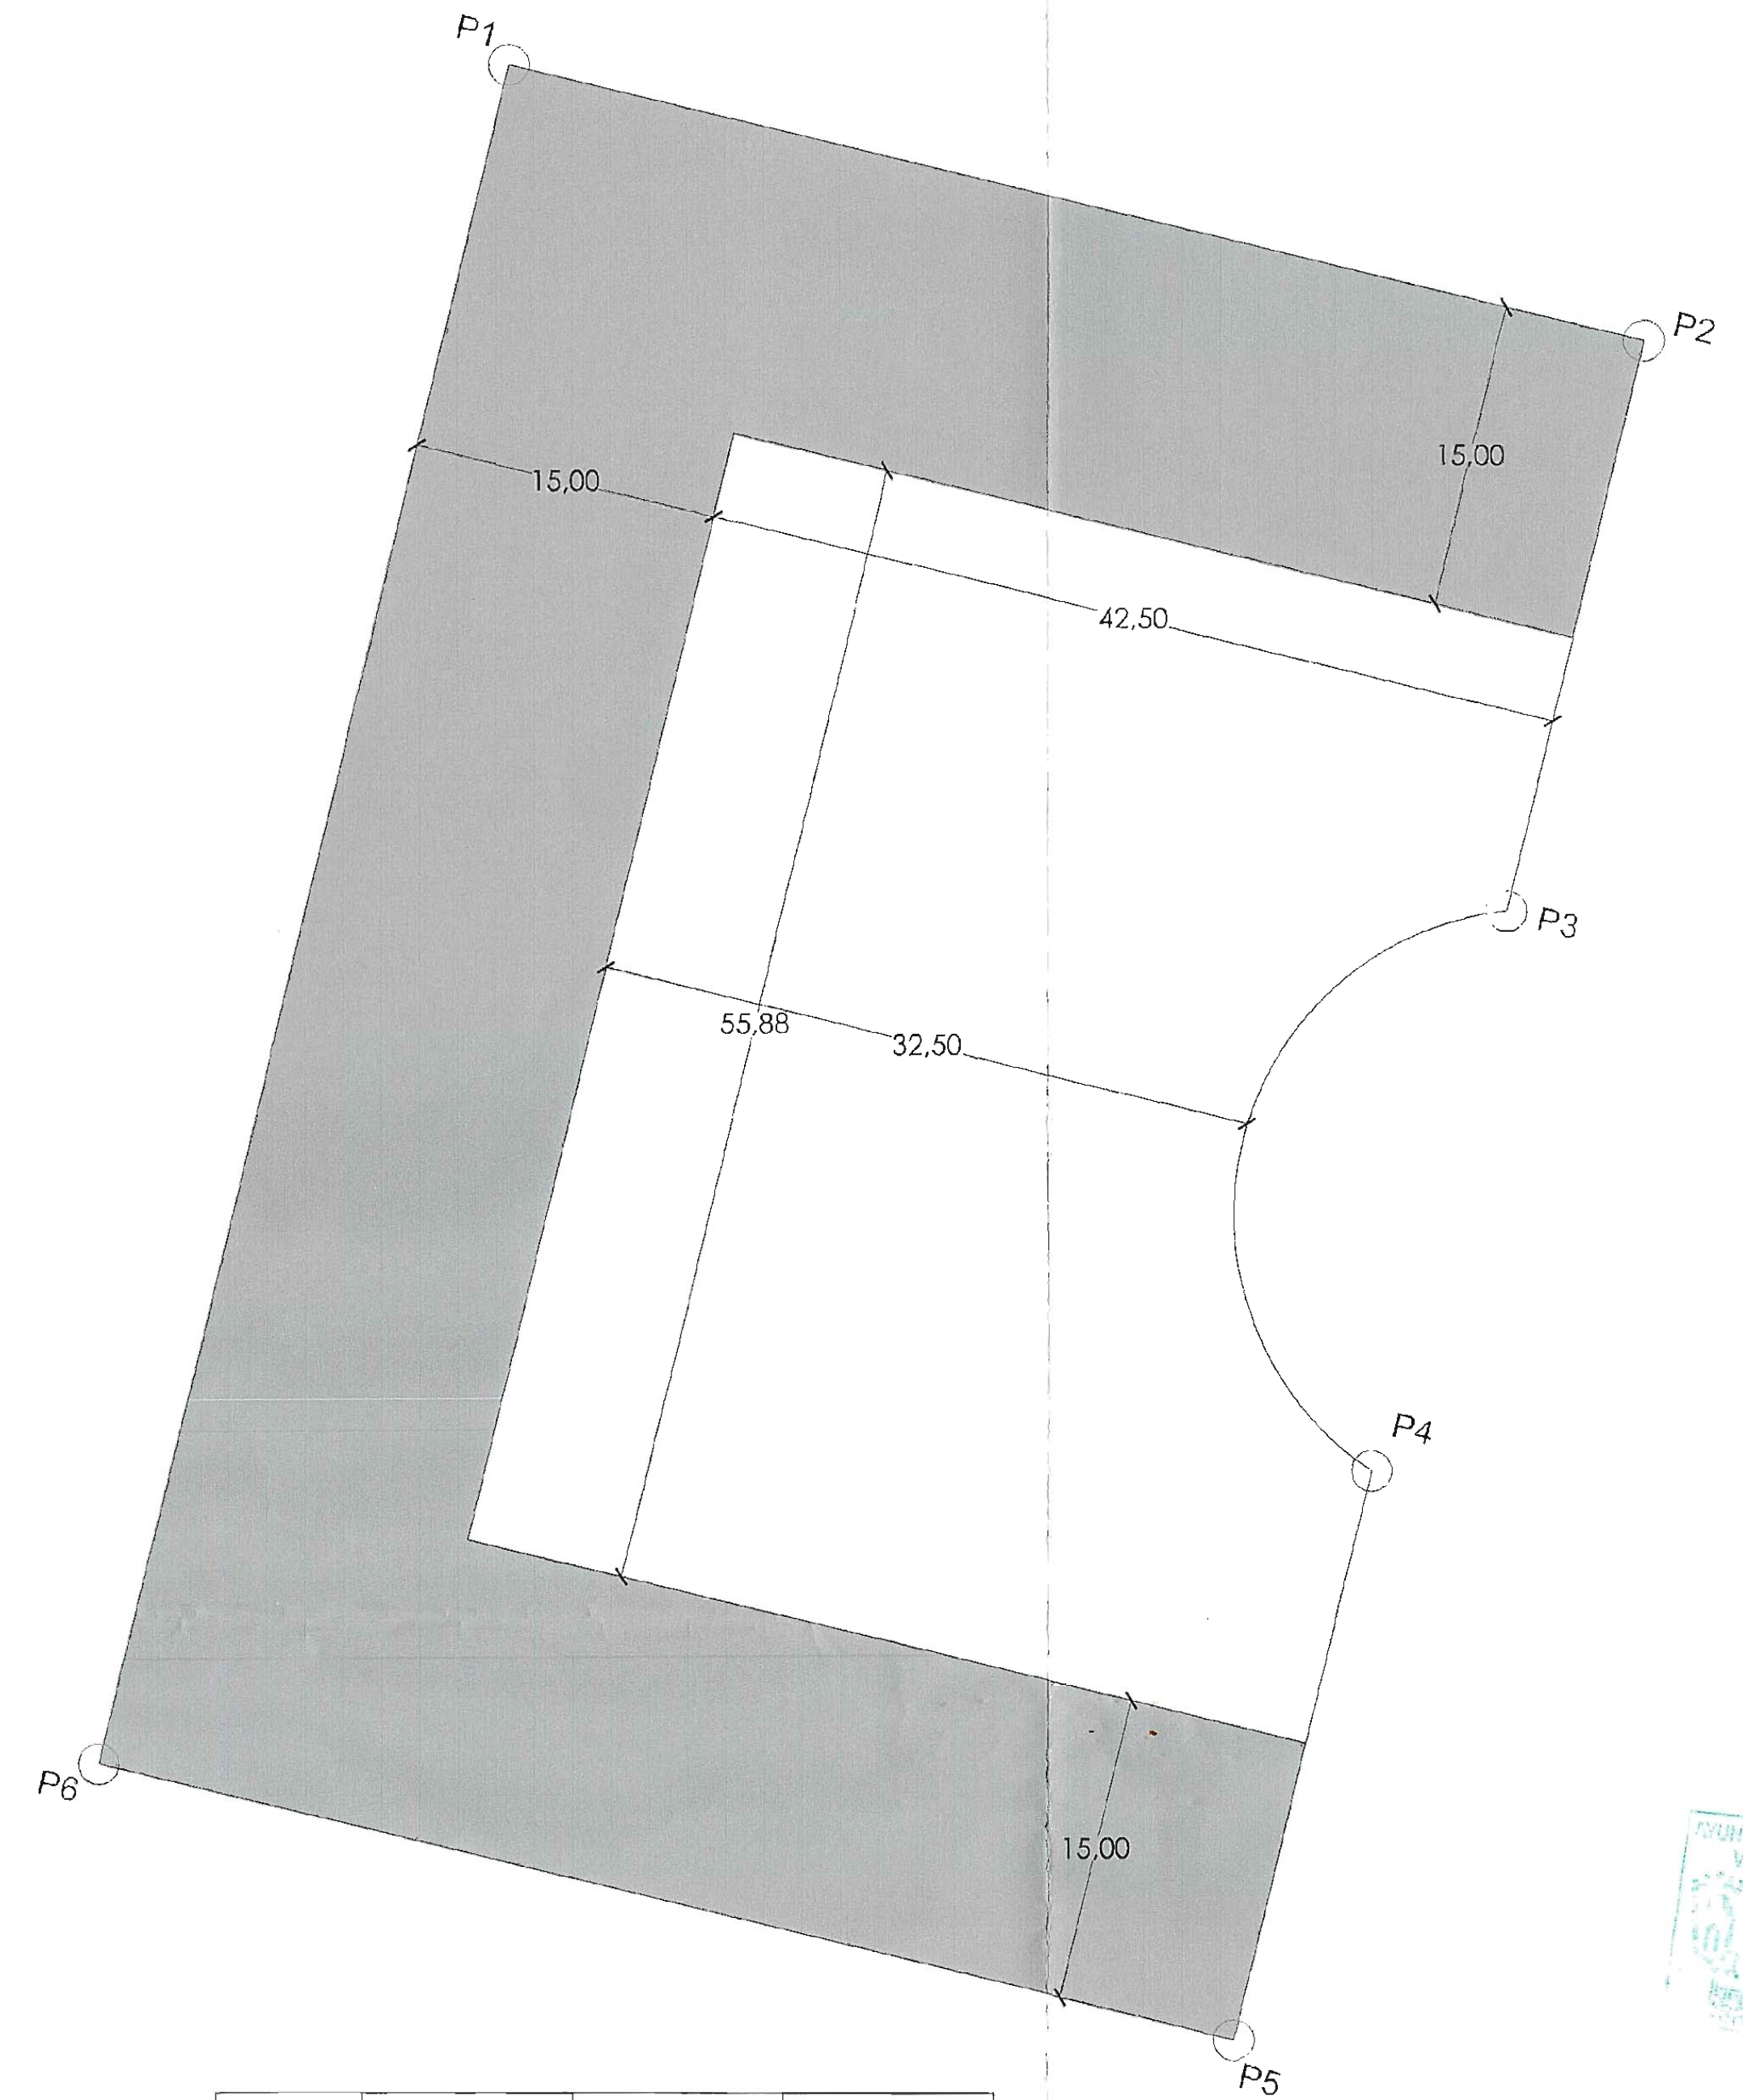

PUNTO	X	Y	Z
P1	524363,7784	4743881,7597	525,739
P2	524419,6707	4743868,2566	524,402
P3	524412,9075	4743840,2618	525,251
P4	524406,2659	4743812,7691	526,086
P5	524399,5033	4743784,7763	527,164
P6	524343,6112	4743798,2787	528,877

E : 1/300




INSTITUTO HERRERO ARQUITECTOS ELABORADO OFICIAL
 ARABAKO OROZKOI ARKITEKTURA
 COLLEGIUM OFICIAL DE ARQUITECTOS VASCO NAVARRO
 EXPEDIENTE: 2007/8892 09/01/2007
 T.P.O. ESTUDIO DE DETALLE
 TRABAJO: FIGURA DE PLANEAMIENTO SLEY DEL SUELO
 FASE: DOCUMENTO PARA APARCIAL
 EMPLAZAMIENTO: ZABALGANA 1
 M.º/M.º: GASTEIZ
 Sup. Est. 0 Nº Vici 0 P.M. 0,00
 ARQUITO: BARRIOSO ASPE, JOSE ANTONIO
 ESTUDIO DE ARQUITECTURA BASA, S.L.
 CLIENTE: LENDIZ P100 S.L.
 ADAMI RESIDENCIAL S.L.
 RESIDENCIAL PAJARILLOS S.L.

Adania Residencial S.L.
 Firma: D. Julián Lizarrago Etxeberria
 Lendiz 1100 S.L.
 Firma: D. Javier Ruiz de Azua
 Residencial Pajarillos S.L.
 Firma: D. Jorge Fernandez Asensio

NOTA: - TODAS LAS COPIAS SE COMPROBARÁN EN ENEBRESENTE DOCUMENTO ES COPIA DE SU ORIGINAL DEL QUE ES AUTOR EL ARQUITECTO JOSE ANTONIO BARRIOSO ASPE TOTAL O PARCIAL, ASÍ COMO CUALQUIER REPRODUCCIÓN O CESIÓN A TERCEROS REQUERIRÁ EL AUTORIZACIÓN EXPRESA DE SU AUTOR, QUEDANDO EN TODO CASO PROHIBIDA CUALQUIER MODIFICACION UNILATERAL DEL MISMO.

ESTUDIO DE DETALLE

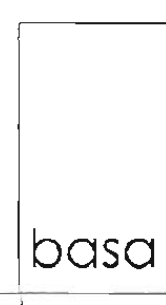

SECTOR 5, Zabalzana
PARCELA R.C. 22 Vitoria - Gasteiz

SITUACION

Nº PROYECTO 0624-04
FECHA ENERO 2007
ARQUITECTO

C/Lascaray nº6 bis oficina 13
III. 945154139

JOSE ANTONIO BARRIOSO ASPE

01

E : 1/2000