


- HIDRANTE.
- RED DE SANEAMIENTO EXISTENTE.
- - - RED DE SANEAMIENTO PREVISTA.
- COLLECTOR DE SANEAMIENTO.
- ⌘ LLAVE DE CORTE.
- LINEA ELECTRICA EXISTENTE.
- - - LINEA ELECTRICA PREVISTA.
- DELIMITACION DE AMBITO.

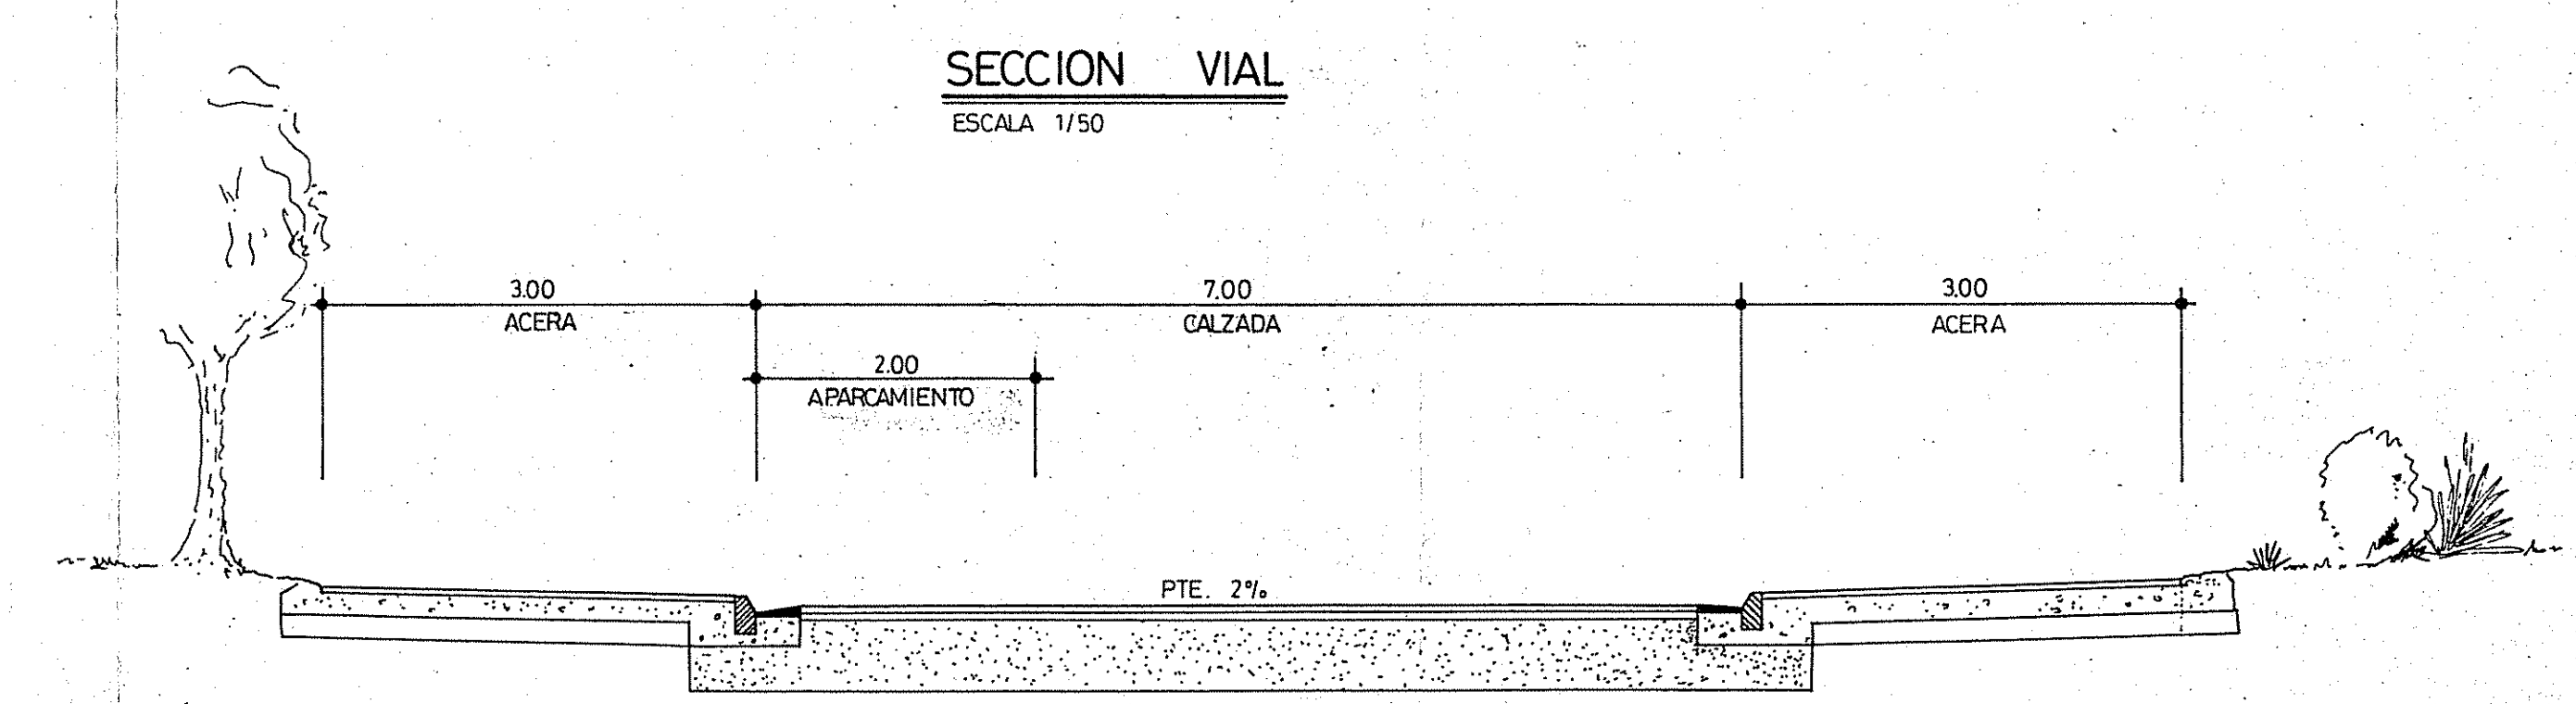

DPTO. DE ORDENACION DEL TERRITORIO Y MEDIO AMBIENTE		INGURUGIROAKO ETA LURRALDE ANTOLAKUNTZARAKO SAILA
SERVICIO DE PLANEAMIENTO Y GESTION URBANISTICA	VITORIA GASTEIZ	HIRIGINTZA PLANEAMENDU ETA GESTIORAKO ZERBITZUA
PROYECTO: EGITASMOA:	PLAN PARCIAL SECTOR Nº10, AMPLIACION DE MERCEDES.	FECHA: EGUNA: NOV.-93
SITUACION: LEKUA:	VITORIA - GASTEIZ.	PLANO Nº: PLANU ZK: 0-4
EMPLAZAMIENTO: KOKAMENDUA:	ZONA SUR DEL FERROCARRIL ENTRE JUNDIZ Y ALI-GOBEO.	ESCALA: ESKALA: 1: 1.000
PLANO: PLANUA:	ESTADO PROYECTADO: URBANIZACION REDES DE INFRAESTRUCTURA.	
ARQUITECTO: ARKITEKTOA:	ANA OREGUI BASTERRICA	