


INFORMACIÓN COMPLEMENTARIA

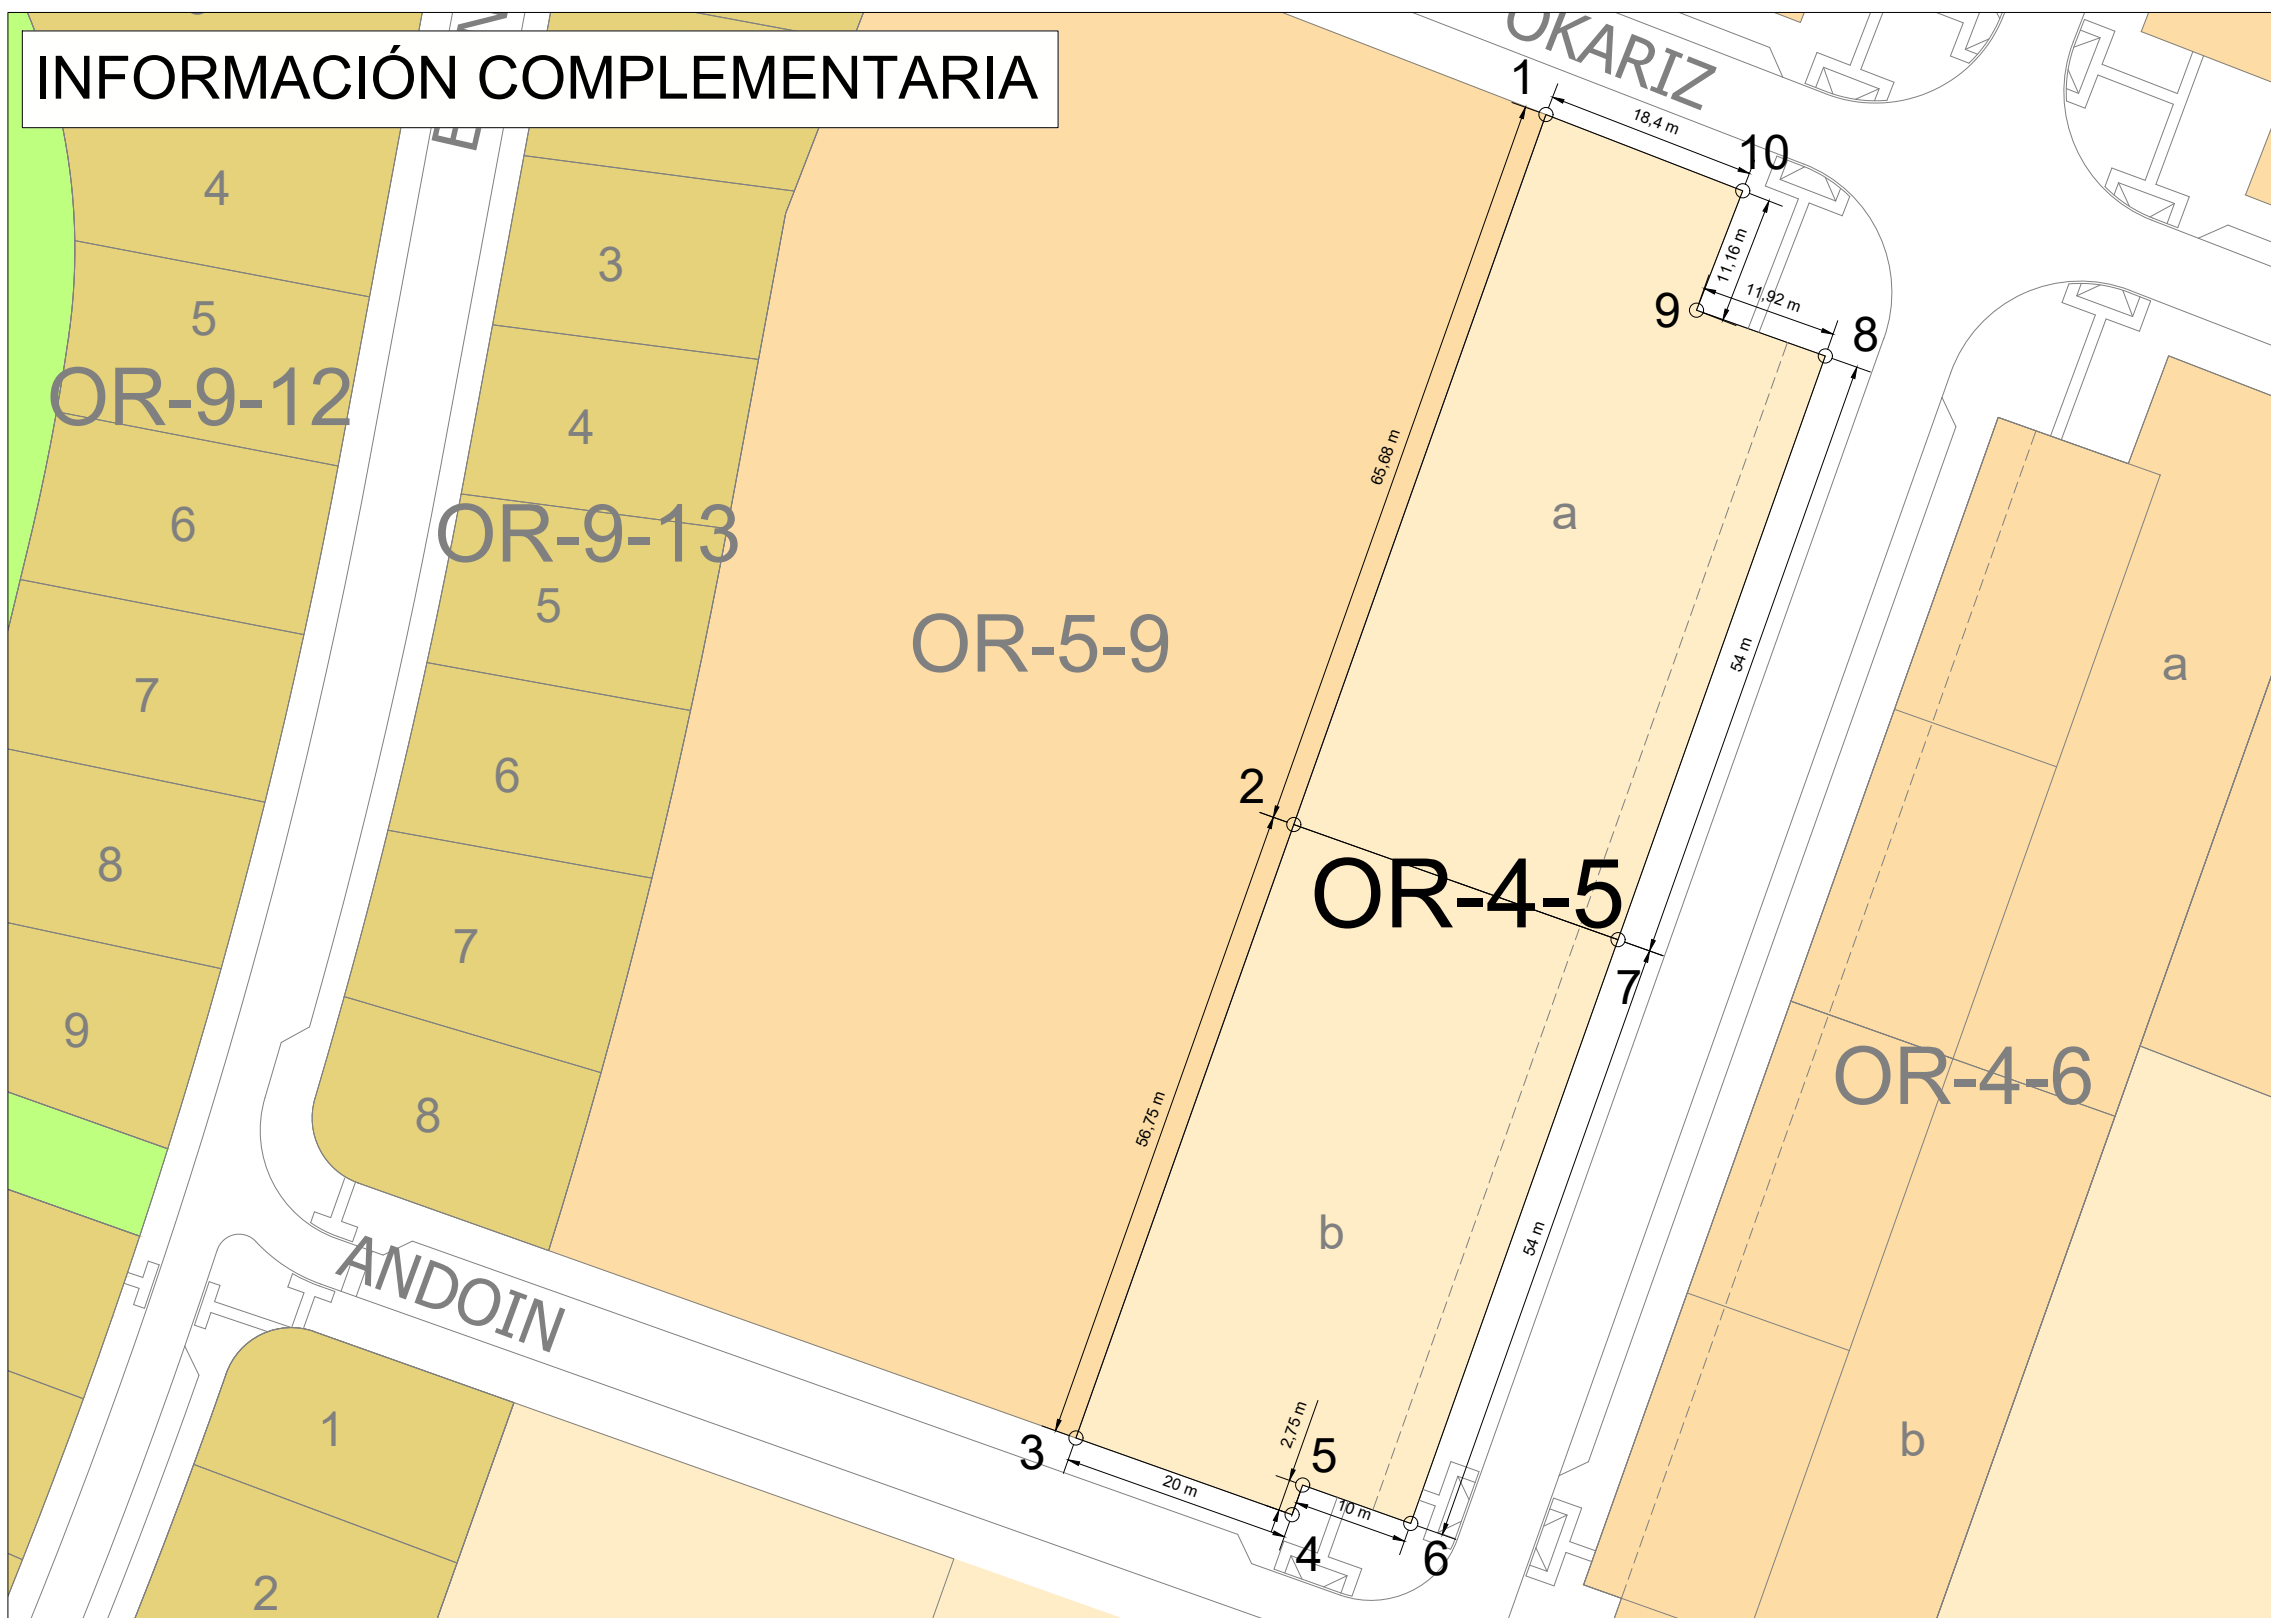

COORDENADAS UTM ETRS89			
pto	-X-	-Y-	-Z-
1	526543,777	4741624,435	564,80
2	526521,794	4741562,546	
3	526502,798	4741509,070	567,38
4	526521,645	4741502,376	567,74
5	526522,565	4741504,967	567,77
6	526531,988	4741501,620	567,85
7	526550,063	4741552,505	566,80
8	526568,138	4741603,390	565,69
9	526556,906	4741607,380	565,56
10	526560,938	4741617,788	565,23

Parcela nº	Superficie (m ²)	Ocupación máxima en sótano (m ²) (1)	Planta Baja				Plantas Superiores				Total Aprovechamiento máximo (m ² .c.)			Ordenanza de aplicación
			Residencial (m ² .c.) (1)	Terciario (m ² .c.) (3)	Porches de uso público	Zona libre privada	Nº máx. plantas (2)	Residencial (m ² .c.) (4)	Nº máximo Viviendas	Modalidad	Terciario (m ² .c.) (3)	Residencial (m ² .c.) (4)	Total	
OR-4-5	3.503,27	2.513,12	240,00	1.020,00	378,00	1.865,27	B+4+e	6.464,00	86	V.P.P.	1.020,00	6.464,00	7.484,00	Art. 28 a) del Plan Parcial
OR-4-5a	1.828,27	1.310,87	120,00	510,00	189,00	1.009,27	B+4+e	3.232,00	43	V.P.P.	510,00	3.232,00	3.742,00	Art. 28 a) del Plan Parcial
OR-4-5b	1.675,00	1.202,25	120,00	510,00	189,00	856,00	B+4+e	3.232,00	43	V.P.P.	510,00	3.232,00	3.742,00	Art. 28 a) del Plan Parcial

(1) Aparcamientos; trasteros; e instalaciones comunitarias
 (2) Por medio de Estudios de Detalle (Art. 20) y por manzana completa se puede edificar B+6+e
 (3) No contabiliza aprovechamiento la posible ocupación de Centros de Transformación Eléctricos comunes
 (4) Incluye aprovechamiento en vuelos