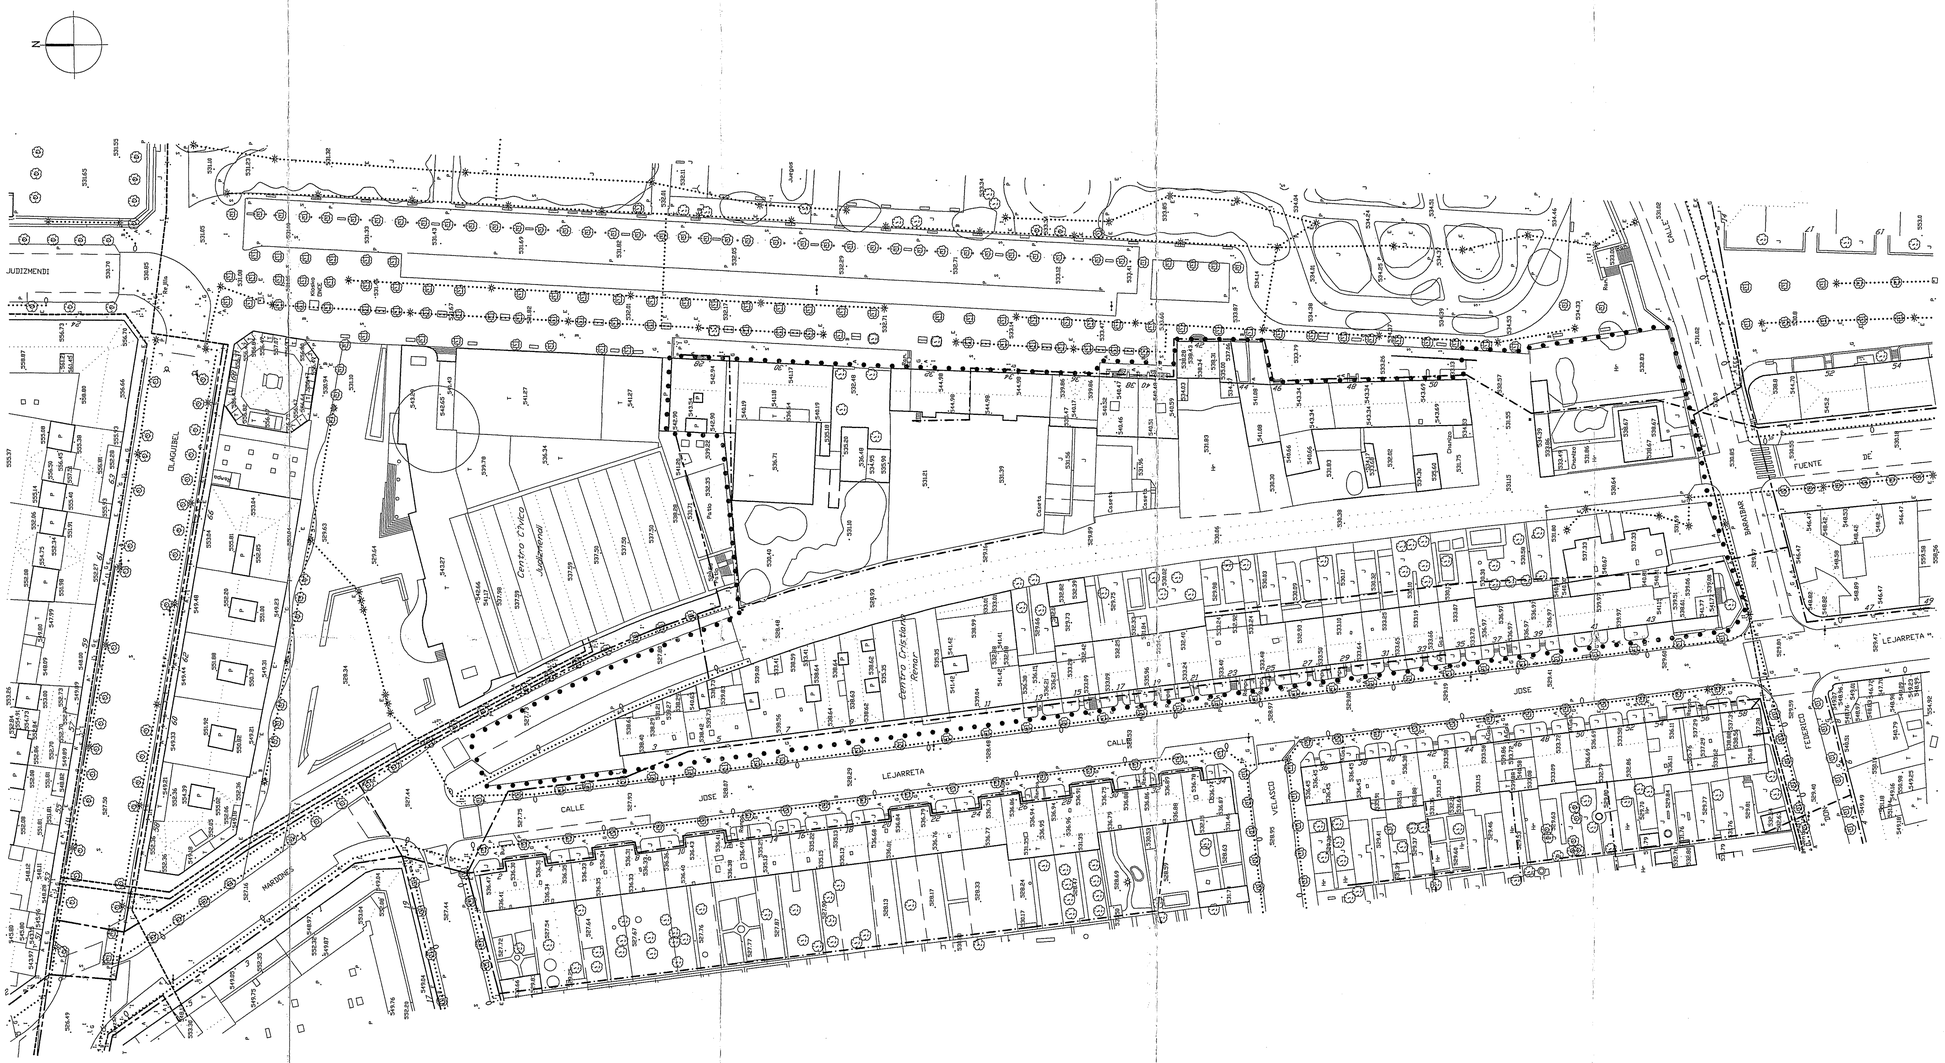

- DELIMITACION PERI-11
- PUNTO DE LUZ TIPO JARDIN
- PUNTO DE LUZ EN BACULO
- LINEA ELECTRICA DE ALUMBRADO
- LINEA ELECTRICA DE ALTA TENSION SUBTERRANEA
- LINEA ELECTRICA DE BAJA TENSION SUBTERRANEA
- LINEA ELECTRICA DE BAJA TENSION AEREA

00617

DPTO. DE ORDENACION DEL TERRITORIO Y MEDIO AMBIENTE

INGURUGIRORAKO ETA LURRALDE ANTOLAKUNTZARAKO SAILA

AYUNTAMIENTO DE VITORIA GASTEIZ

SERVICIO DE PLANEAMIENTO Y GESTION URBANISTICA

HIRIGINTZA PLANEAMENDU ETA GESTIORAKO ZERBITZUA

PROYECTO: EGITASMOA:	PLAN ESPECIAL DE REFORMA INTERIOR Nº 11 – "JOSE MARDONES".	FECHA: EGUNA: OCTUBRE 1998
SITUACION: LEKUA:	VITORIA – GASTEIZ	PLANO Nº: PLANU ZK: I–4.3
EMPLAZAMIENTO: KOKAMENDUA:	JOSE MARDONES–CENTRO CIVICO JUDIMENDI AVDA. JUDIMENDI–FEDERICO BARAIBAR JOSE LEJARRETA	
PLANO: PLANUA:	ESTADO ACTUAL: REDES ELECTRICA ALUMBRADO PUBLICO	ESCALA: ESKALA: 1:500

Es copia AUTENTICA del LEGEZATURIKO KOPIA Da Vitoria-Gasteiz / Vitoria-Gasteiz.

14 JUN 1999

EL JEFE DEL SERVICIO DE PLANEAMIENTO Y GESTION URBANISTICA

ARQUITECTO: ARKITEKTOA: Fdo./Izp. Eduardo Taburenca de la Peña. EDUARDO TABUENCA DE LA PEÑA.