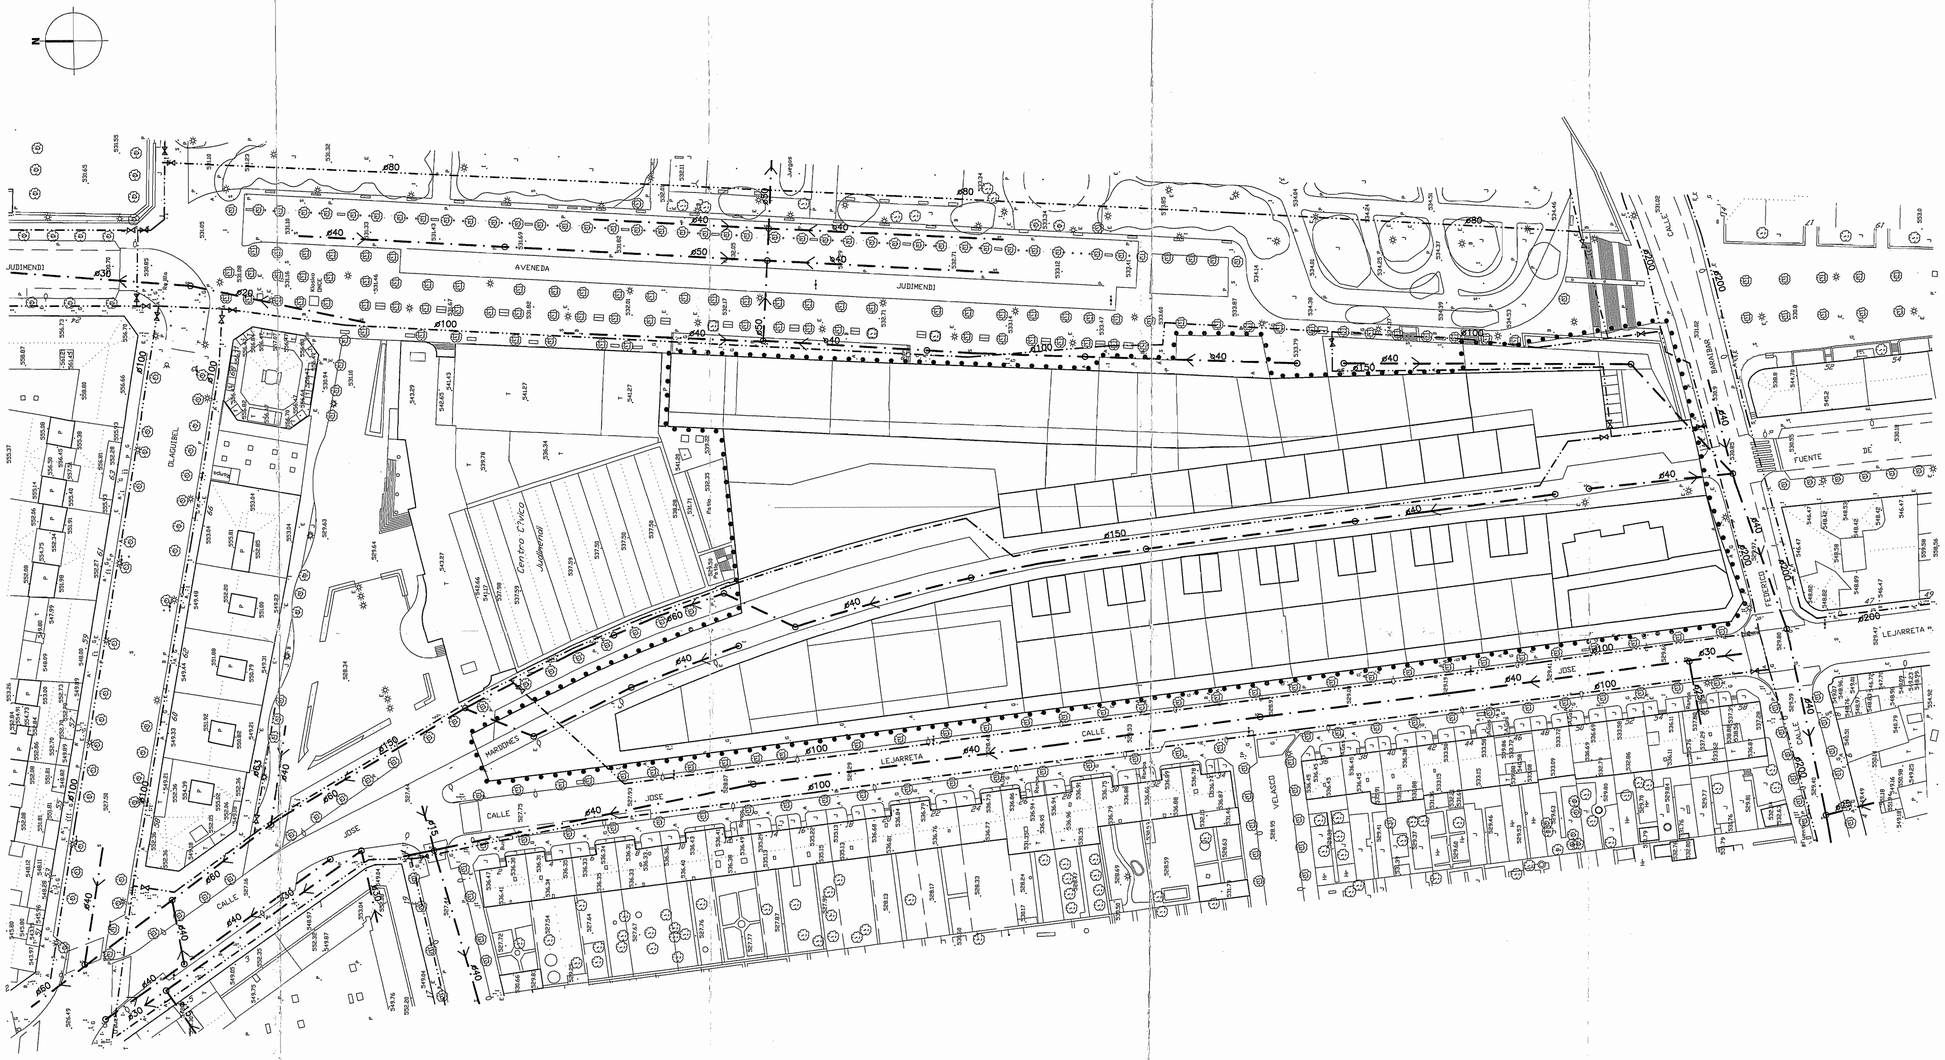

- DELIMITACION PERI-11
- RED DE AGUA
- LLAVE DE PASO
- RED DE SANEAMIENTO
- ARQUETA

00625

DPTO. DE ORDENACION DEL TERRITORIO Y MEDIO AMBIENTE

SERVICIO DE PLANEAMIENTO Y GESTION URBANISTICA

AYUNTAMIENTO DE VITORIA GASTEIZ

INGURUGIRORAKO ETA LURRALDE ANTOLAKUNTZARAKO SAILA

HIRIGINTZA PLANEAMENDU ETA GESTIORAKO ZERBITZUA

PROYECTO: EGITASMOA:	PLAN ESPECIAL DE REFORMA INTERIOR Nº 11 – "JOSE MARDONES".	FECHA: EGUNA: OCTUBRE 1998
SITUACION: LEKUA:	VITORIA – GASTEIZ	PLANO Nº: PLANU ZK:
EMPLAZAMIENTO: KOKAMENDUA:	JOSE MARDONES–CENTRO CIVICO JUDIMENDI AVDA. JUDIMENDI–FEDERICO BARAIBAR JOSE LEJARRETA	P–5.1
PLANO: PLANUA:	ESTADO PROYECTO: RED DE AGUA SANEAMIENTO	ESCALA: ESKALA: 1:500

Es copia AUTENTICA del original
LEGEZTATUTAKO kopia da

14 JUN 1999

EL JEFE DEL SERVICIO DE PLANEAMIENTO Y GESTION URBANISTICA
Fdo.: Eduardo Tabuenca de la Peña

ARQUITECTO:
ARKITEKTOA: EDUARDO TABUENCA DE LA PEÑA.