


Abastecimiento	
Telecomunicaciones	
Baja tensión	
Residuos sólidos urbanos	
Gas natural	
Red de pluviales	
Red de fecales	

FASE DE PROYECTO: APROBACION DEFINITIVA FECHA: MARZO 2022

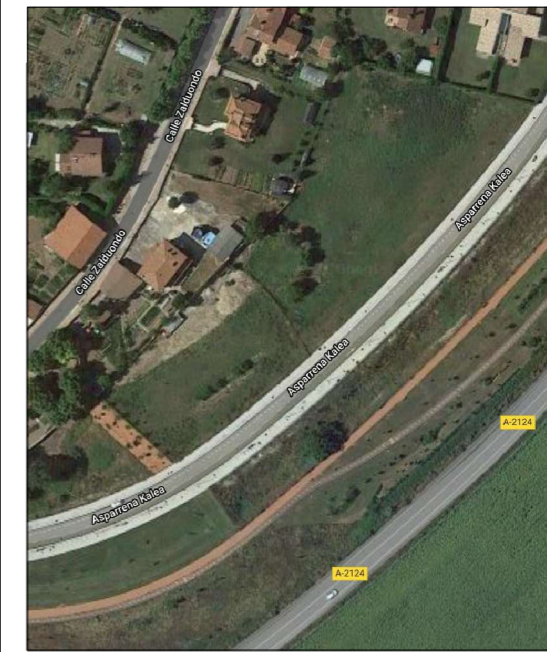

PROYECTO: ESTUDIO DE DETALLE
OR 9-21 PARCELAS 12 y 14

SITUACION: SECTOR 19
"ARECHA VALETA-GARDELEGI"
DE VITORIA-GASTEIZ

PLANO: ESTADO INICIAL
TOPOGRAFICO Y SERVICIOS DE LA
PARCELA

ESCALA: 1/500 (A3) PLANO: EA 02

CODIGO EXPEDIENTE: ED-URB-01-21

PROMOTOR: CREATIUM VIVIENDAS DE VANGUARDIA S.L y GANALTO S.A..

ARQUITECTOS: I.ECHEANDIA



triumvit