



PROPUESTA DE PLANTAS BLOQUE EN PARCELA

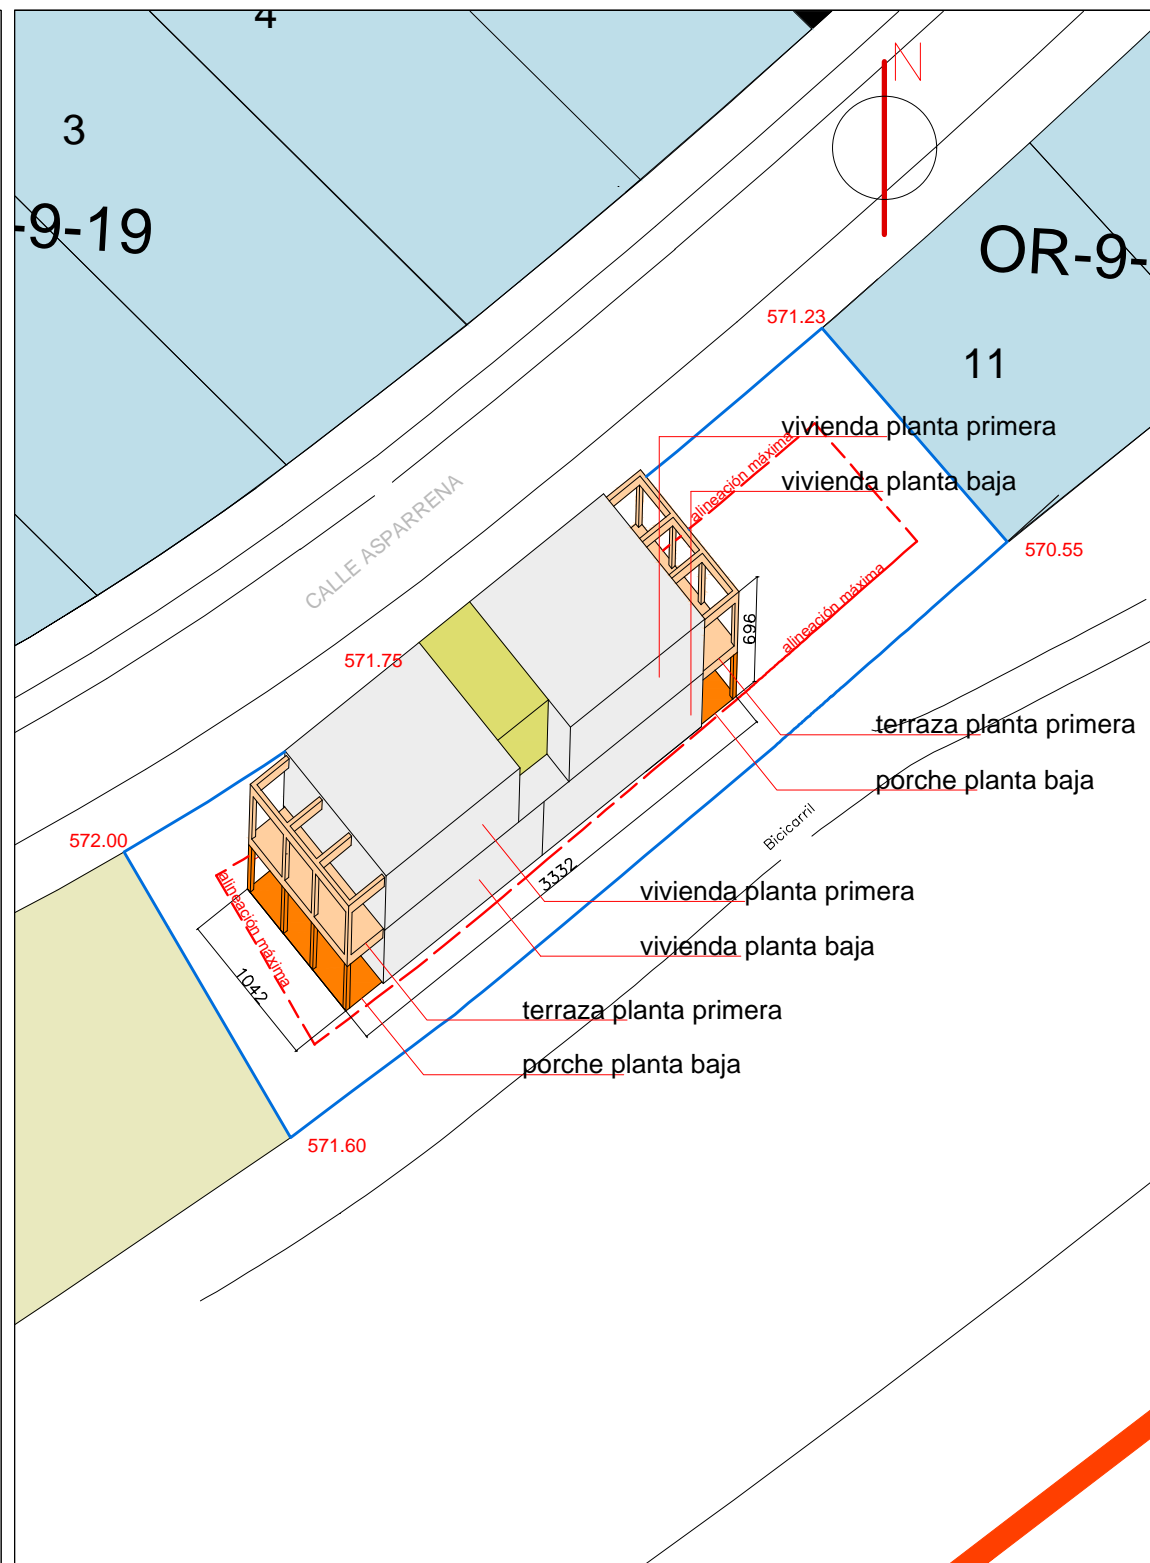

PROPUESTA VOLUMETRICA

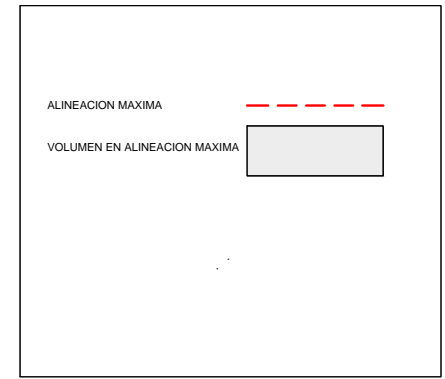

FASE DE PROYECTO: APROBACION INICIAL  
 FECHA: AGOSTO 2021



La parcela objeto del presente Estudio de Detalle, a nivel sectorial, está afectada, en su integridad por las Servidumbres de la Operación de Aeronaves del aeropuerto de Vitoria.

Por ello, es de aplicación el apartado 15 de los "condicionantes superpuestos II" que están en la sección 2ª "Normativa para categoría del suelo no urbanizable" del capítulo 5 "Régimen del suelo no urbanizable" del Título IV "Clasificación y régimen del suelo" del Tomo II "Disposiciones generales y régimen del suelo" del PGOU y el plano, HOJA Nº 3 PLANO Nº 3, según Real Decreto 1031/2020 de MODIFICACION DE SERVIDUMBRES AERONAUTICAS, de fecha Febrero de 2021.

PROYECTO: ESTUDIO DE DETALLE  
 OR 9-21 PARCELAS 12 13 y 14

SITUACION: SECTOR 19  
 "ARECHA VALETA-GARDELEGI"  
 DE VITORIA-GASTEIZ

PLANO: PROPUESTA VOLUMETRIA  
 (NO VINCULANTE)

ESCALA: 1/500 1/250(A3) PLANO: ER 04

CODIGO EXPEDIENTE: ED-URB-01-21

PROMOTOR: CREATIUM VIVIENDAS DE VANGUARDIA S.L y GANALTO S.A..

ARQUITECTOS: I.ECHEANDIA