



SECTOR 14  
ZABALGANA-1

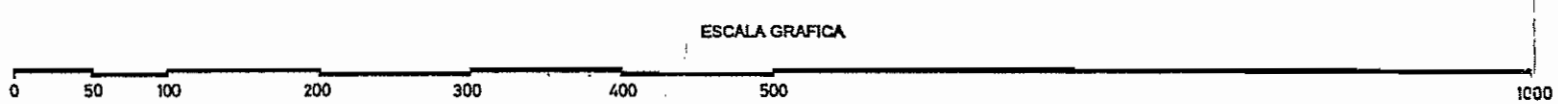


DILIGENCIA que se extiende para hacer constar que esta hoja forma parte del PLAN PARCIAL DEL SECTOR 2 "ZABALGANA" DEL P.G.O.U. DE VITORIA-GASTEIZ aprobado definitivamente por acuerdo de 16 de febrero de 2001 del Ayuntamiento de Vitoria-Gasteiz y publicado en el Boletín Oficial del Territorio Histórico de Álava el 28 de febrero de 2001.

El Director del Departamento Municipal de Urbanismo  
D. Antonio Blázquez de Santa María Montalegui

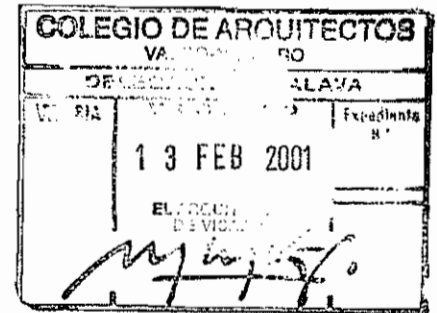

..... Límite del Ámbito Plan Parcial

APROBACIÓN DEFINITIVA  
SESIÓN PLURIMUNICIPAL DE  
16 FEB 2001

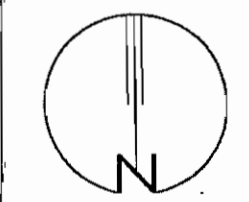

REFUNDIDO DE

**1/1-01**

PROYECTO  
EGISTRAMO  
**PLAN PARCIAL DE ORDENACION URBANA  
SECTOR 14 "ZABALGANA - 1"**

SITUACION  
KOKAGUNEA  
ZABALGANA VITORIA-GASTEIZ

PLANO  
PLANUA  
SITUACIÓN EN LA CIUDAD  
DELIMITACIÓN DEL ÁMBITO

ESCALA  
ESKALA  
1/5000

FECHA  
DATA  
DICIEMBRE 2000

ARQUITECTOS  
ARKITEKTOAK  
LUIS LOPEZ DE ARMENTIA  
FERNANDO BAJO