




- COMUNICACIONES Y TRANSPORTES**  
GARRIO OINARRIZKO AZPIESTRUKTURA
- RED VIARIA INTERURBANA D-0-D-1-D-11-D-IV
  - RED VIARIA URBANA
  - HIRIKO BIDETASUN
  - TRANSPORTES GARRIO
- ESPACIOS LIBRES**  
HUTSARTEAK
- PARQUES PERIFERICOS
  - HIRIKO PERIMETROAREN ZONALDE BERDE
  - PARQUES URBANOS
  - HIRIKO ZONALDE BERDE
  - ZONAS VERDES
  - ZONALDE BERDE
  - NO COMPUTAN ART 12 15 LEY DEL SUELO
- EQUIPAMIENTO COMUNITARIO**  
ELKARGO HORNIDURA
- EDUCATIVO
  - MEZKORRA
  - SANITARIO-ASISTENCIAL
  - OSASUNALDEA-ASISTENTZALDEA
  - DEPORTIBO
  - KIROLEZKOA
  - CULTURAL Y ESPECTACULOS
  - KULTUR HORNIDURAK
  - RELIGIOSO
  - ERLIZIOSOMA
  - ADMINISTRATIVO E INSTITUCIONAL
  - ADMINISTRATETA
  - MULTIPLE
- INFRAESTRUCTURAS Y GRANDES SERVICIOS**  
AZPIESTRUKTURA HIRI SERBITZUAK
- INFRAESTRUCTURAS BASICAS
  - OINARRIZKO AZPIESTRUKTURA
  - RED ELCTRICA ALTA TENSION
  - TENSION ALTO O BARRA
  - GRANDES SERVICIOS URBANOS
  - HIRIKO SERBITZUAK HANDIAK
- CALIFICACION GLOBAL**  
SAILKAPEN ORORRA
- RESIDENCIAL
  - ETERRITZALDEA
  - PRODUCTIBO
  - EMANKORRA
  - TERCIARIO
  - HIRUGARRENKIKOA
- SUELO NO URBANIZABLE PROTEGIDO**  
EZ HIRITARGARRIA BABESTUA
- 1 FORRESTAL
  - 2 OIAN EREMA
  - 3 RIBERAS
  - 4 ERERKONDOAKO
  - 5 AGRICOLA DE CALIDAD
  - 6 KALITATEZKO LUGINTZAKO
  - 7 AGRICOLA DE INTERES PAISAJISTICO
  - 8 IRAGIRIAGATIK INTERESENDUM LUGINTZAKO
  - 9 AGRICOLA DE SITUACION ESTRATEGICA
  - 10 TOKI EGOKIDUM LUGINTZAKO
  - 11 AGRICOLA DE INTERES NATURAL
  - 12 INTERESENDUM LUGINTZAKO
- SUELO NO URBANIZABLE NO PROTEGIDO**  
EREMU EZ HIRITARGARRIA BABESTUA
- 1 SUELO NO URBANIZABLE DE REGIMEN COMUN
  - 2 EREMU EZ HIRITARGARRI ARAU ARRUITEKOA
  - 3 USOS ESPECIALES EN S.N.U DE REGIMEN COMUN
  - 4 ERABILPEN BEREZIAK ARAU ARRUITEK EREMU EZ HIRITAR
  - 5 SISTEMA LOCAL DE TRANSPORTE MUNICIPAL SENDA
  - 6 ZONALDE BERDEAREN TOKIKO SARETA BIDEA
  - 7 AREAS DE INTERES ARQUEOLOGICO
  - 8 ARQUEOLOGO INTERESENDUM EREMUAK

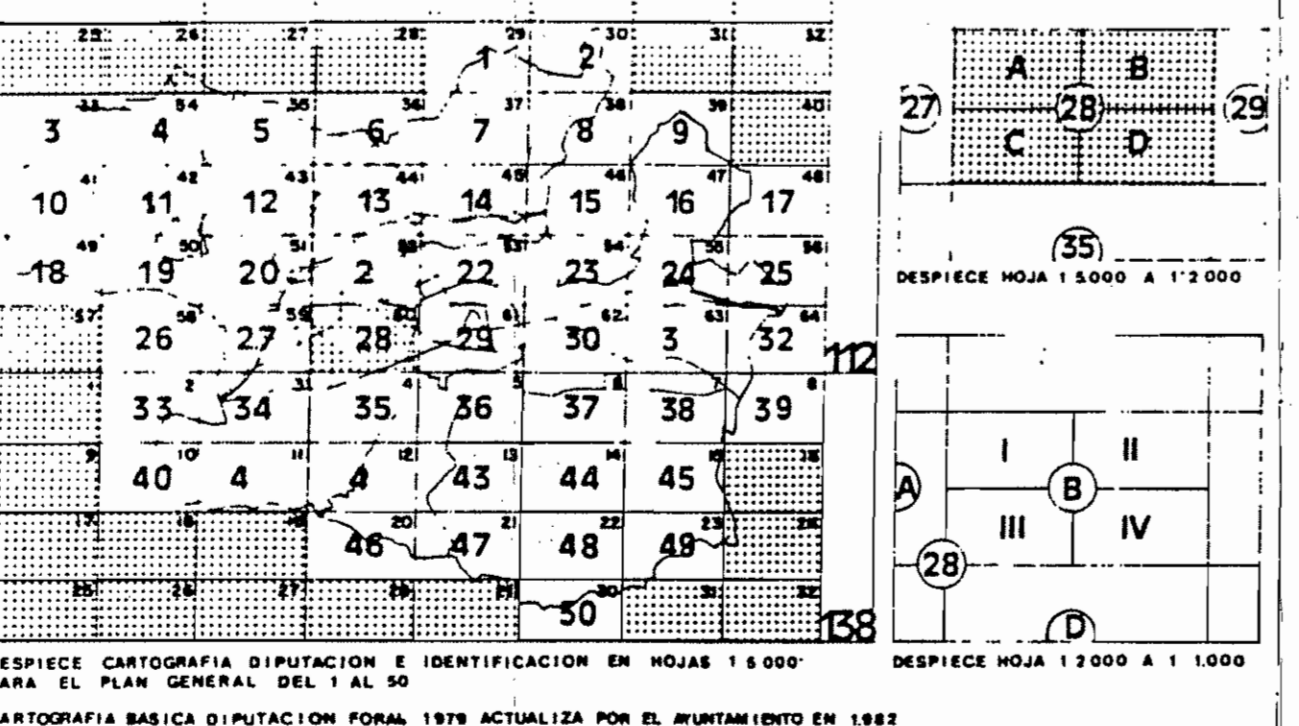

ESCALA 1:5000

EQUIDISTANCIA DE LAS CURVAS DE NIVEL 5m  
ESCALA REDUCIDA DIN A3 1:10.000

Nº	EXPEDIENTE	APROBACION DEFINITIVA		
		DECRETO FORAL Nº	FECHA	FECHA ACTUALIZACION
29	TERRENOS OCUPADOS POR LA FABRICA DE ARETIO S.A., U.A. 19 Y MODIFICACION DEL PERI-1 "PASED DE CERVANTES NORTE"	110	12-2-91	28-6-91
31	UNIDAD DE ACTUACION Nº 5 (POLIGONO Nº 32-NORTE)	111	12-2-91	19-8-91

REFUNDIDO DE **2/1-02**

PROYECTO REGISTRAMO

**PLAN PARCIAL DE ORDENACION URBANA**  
SECTOR 14 "ZABALGANA - 1"

ZABALGANA VITORIA-GASTEIZ

PLAN GENERAL VIGENTE.  
CLASIFICACION DEL SUELO EN LA CIUDAD  
SISTEMAS GENERALES CALIFICACION GLOBAL

"ZABALGANA" DEL P.G.O.U. DE VITORIA-GASTEIZ

aprobado definitivamente por acuerdo de 16 de febrero de 2001 del Ayuntamiento de Vitoria-Gasteiz y publicado en el Boletín Oficial del Territorio Histórico de Álava el 28 de febrero de 2001.

El Director del Departamento Municipal de Urbanismo

ESCALA 1:5000

FECHA 19 DE FEBRERO DE 2001

DIEMBRE 2000

ARCHITECTOS ARKITEKTOK

D. Antonio Sáenz de Sanja María Murtelegui

LUIS LOPEZ DE ARMENTIA FERNANDO BAJO