


ANTEPROYECTO DE FACHADAS VIGENTE. PLANTA PISOS

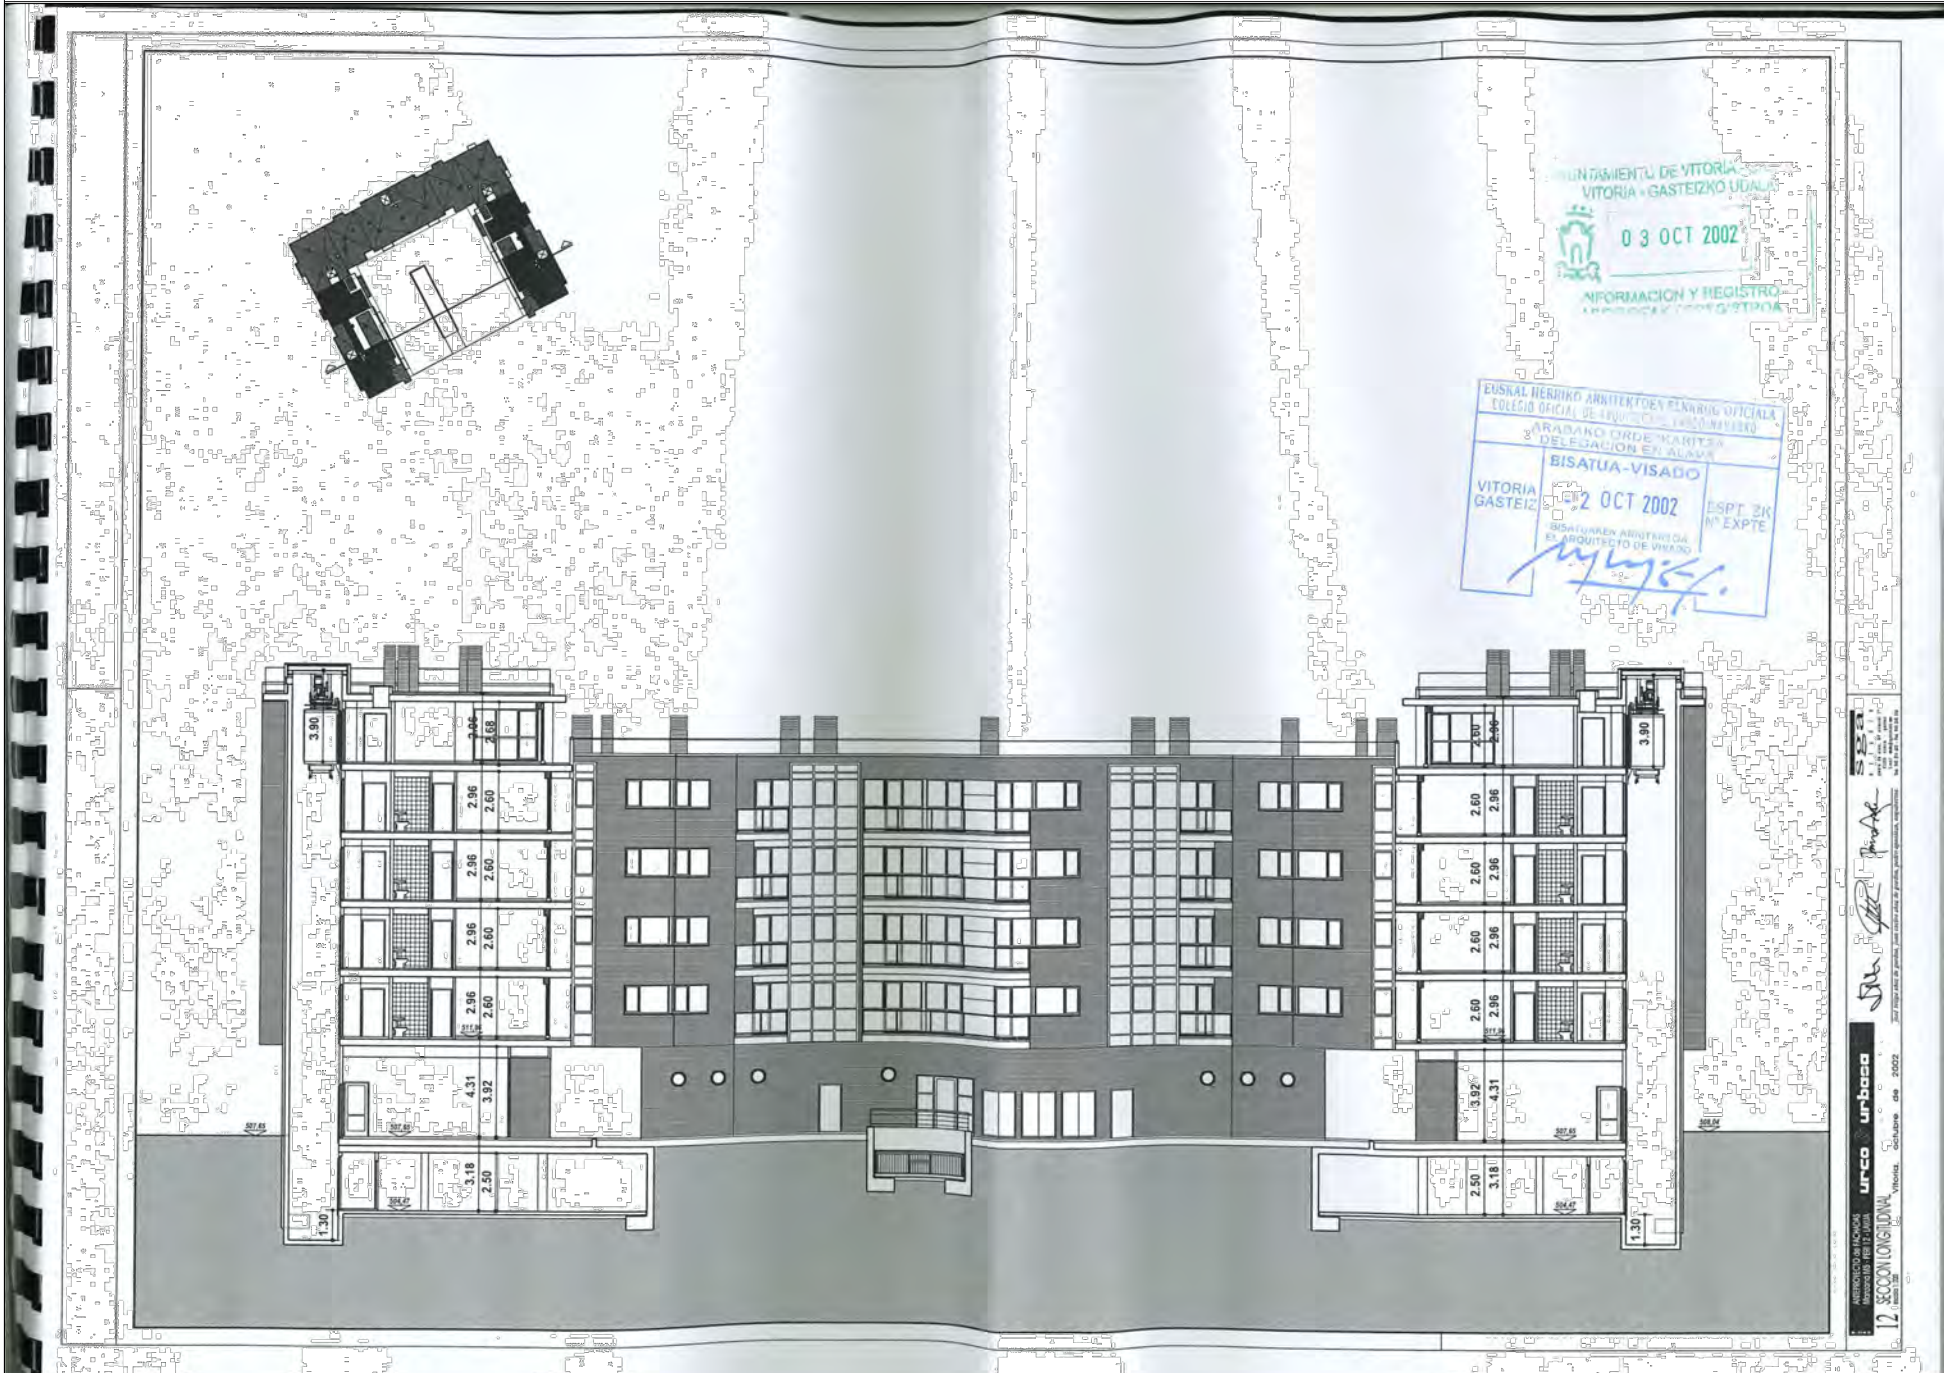

ANTEPROYECTO DE FACHADAS VIGENTE. PLANTA ATICO

QUEDA PROHIBIDA LA REPRODUCCIÓN TOTAL O PARCIAL DE ESTE PLANO SIN LA AUTORIZACIÓN EXPRESA DE SU AUTOR. COTAS EN CENTÍMETROS. TODAS LAS MEDIDAS SE COMPROBARÁN EN OBRA.

ODA VOZ
arquitectura e ingeniería

Juan Ciudad Herrero
Juan Ciudad Herrero (col. COAVN: 2.561)
Jose Luis Barrón Fernández (col. COAVN: 2.267)

Julián Velasco Prieto
Julián Velasco Prieto (col. COAVN: 2431)
Iker Ortiz de Zarate Fdez. de Aranguiz (col. COAVN: 4.012)

Plano: ANTEPROYECTO DE FACHADAS VIGENTE. PLANTA Y SECCION
Escala: sin escala
Fecha: SEPTIEMBRE 2021
Proyecto: ESTUDIO DE DETALLE
Situación: MANZANA M5. PARCELA M5e. PERI 8 (SECTOR 3 - LAKUA)
Promotor: SARKIS S.A