


ANTEPROYECTO DE FACHADAS VIGENTE. ALZADO SURESTE

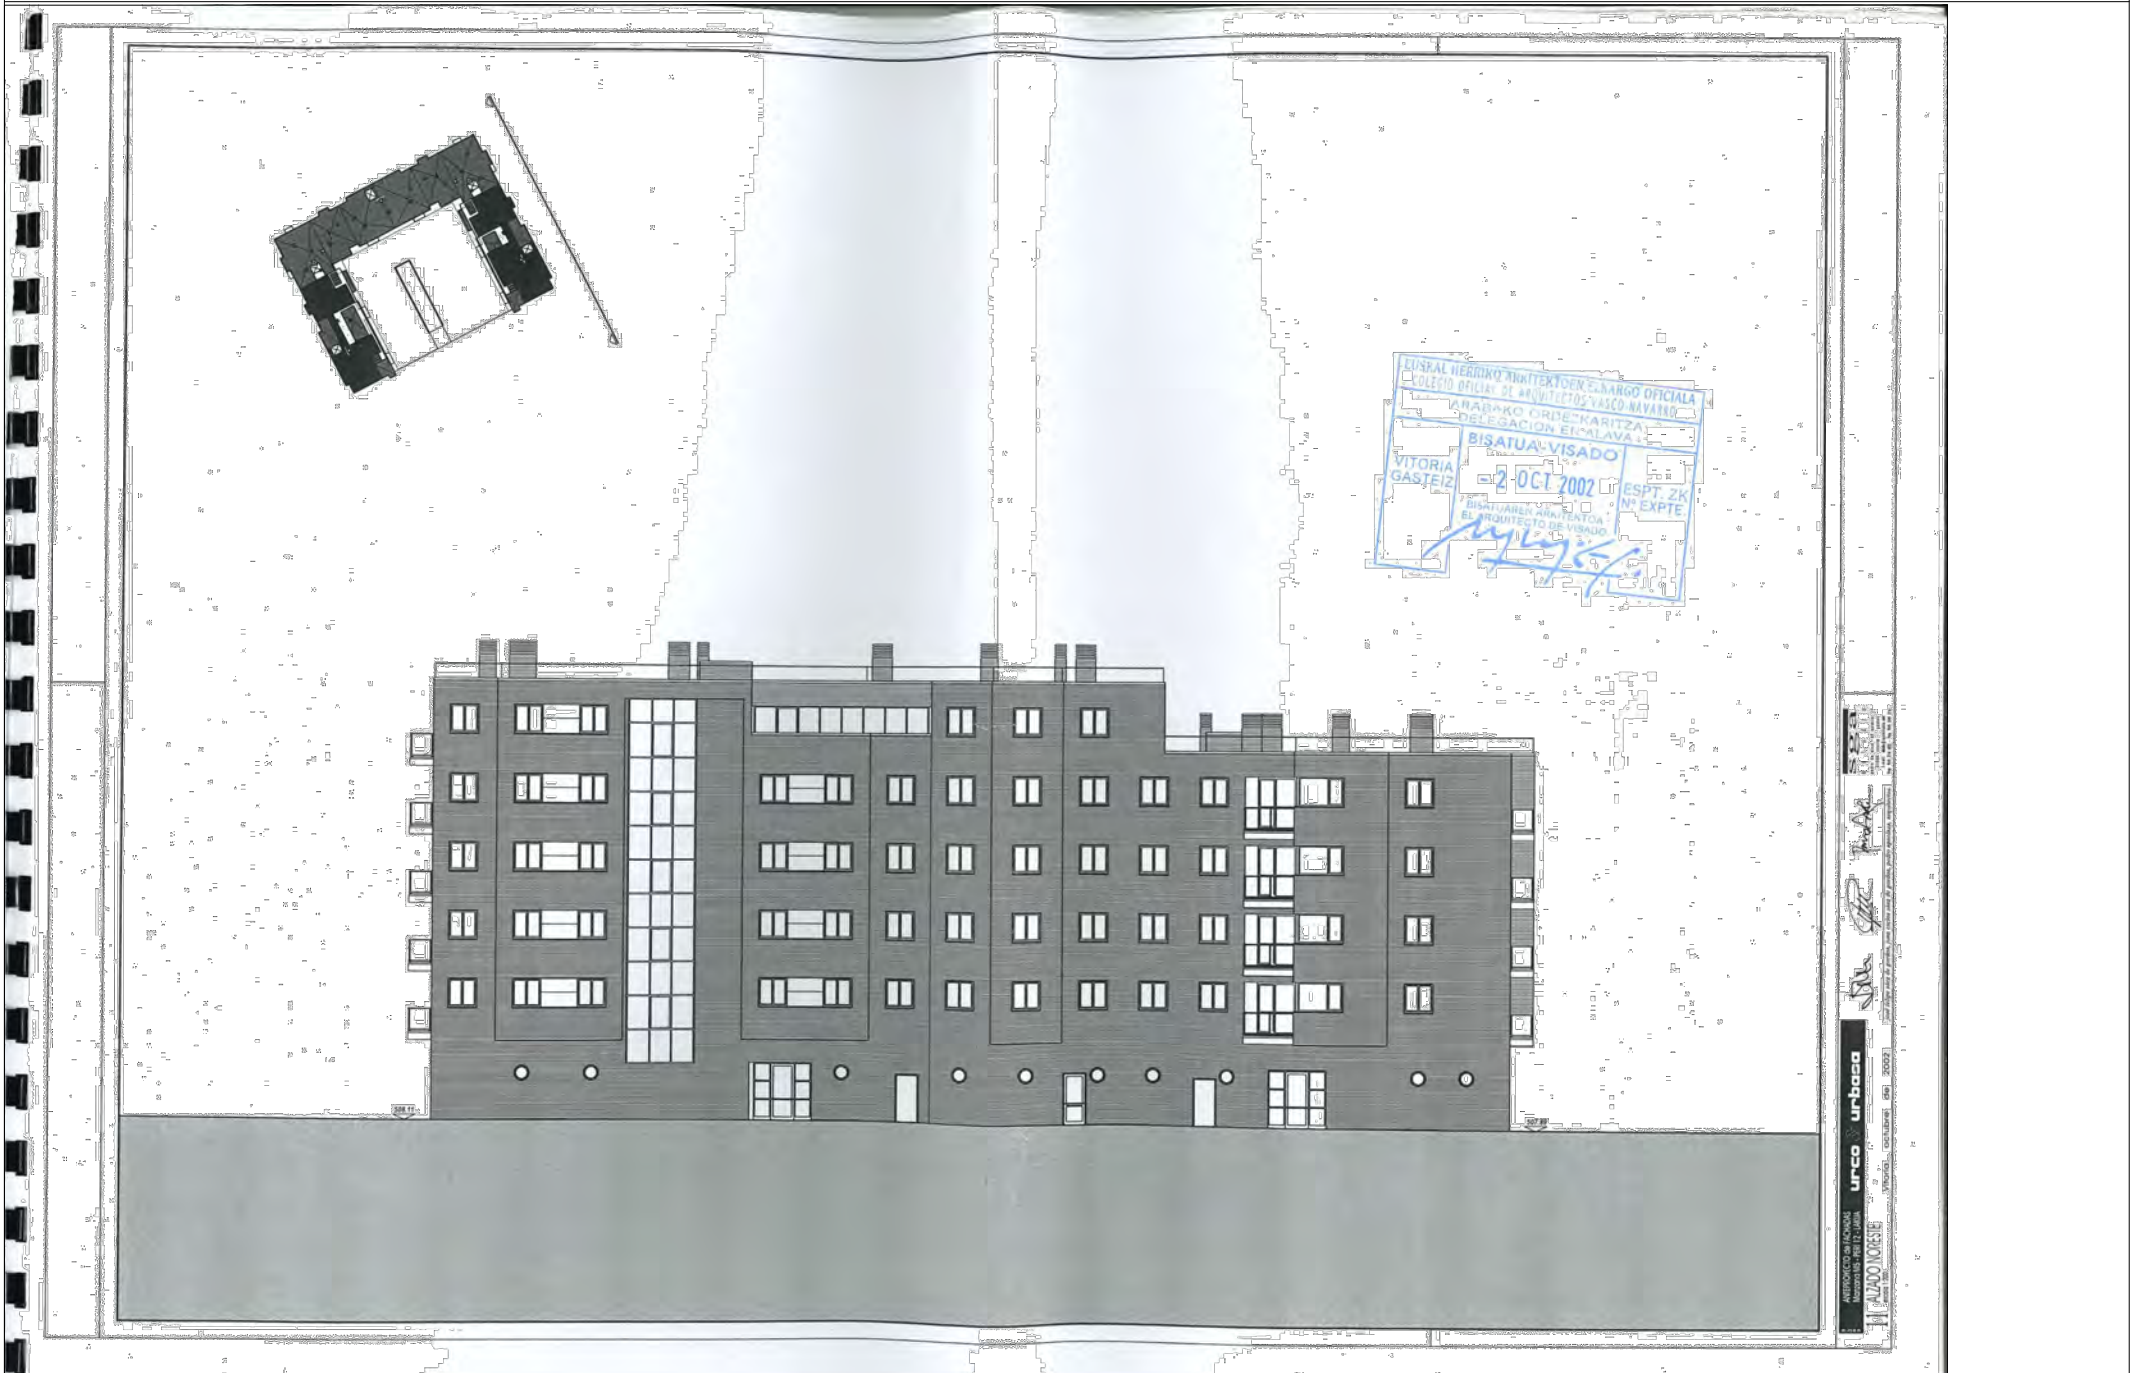

ANTEPROYECTO DE FACHADAS VIGENTE. ALZADO NORESTE

QUEDA PROHIBIDA LA REPRODUCCIÓN TOTAL O PARCIAL DE ESTE PLANO SIN LA AUTORIZACIÓN EXPRESA DE SU AUTOR. COTAS EN CENTÍMETROS. TODAS LAS MEDIDAS SE COMPROBARÁN EN OBRA.

**ODA VOZ**  
arquitectura e ingeniería

*Juan Ciudad Herrero*  
Juan Ciudad Herrero (col. COAVN: 2.561)  
Jose Luis Barrón Fernández (col. COAVN: 2.267)

*Julián Velasco Prieto*  
Julián Velasco Prieto (col. COAVN: 2431)  
Iker Ortiz de Zarate Fdez. de Aranguiz (col. COAVN: 4.012)

Plano:	ANTEPROYECTO DE FACHADAS VIGENTE. ALZADOS I
Escala:	sin escala
Fecha:	SEPTIEMBRE 2021
Proyecto:	ESTUDIO DE DETALLE
Situación:	MANZANA M5. PARCELA M5e. PERI 8 (SECTOR 3 - LAKUA)
Promotor:	SARKIS S.A

104

Fase: 1 revisión  
Ref: 2110ed\_1r