


LA DISTRIBUCION INTERIOR REPRESENTADA NO ES VINCULANTE

PLANTA ATICO. DISTRIBUCION ORIENTATIVA. ESCALA: 1/100

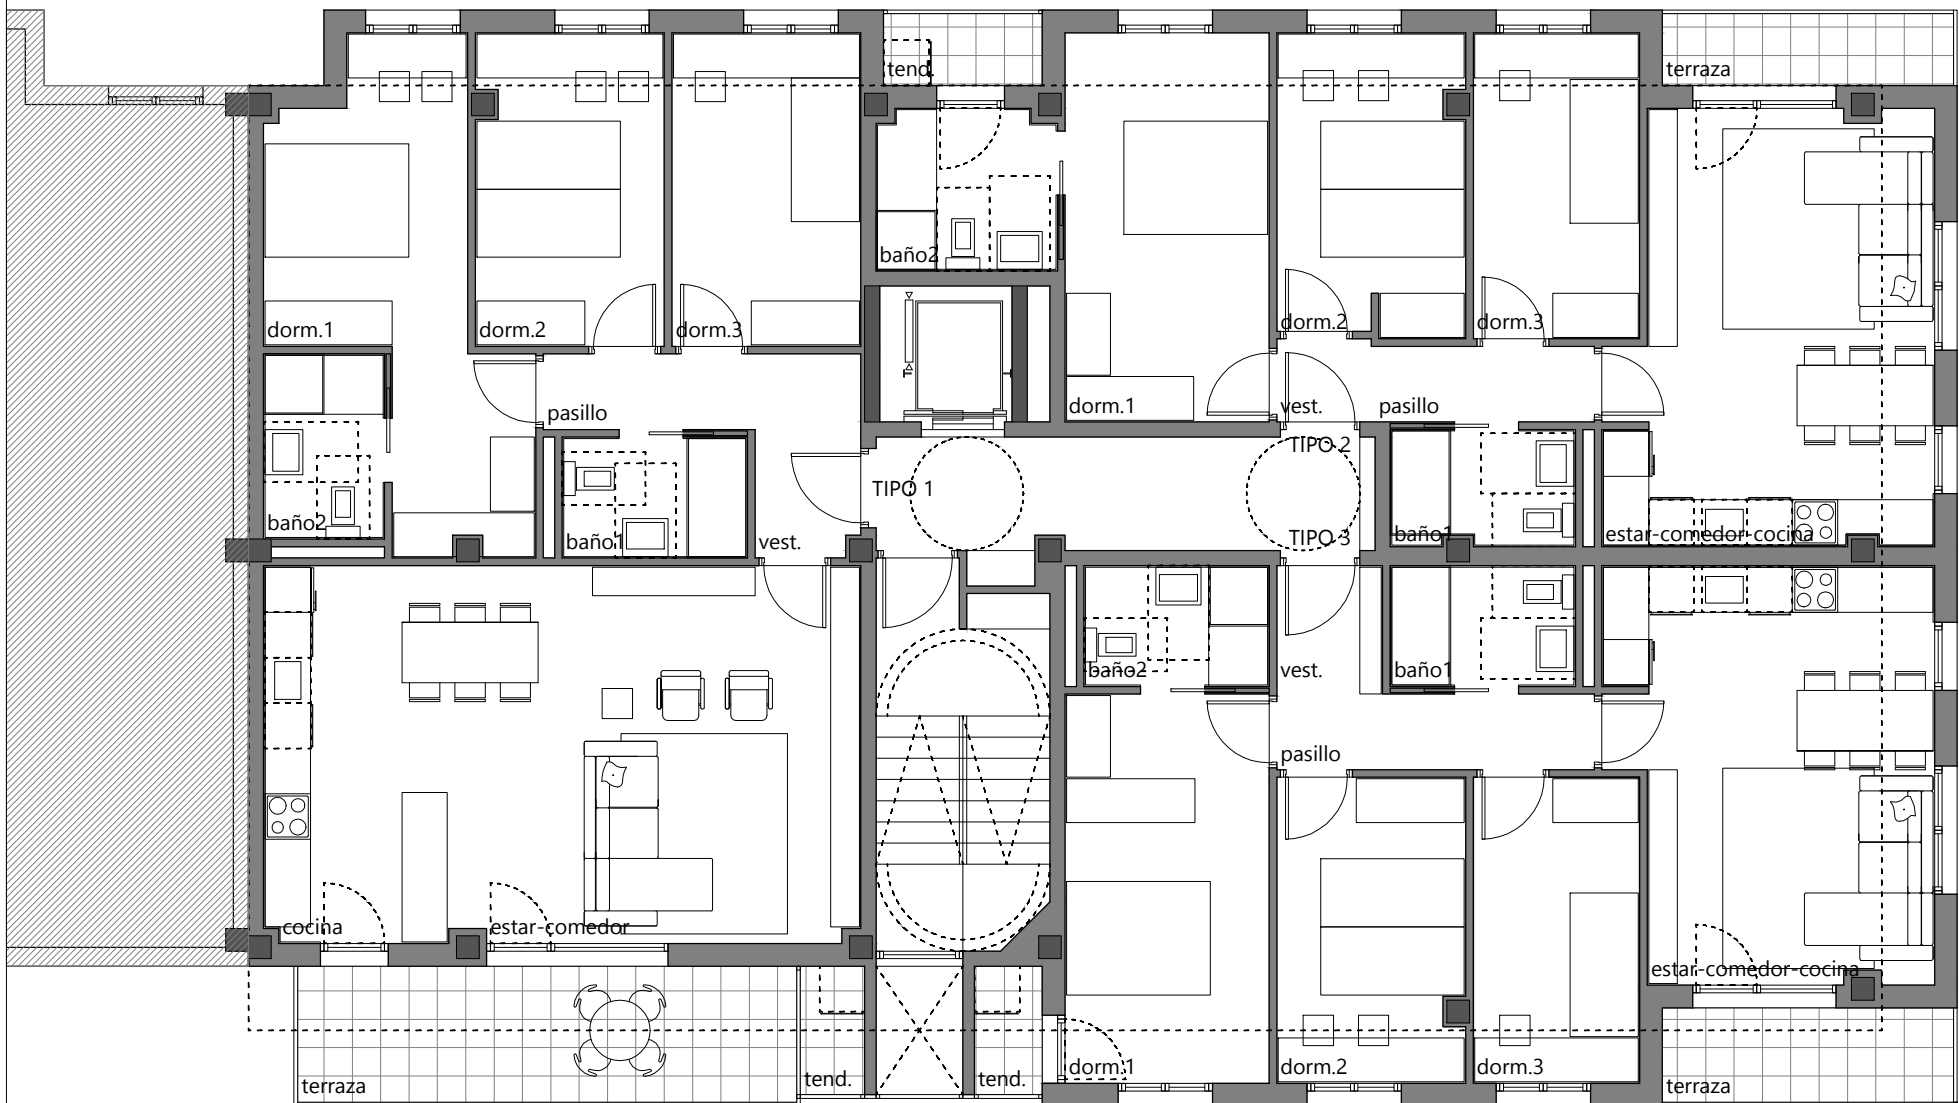

LA DISTRIBUCION INTERIOR REPRESENTADA NO ES VINCULANTE

PLANTAS 1ª A 4ª. DISTRIBUCION ORIENTATIVA. ESCALA: 1/100



QUEDA PROHIBIDA LA REPRODUCCIÓN TOTAL O PARCIAL DE ESTE PLANO SIN LA AUTORIZACIÓN EXPRESA DE SU AUTOR. COTAS EN CENTÍMETROS. TODAS LAS MEDIDAS SE COMPROBARÁN EN OBRA.