



GRAFICO PROPUESTA PARA APROBACION DEFINITIVA . MANZANA RC. 1

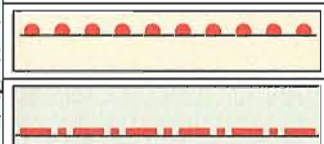

ALINEACIONES MAXIMAS EN PLANTA BAJA Y PLANTA PRIMERA

ALINEACIONES VARIABLES EN RESTO DE PLANTAS ALTAS

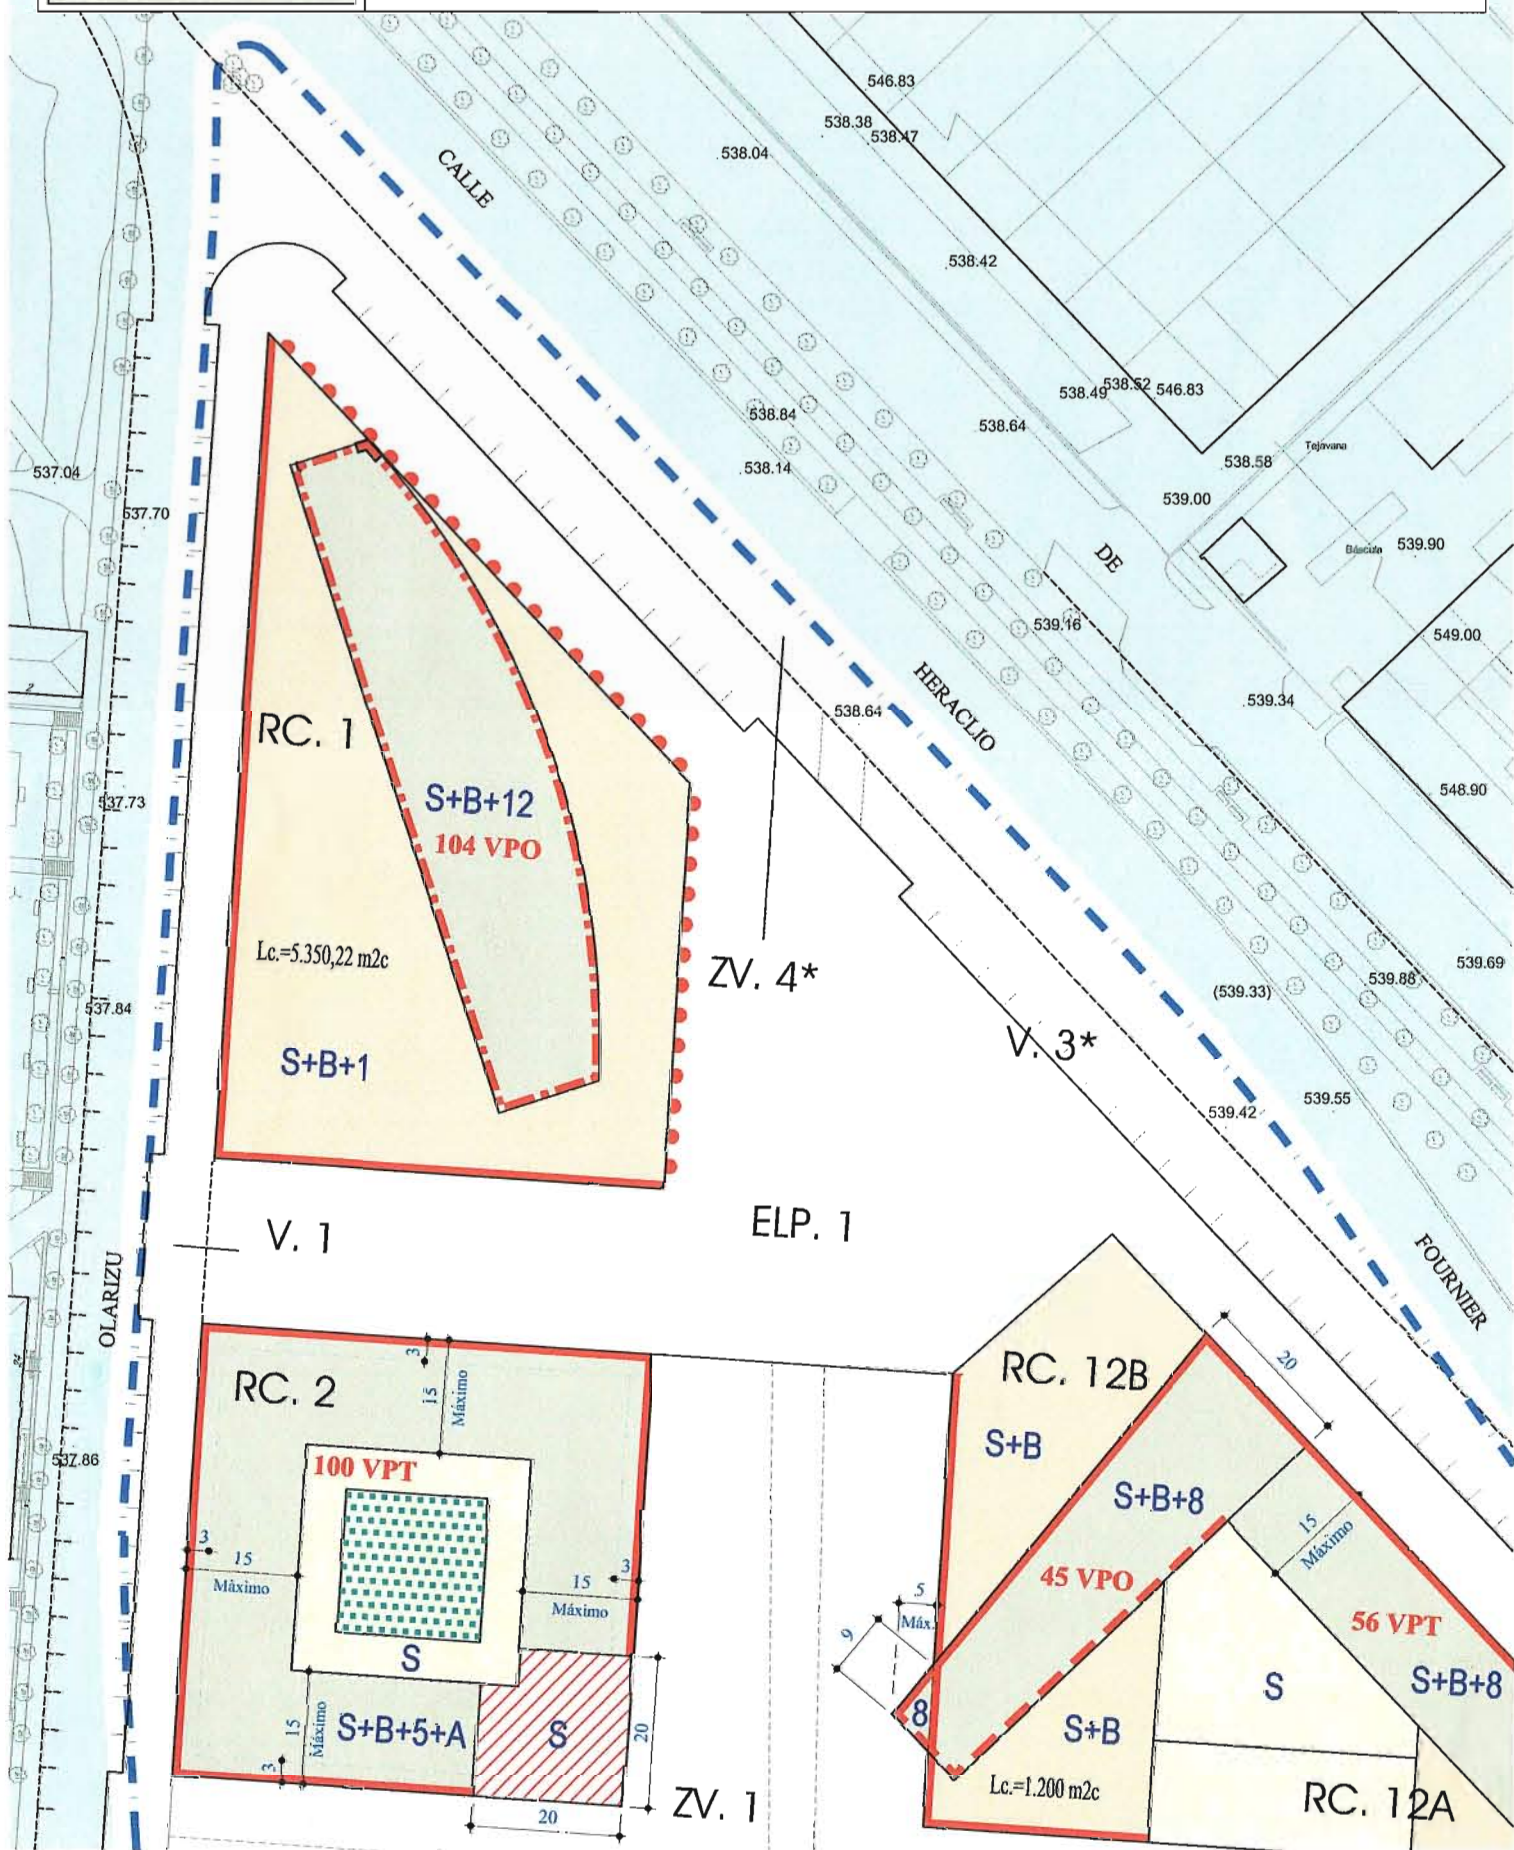

PLAN ESPECIAL DE REFORMA INTERIOR Nº. 11 "ESMALTACIONES SAN IGNACIO - PEMCO"

11. BARNE BERRIKUNTZARAKO PLANGINTZA BEREZIA, ESMALTACIONES SAN IGNACIO - PEMCO



PLANO MODIFICADO - SUSTITUYE AL ANTERIOR A SU FECHA

INICIATIVA	ESMALTACIONES SAN IGNACIO S.A. / PEMCO S.A.	ERAGILE
PLANO	- ORDENACION - CONDICIONES VINCULANTES DE LA EDIFICACION PLANO GENERAL DE MANZANAS	PLANUA
ESCALA	1 / 1.000	PLANO Nº. 0-5R
ESKALA		PLANO ZK
FECHA	21 JULIO 2004 UZTAILA	DATA
ARQUITECTO URBANISTA	<i>Juan Adrian Bueno Agero</i>	ARQUITECTO URBANISTA
Arquitectura y Urbanismo C/. San Antonio 26, bajo 01005 Vitoria-Gasteiz Tef. 945.134799 Fax 945.230663 E.Mail juanadrian@jab-estudio.e.telefonica.net		