


SECCION . AVENIDA DE OLARIZU

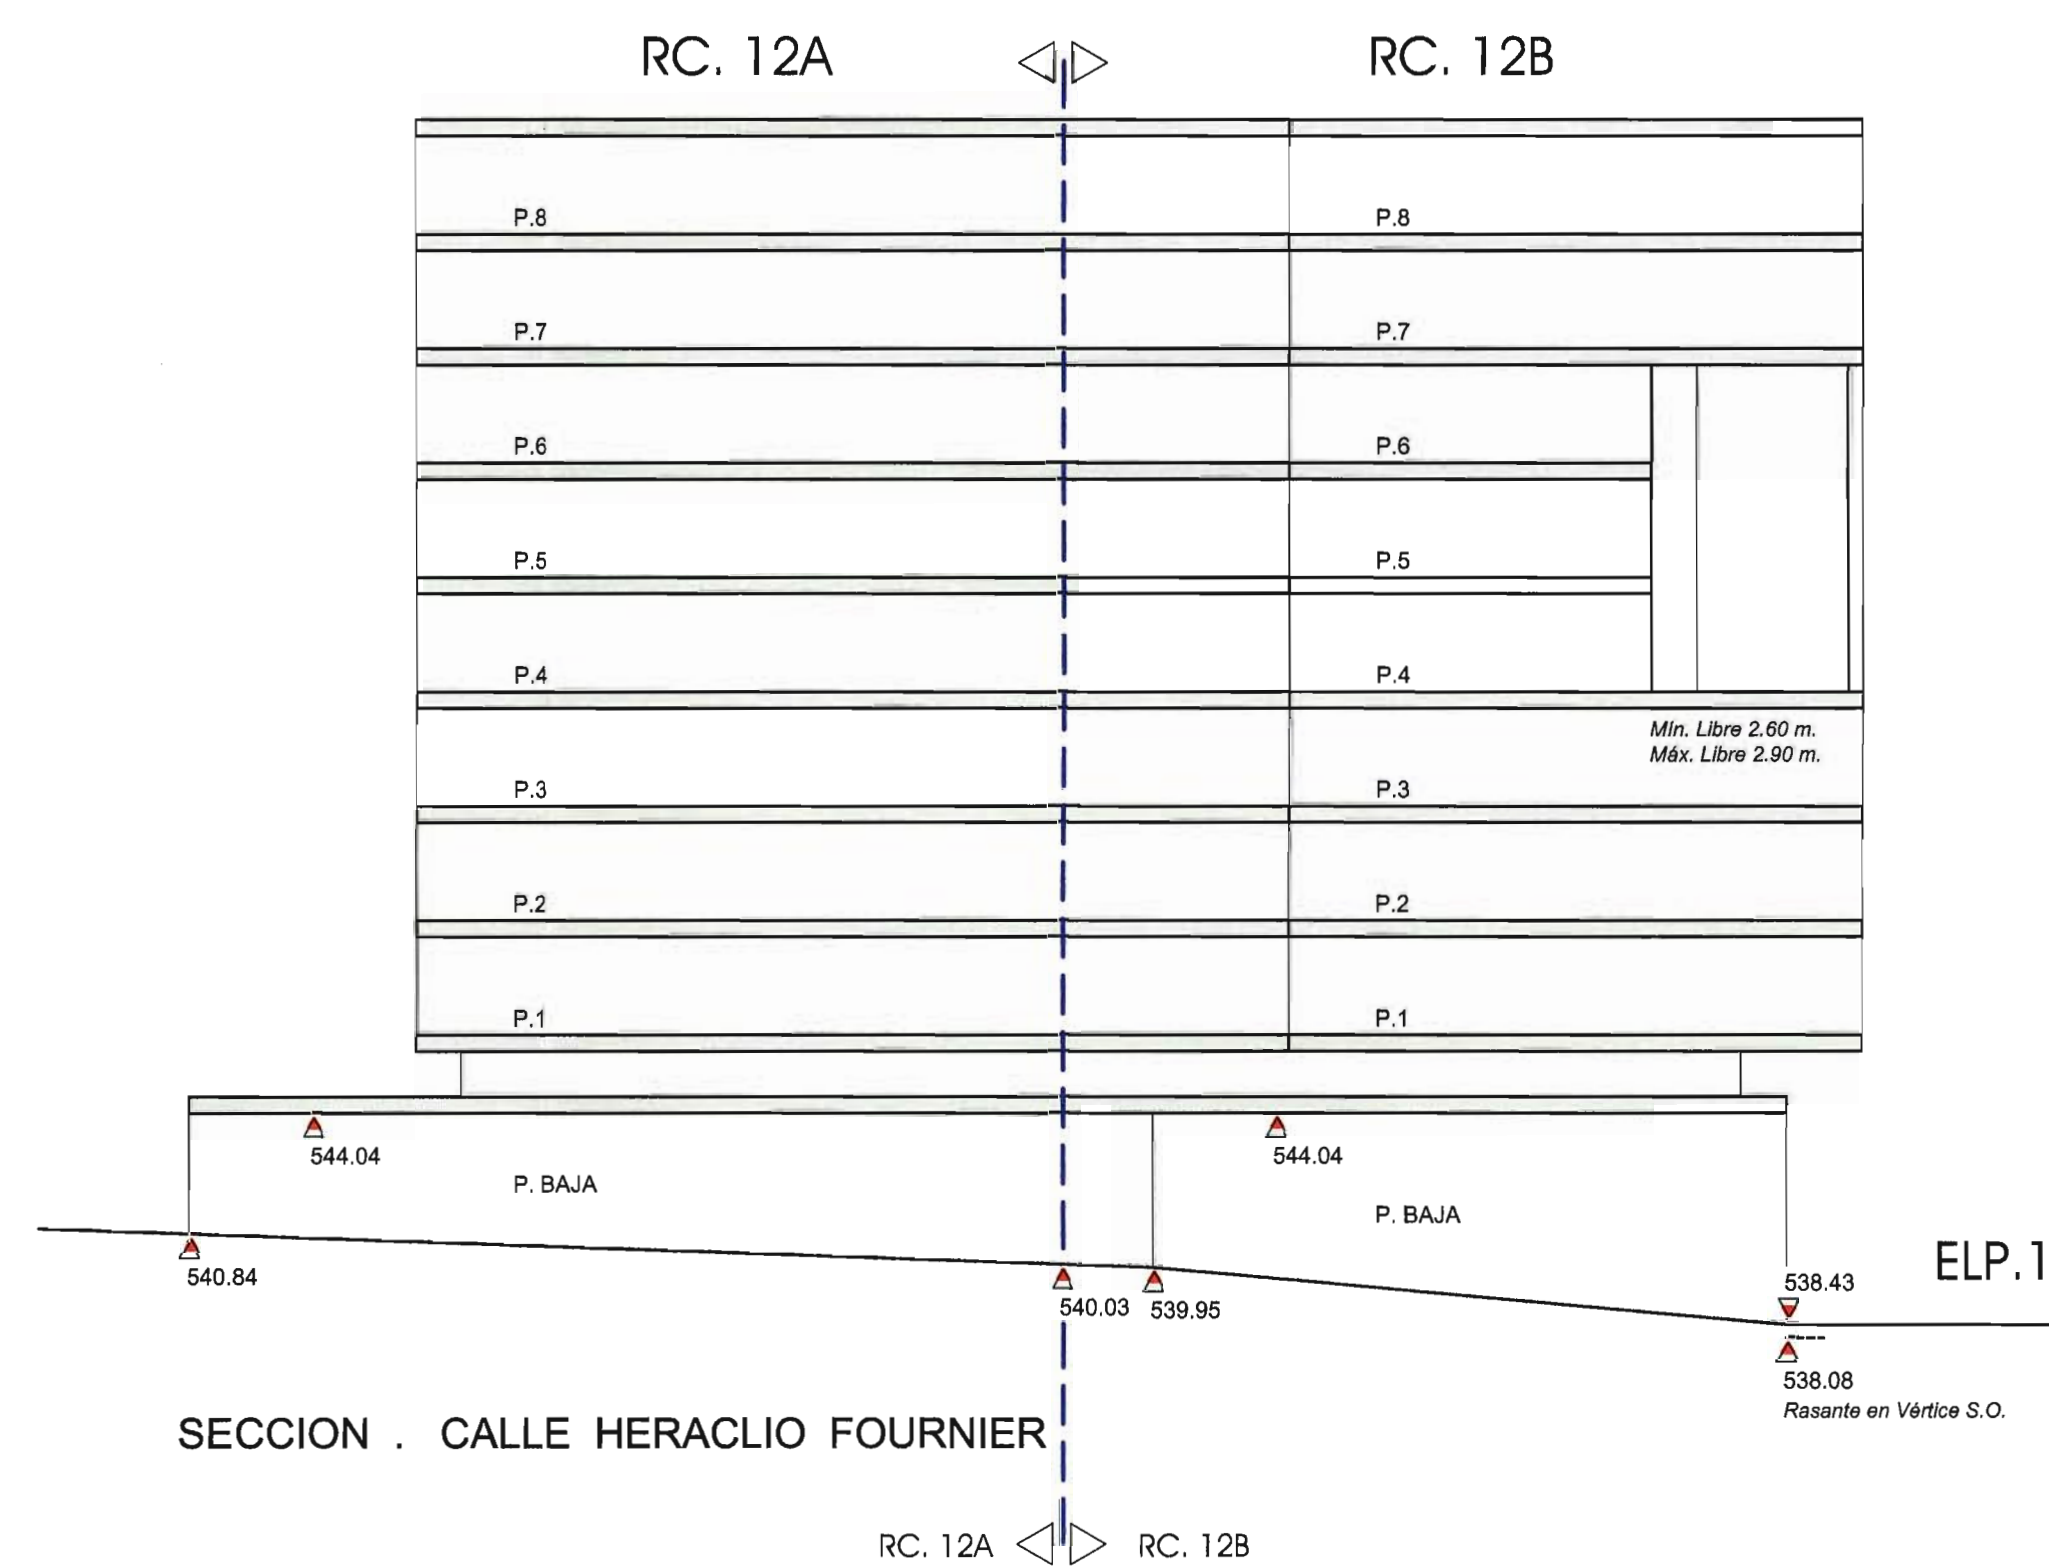

SECCION . CALLE HERACLIO FOURNIER

NOTA: LAS COTAS SEÑALADAS EN PLANO PODRAN ADMITIR VARIACIONES EN FUNCION DE LAS COTAS FINALES DEL PROYECTO DE URBANIZACION, RESPETANDO SIEMPRE LOS MINIMOS DE LAS ORDENANZAS REGULADORAS; IGUALMENTE SE ADMITIRAN VARIACIONES POR AJUSTES DEL REPLANTEO DE LA ESTRUCTURA EN CADA MANZANA Y SIEMPRE CON LOS LIMITES DIMENSIONALES SEÑALADOS EN O.R.

PLAN ESPECIAL DE REFORMA INTERIOR Nº. 11 "ESMALTACIONES SAN IGNACIO - PEMCO" 11. BARNE BERRIKUNTZARAKO PLANGINTZA BEREZIA, ESMALTACIONES SAN IGNACIO - PEMCO



INICIATIVA	ESMALTACIONES SAN IGNACIO S.A. / PEMCO S.A.	ERAGILE
PLANO	- ORDENACION -	PLANUA
SECCIONES DE LA EDIFICACION		
DOCUMENTO: APROBACION DEFINITIVA		
ESCALA	H. 1 / 500	PLANO Nº.
	V. 1 / 200	0-9
ESCALA		PLANO ZK
FECHA	JULIO 2004 UZTAILA	DATA